
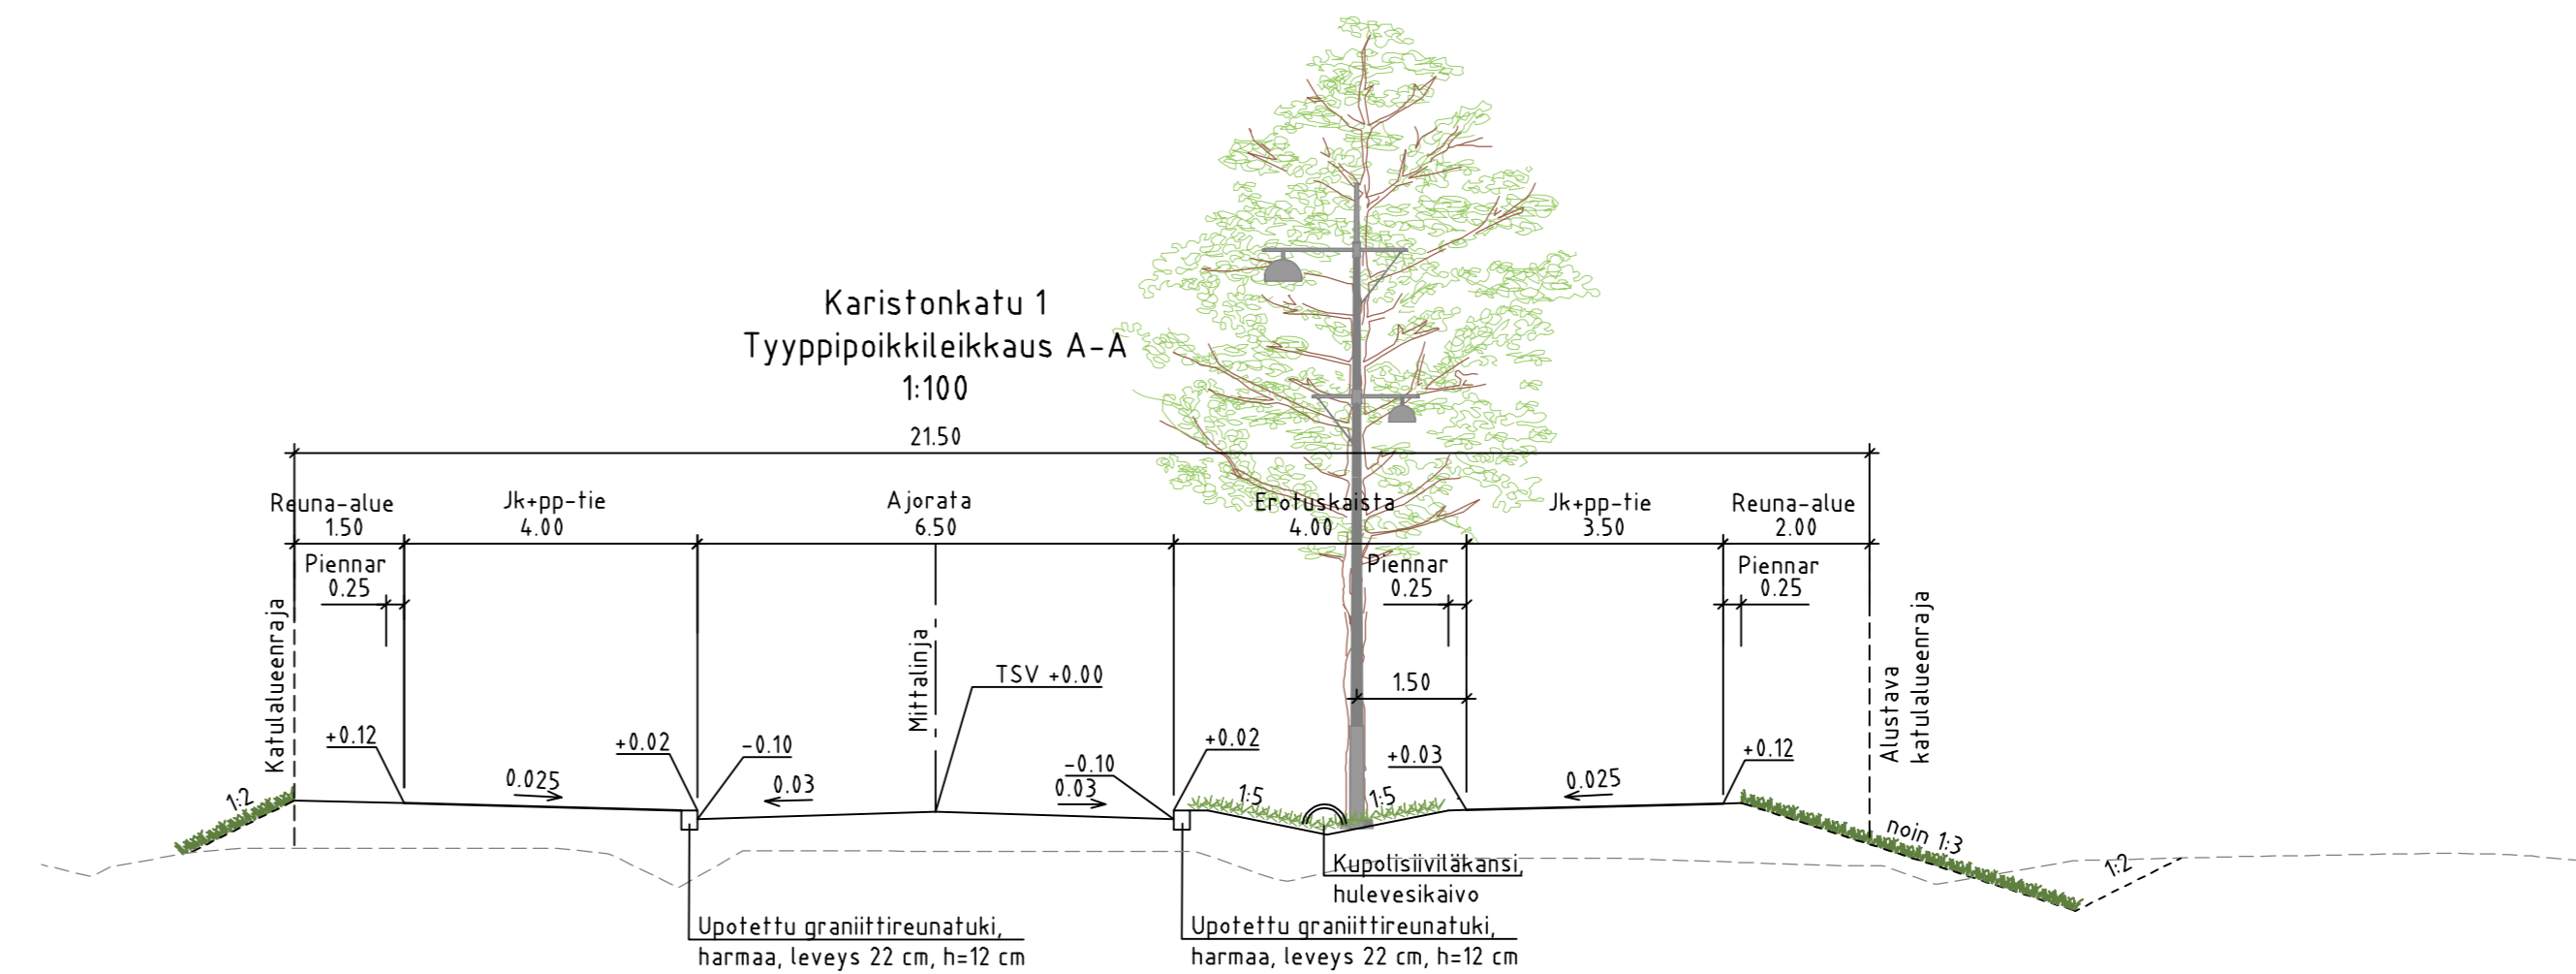


\\files\Projects\RTR2026\N001\2511510095662_Karistonmaki_Karistonrinne_KS_RS03_TULOUSTUS02_Dwg\2026-4_5-201-216-K_pit_leik_Karistonrinne_Karistonmaki.dwg

KARISTONKATU 1

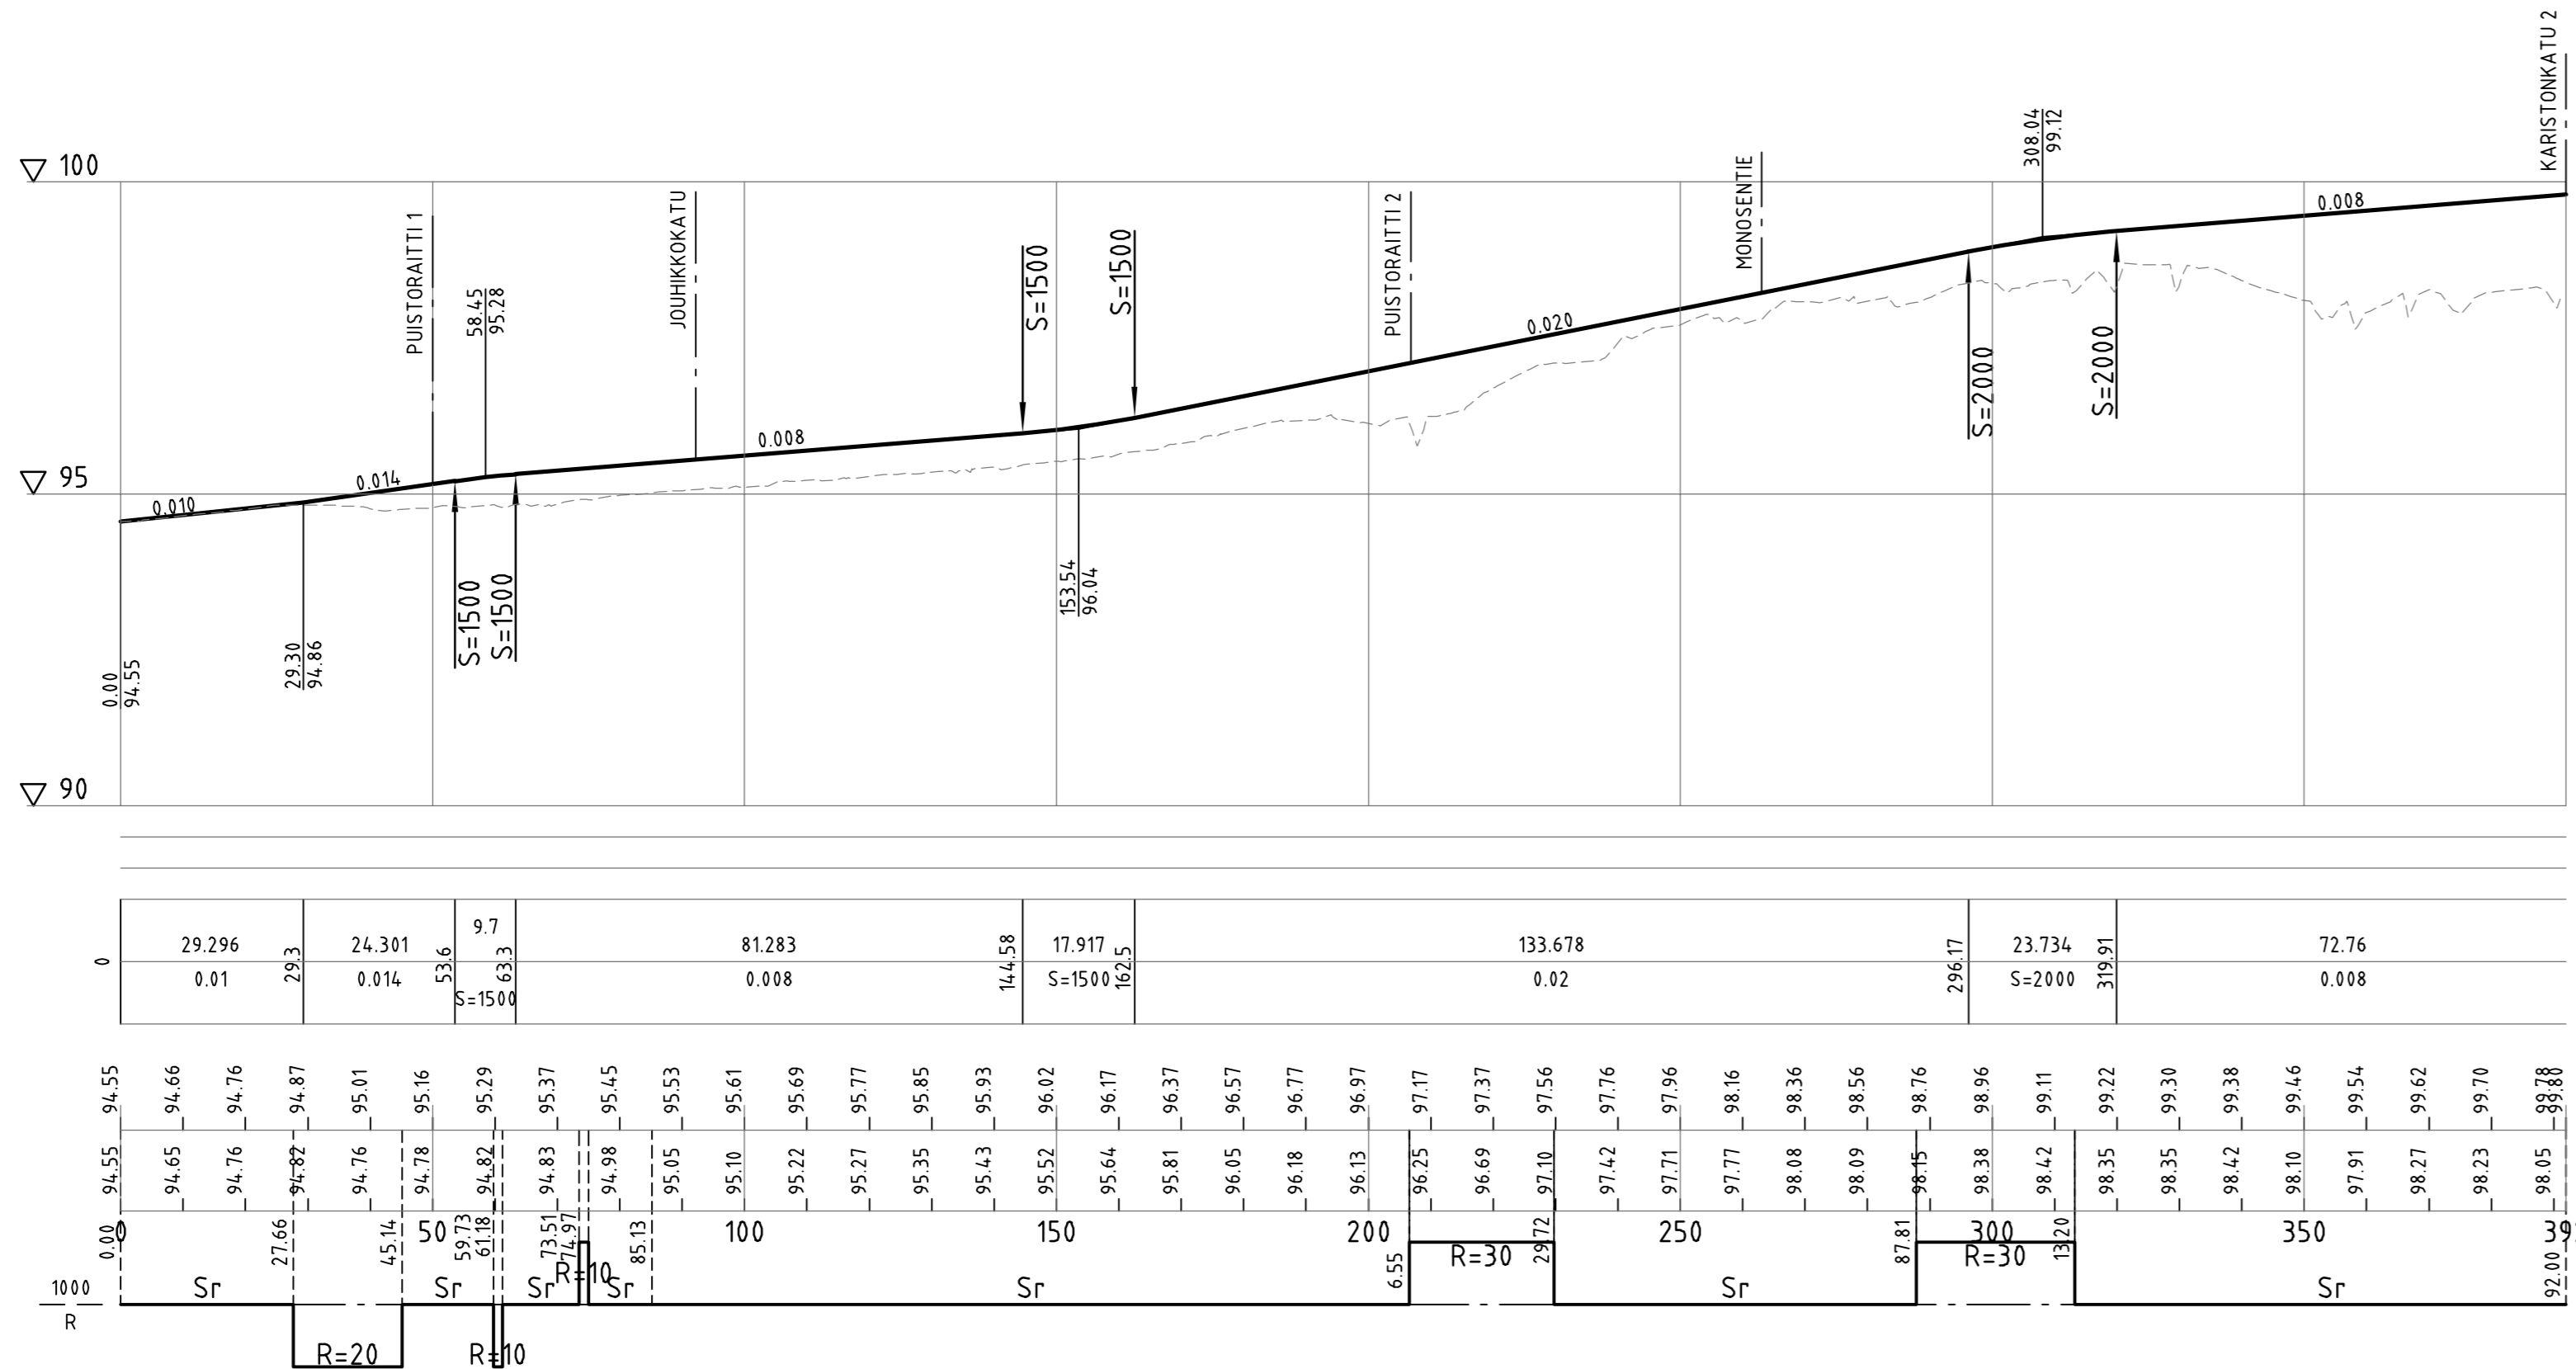

Nähtävillä / Kyla		ETRS-GK26 / N2000	
Kohteen nimi: Karistonmäki ja Karistonrinne Karistonkatu 1		Kaupunginosatunnus: 18 Kolava	
Suunnittelija: Ramboll		Mittakaava: 1:1000/1:100, 1:100	
-pituusleikkaus ja tyyppipoikkileikkaus A-A		Piiustusnumero: 2026-4-201-K	
Suunnitelman päivämäärä: 30.4.2026		Mika Lastikka	