\\files\Projects\RTR2026N001XX\RTR2026N00125\15100956\2_Karistonmäki_Karistonrinne_KS_RS\03_TULOSTUS\02_Dwg\2026-4_5-201-216-K_pit_leik_Karistonrinne_Karistonmäki.dwg

JOUHIKKOKATU

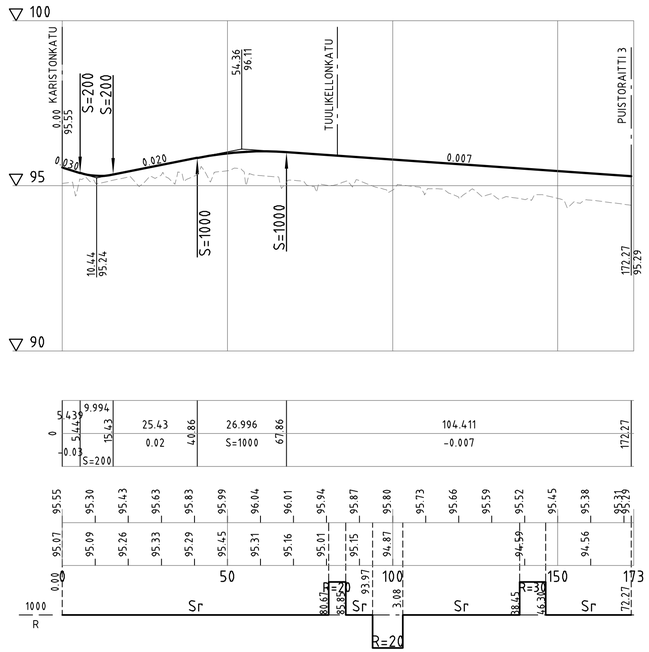

Jouhikkokatu
Tyyppipoikkileikkaus C-C
1:100

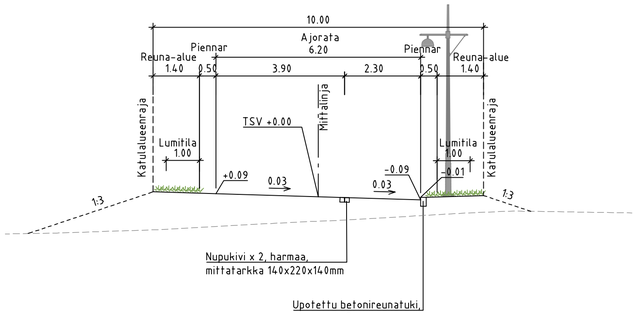

Nähtävillä / Kyla	ETRS-GK26 / N2000
Kohteen nimi: Karistonmäki ja Karistonrinne Jouhikkokatu -pituusleikkaus ja tyyppipoikkileikkaus C-C Suunnitelmalaji: Katusuunnitelma	Kaupunginosatunnus: 18 Kolava Hyväksymispäivä: Suunnittelija: Ramboll Mittakaava: 1:1000/1:100, 1:100
LAHDEN KAUPUNKI, KAUPUNKIYMPÄRISTÖN PALVELUALUE KAUPUNKITEKNIIKKA Suunnitelman päivämäärä : 30.4.2026 Mika Lastikka	Piirustusnumero: 2026-4-203-K