



RUOKOPILLINKATU

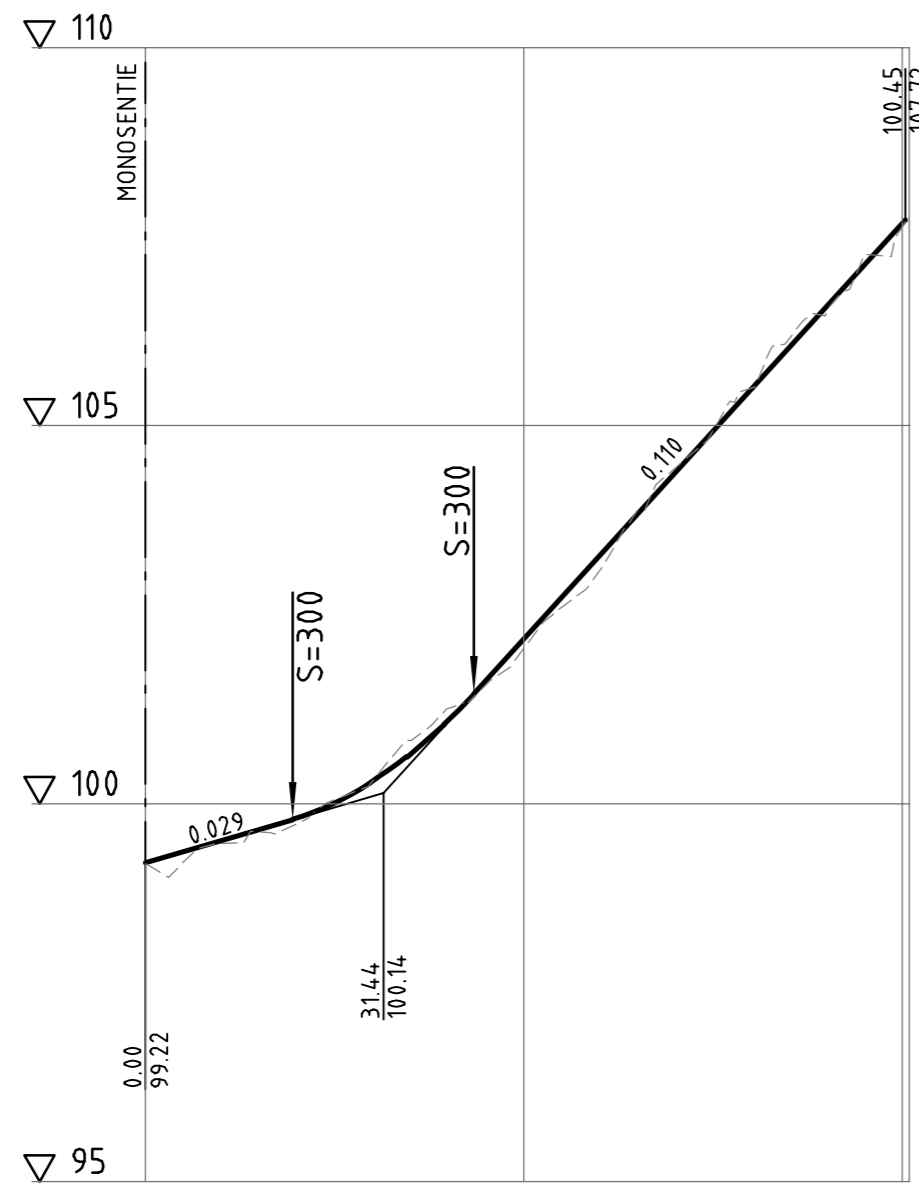

Matka	0	19.436	23.938	57.073	100.45							
Kaltevuus / pyörityssäde		0.029	S=300	0.11								
Tasausviivan korkeus	99.22	99.51	99.81	100.29	101.10	102.18	103.28	104.38	105.48	106.58	107.68	107.72
Maanpinnan korkeus	99.21	99.47	99.74	100.30	101.26	102.06	103.08	104.44	105.50	106.52	107.63	107.68
Kaarevuus	0.00				50						100	

Ruokopillinkatu
Tyyppipoikkileikkaus D-D
1:100

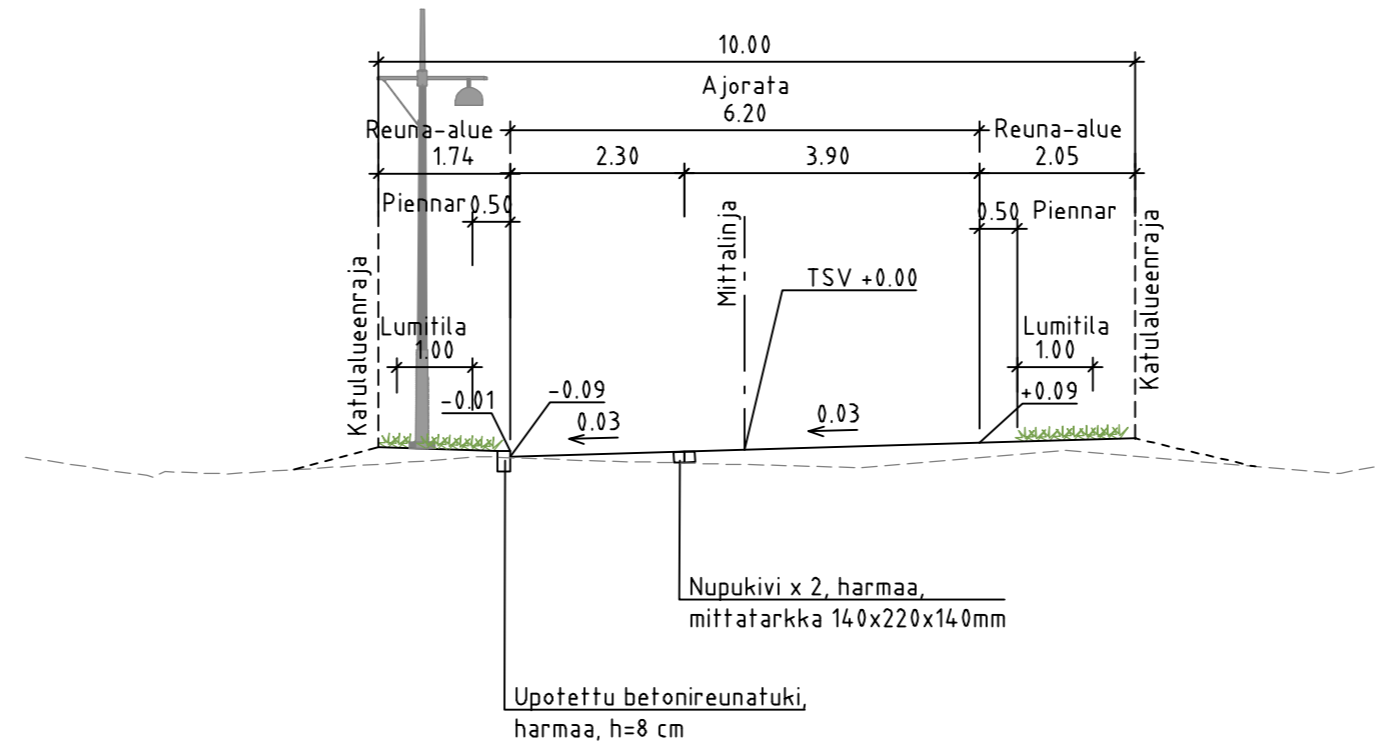

Nähtävillä / Kyla		ETRS-GK26 / N2000	
Kohteen nimi: Karistonmäki ja Karistonrinne Ruokopillinkatu		Kaupunginosatunnus: 18 Kolava	
-pituusleikkaus ja tyyppipoikkileikkaus D-D		Hyväksymispäivä:	
Suunnitelmalaji: Katusuunnitelma		Suunnittelija: Ramboll	Mittakaava: 1:1000/1:100, 1:100
LAHDEN KAUPUNKI, KAUPUNKIYMPÄRISTÖN PALVELUALUE KAUPUNKITEKNIikka		Piiustusnumero: 2026-4-204-K	
Suunnitelman päivämäärä : 30.4.2026		Mika Lastikka	