



TUULIKELLONKATU

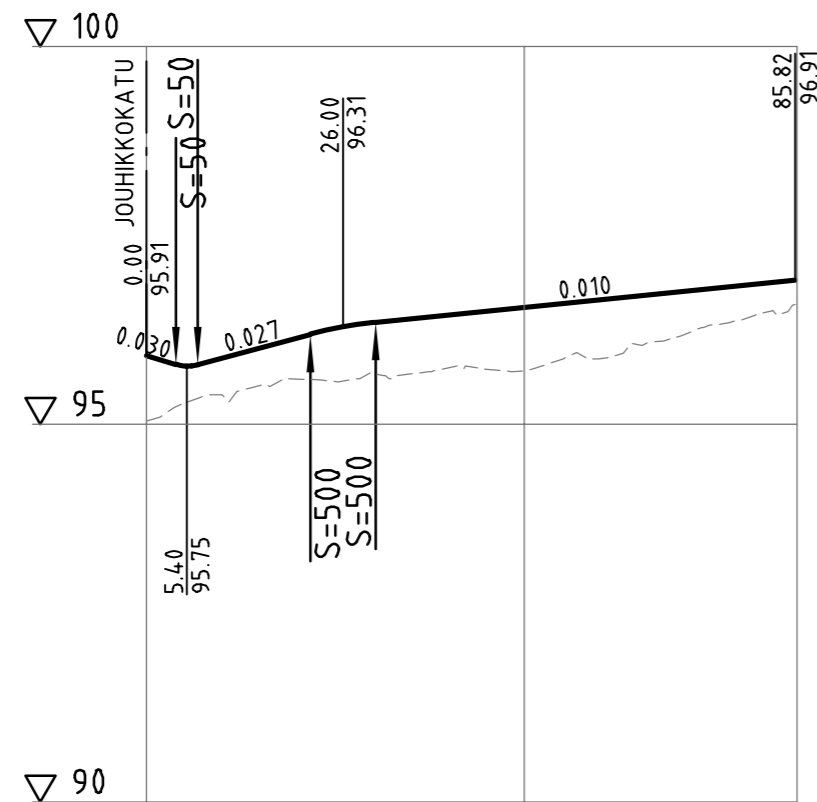

Matka	0	2.88	14.842	8.639	55.501	85.82
Kaltevuus / pyöristyssäde	0	0.027	0.027	0.027	0.01	0.01
Tasausviivan korkeus	95.91	95.87	96.14	96.35	96.45	96.55
Maanpinnan korkeus	95.05	95.39	95.60	95.68	95.75	95.70
Kaarevuus	1000		50			85.82

Tuulikellonkatu
Tyyppipoikkileikkaus G-G
1:100

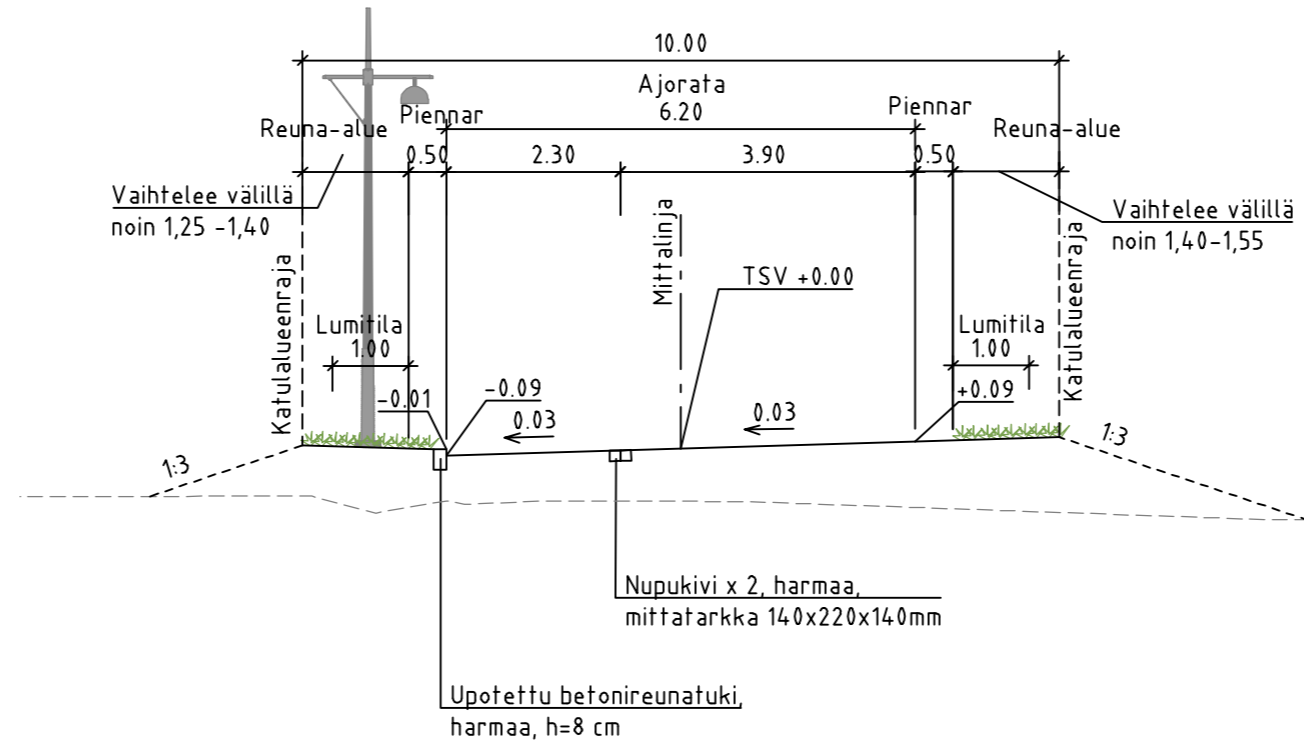

Nähtävillä / Kyla		ETRS-GK26 / N2000	
Kohteen nimi: Karistonmäki ja Karistonrinne Tuulikellonkatu		Kaupunginosatunnus: 18 Kolava	
-pituusleikkaus ja tyyppipoikkileikkaus G-G		Hyväksymispäivä:	
Suunnitelmalaji: Katusuunnitelma		Suunnittelija: Ramboll	Mittakaava: 1:1000/1:100, 1:100
LAHDEN KAUPUNKI, KAUPUNKIYMPÄRISTÖN PALVELUALUE KAUPUNKITEKNIikka		Piiustusnumero: 2026-4-207-K	
Suunnitelman päivämäärä : 30.4.2026		Mika Lastikka	