



\\files\Projects\RT2026\N001\15\10095662\_Karistonmaki\_Karistonrinne\_KS\_RS\03\_TULOSTUS\02\_Dwg\2026-4\_5-201-216-K\_pit\_leik\_Karistonrinne\_Karistonmaki.dwg

PAJUPILLINKATU

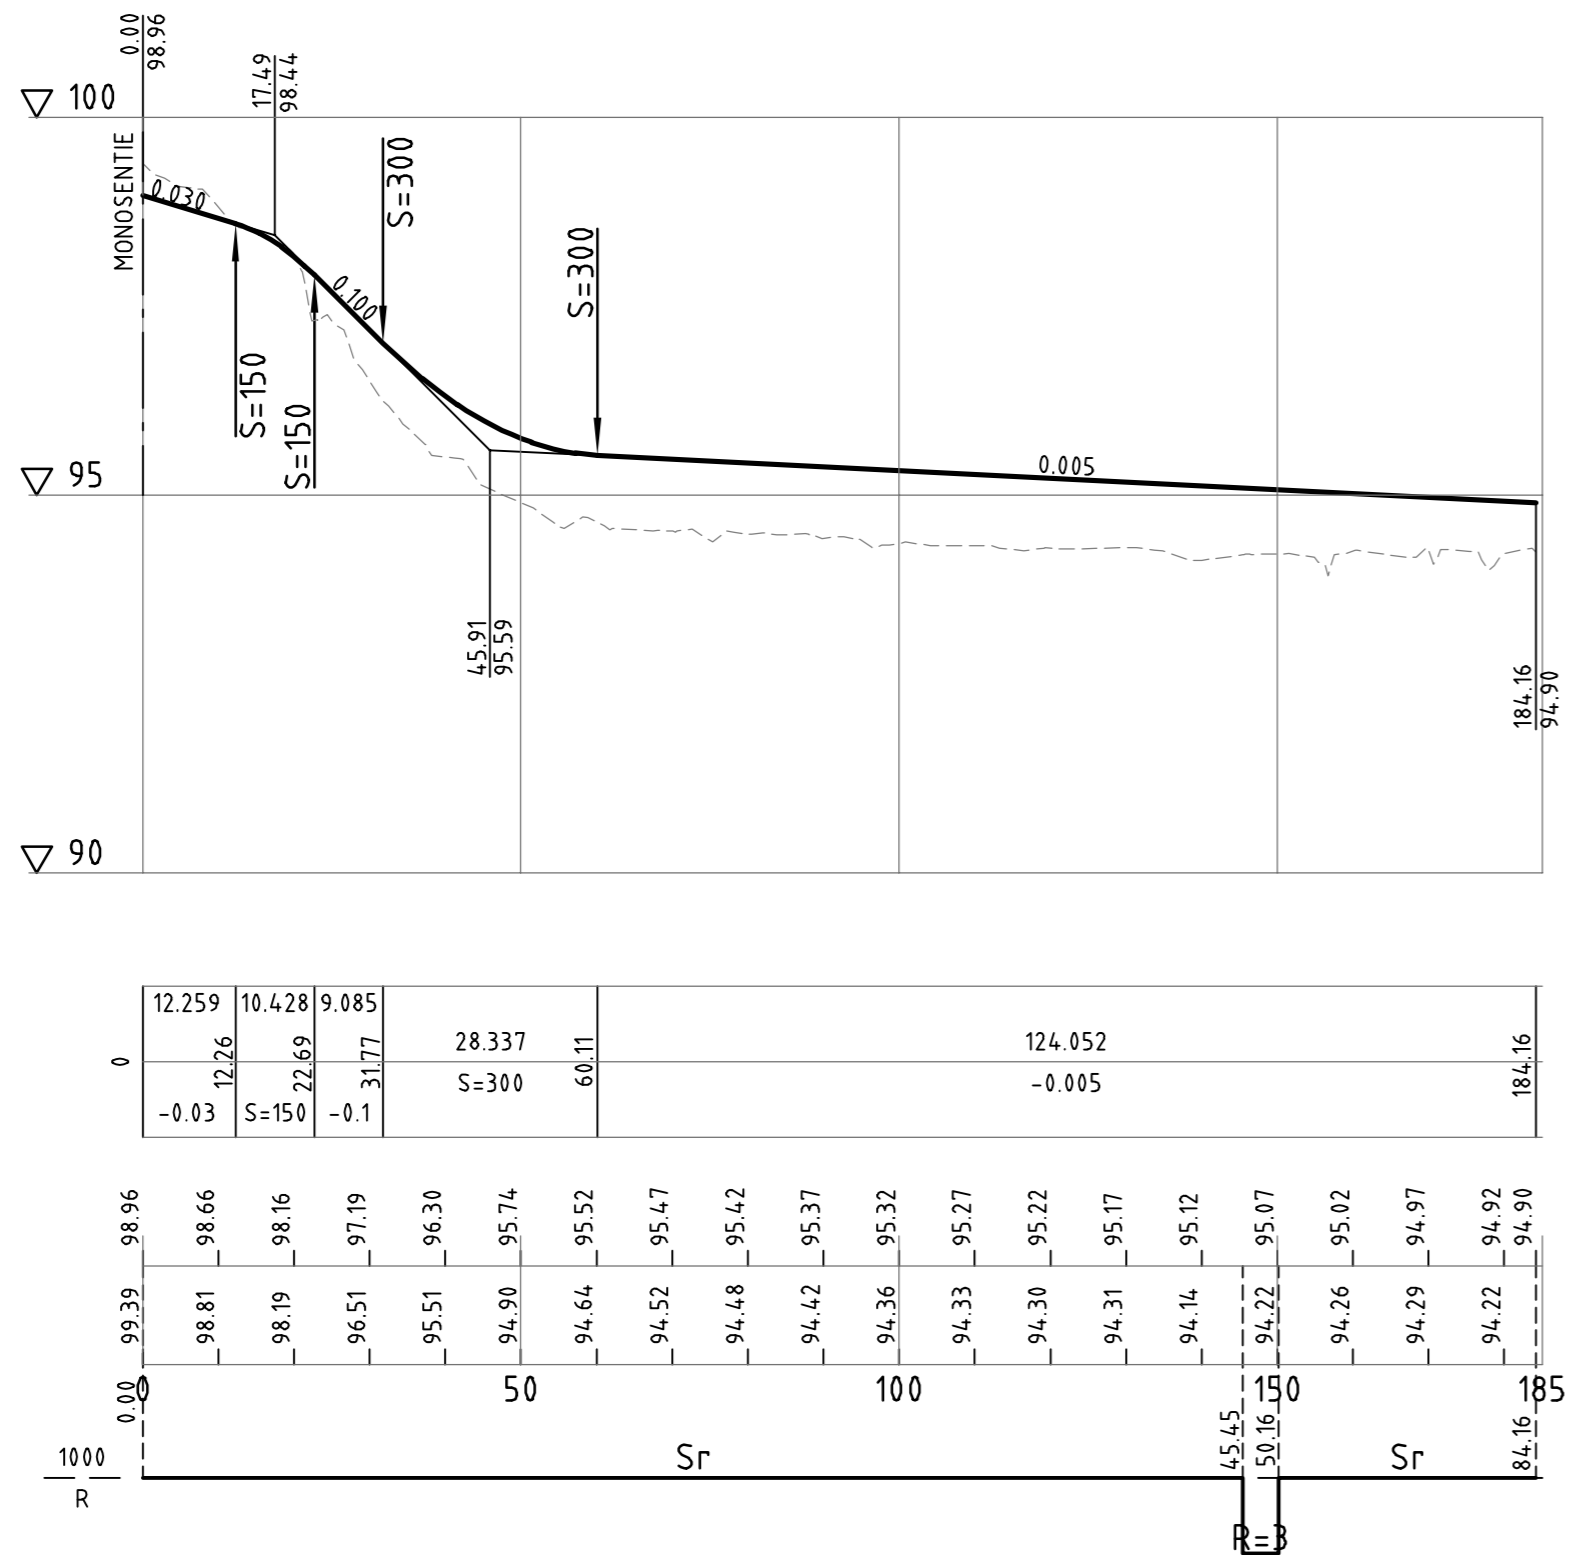

Pajupillinkatu  
Tyyppipoikkileikkaus H-H  
1:100

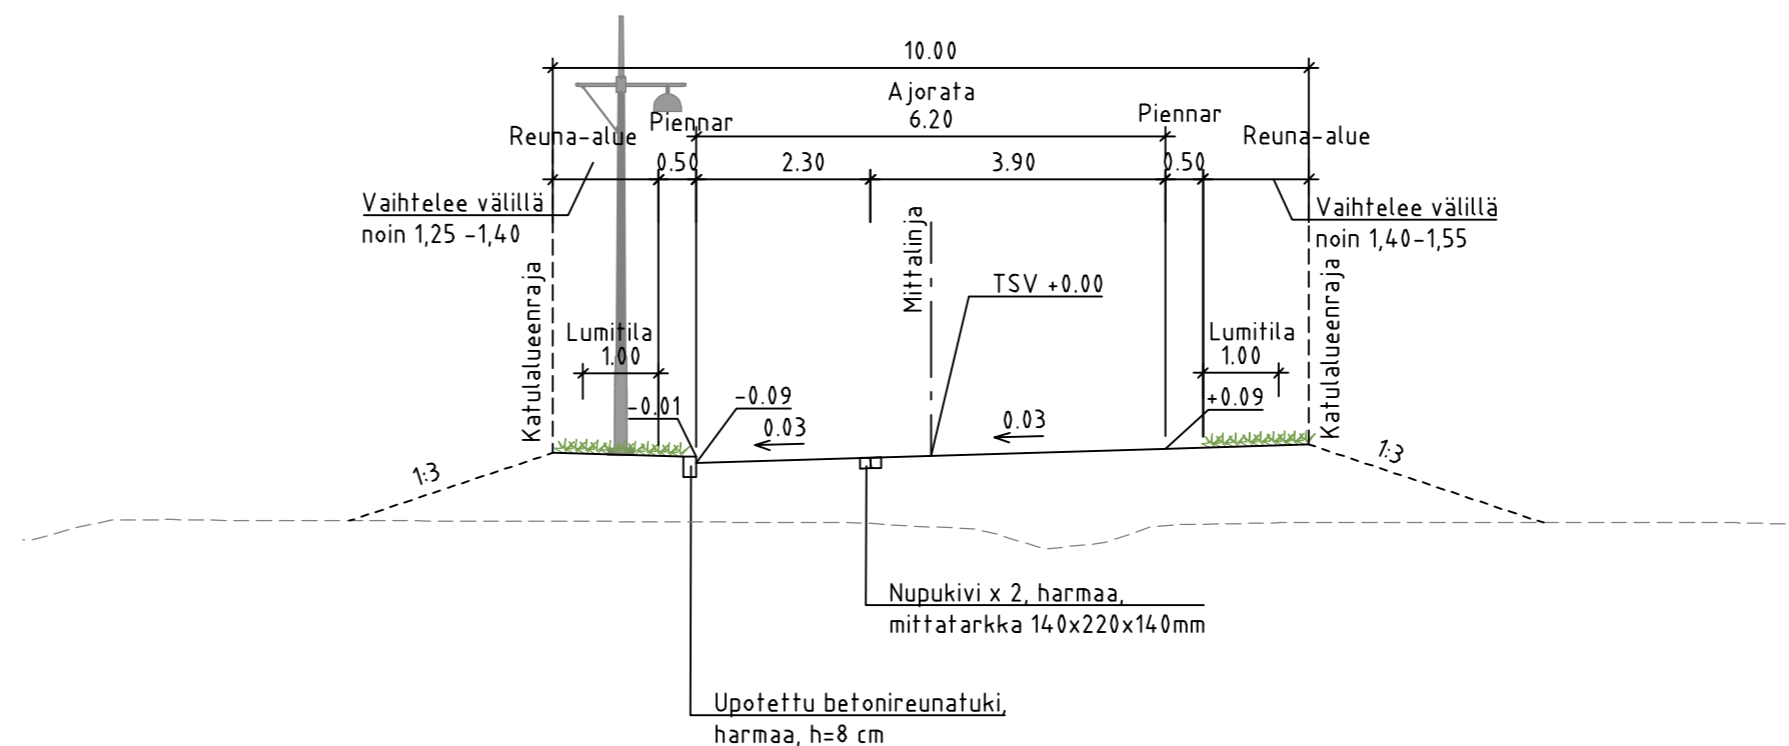

Nähtävillä / Kyla	ETRS-GK26 / N2000	
Kohteen nimi:	Kaupunginosatunnus: 18 Kolava	
Karistonmäki ja Karistonrinne Pajupillinkatu	Hyväksymispäivä:	
-pituusleikkaus ja tyyppipoikkileikkaus H-H Suunnitelmalaji: Katusuunnitelma	Suunnittelija: Ramboll	Mittakaava: 1:1000/1:100, 1:100
LAHDEN KAUPUNKI, KAUPUNKIYMPÄRISTÖN PALVELUALUE KAUPUNKITEKNIikka	Piiustusnumero: 2026-4-208-K	
Suunnitelman päivämäärä :	30.4.2026	Mika Lastikka