



\\files\Projects\RT2026\N001\XXART\RT2026\N001\25\1510095662_Karistonmäki_Karistonrinne_KS_RS\03_TULOSTUS\02_Dwg\2026-4_5-201-216-K_pit_leik_Karistonrinne_Karistonmäki.dwg

KUKKOPILLINKATU

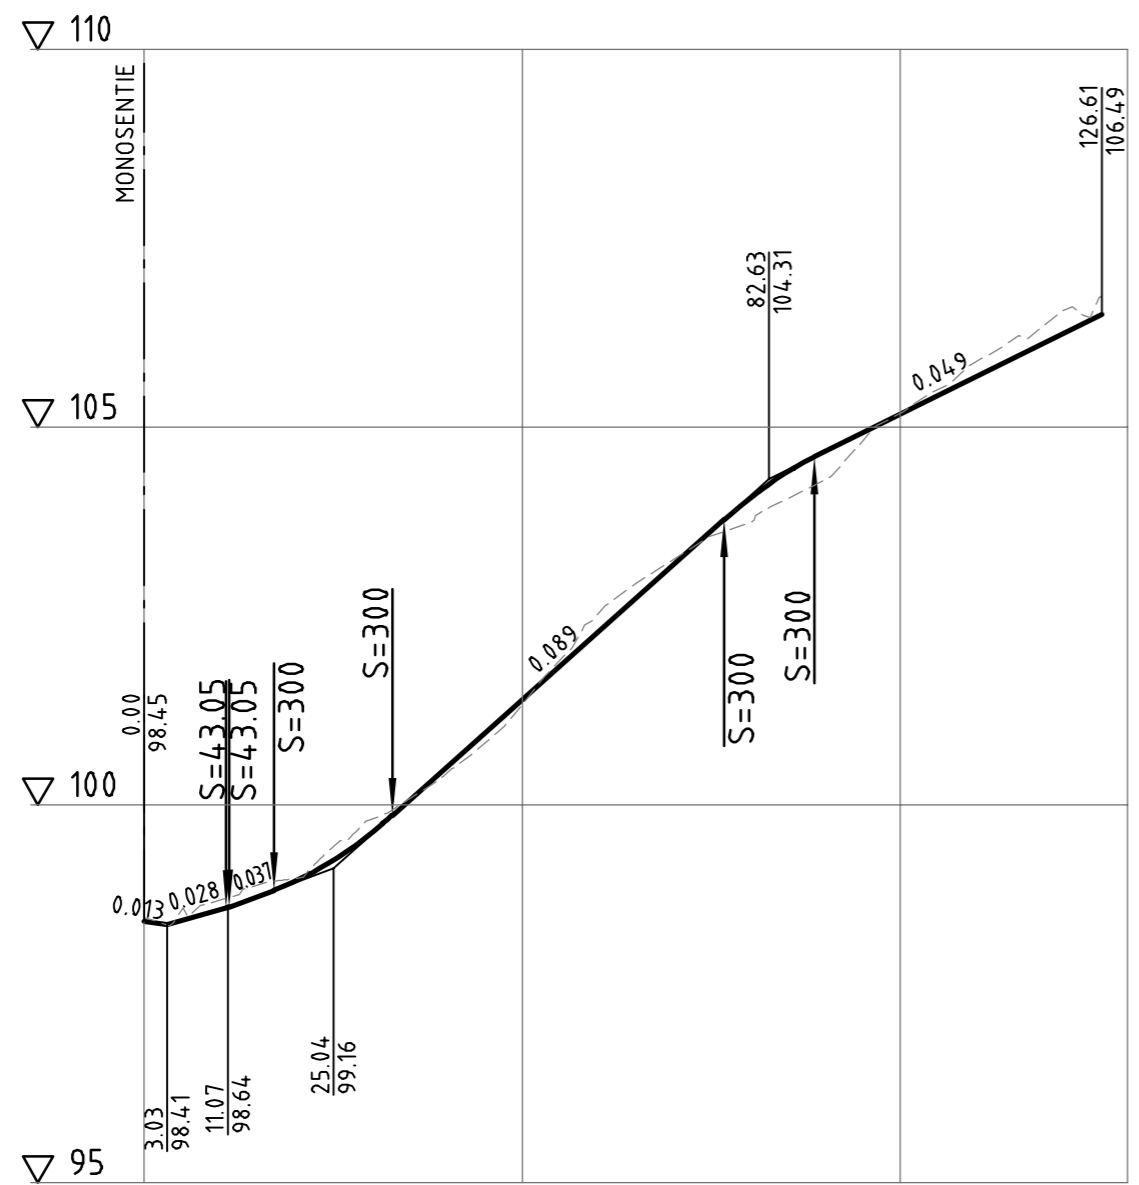

Matka	3.029	7.854	10.885	11.264	17.218	15.627	43.841	76.68	11.916	38.014	126.61			
Kaltevuus / pyöristyssäde	-0.03	-0.028	-0.037	-0.048	S=300		0.089	76.68	S=300	0.049	126.61			
Tasausviivan korkeus	98.45	98.61	98.99	99.62	100.50	101.39	102.29	103.18	104.06	104.68	105.17	105.67	106.16	106.49
Maanpinnan korkeus	98.51	98.74	99.02	99.84	100.42	101.33	102.52	103.25	103.73	104.30	105.18	105.86	106.43	106.61
Kaarevuus	0.00	16.62	28.41	50	100	130								

Kukkopillinkatu
Tyyppipoikkileikkaus I-I
1:100

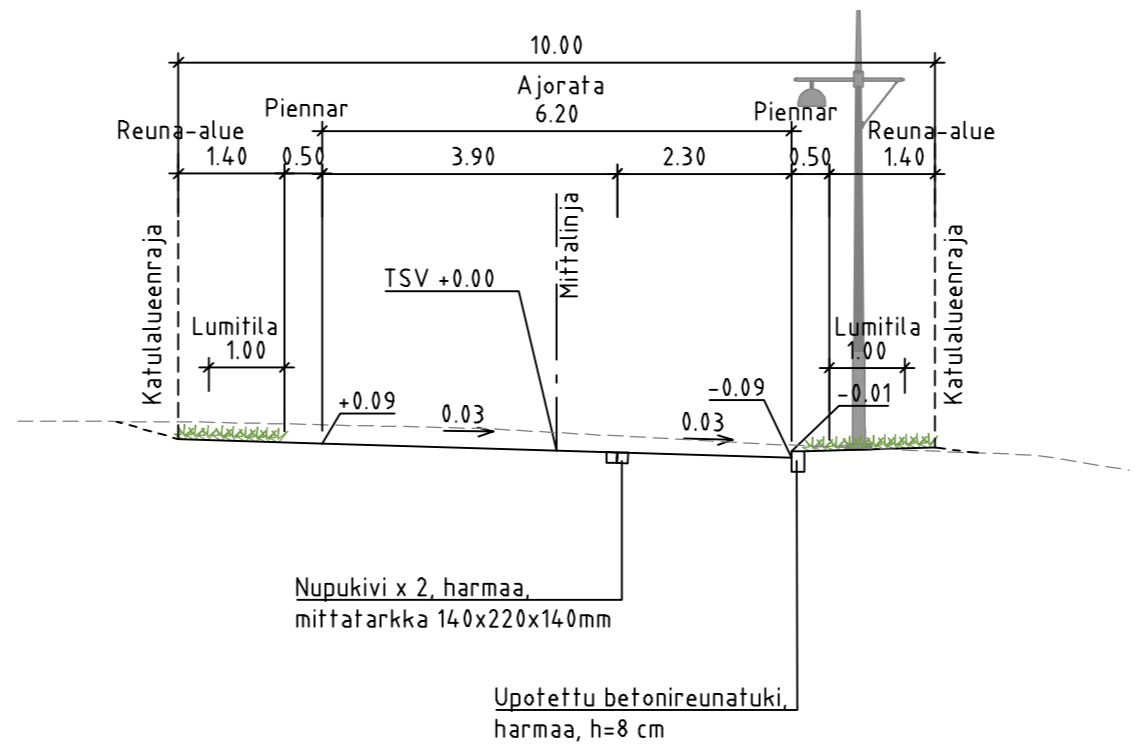

Nähtävillä / Kyla		ETRS-GK26 / N2000	
Kohteen nimi: Karistonmäki ja Karistonrinne Kukkopillinkatu		Kaupunginosatunnus: 18 Kolava	
-pituusleikkaus ja tyyppipoikkileikkaus I-I Suunnitelmalaji: Katusuunnitelma		Hyväksymispäivä:	
Suunnittelija: Ramboll	Mittakaava: 1:1000/1:100, 1:100	Piiustusnumero: 2026-4-209-K	
LAHDEN KAUPUNKI, KAUPUNKIYMPÄRISTÖN PALVELUALUE KAUPUNKITEKNIikka		Suunnitelman päivämäärä : 30.4.2026 Mika Lastikka	