



\\files\Projects\RT2026\N001\XX\RT2026\N001\25\1510095662\_Karistomäki\_Karistonrinne\_KS\_RS\03\_TULOSTUS\02\_Dwg\2026-4\_5-201-216-k\_pit\_leik\_Karistomäki.dwg

PYYPILLINKATU

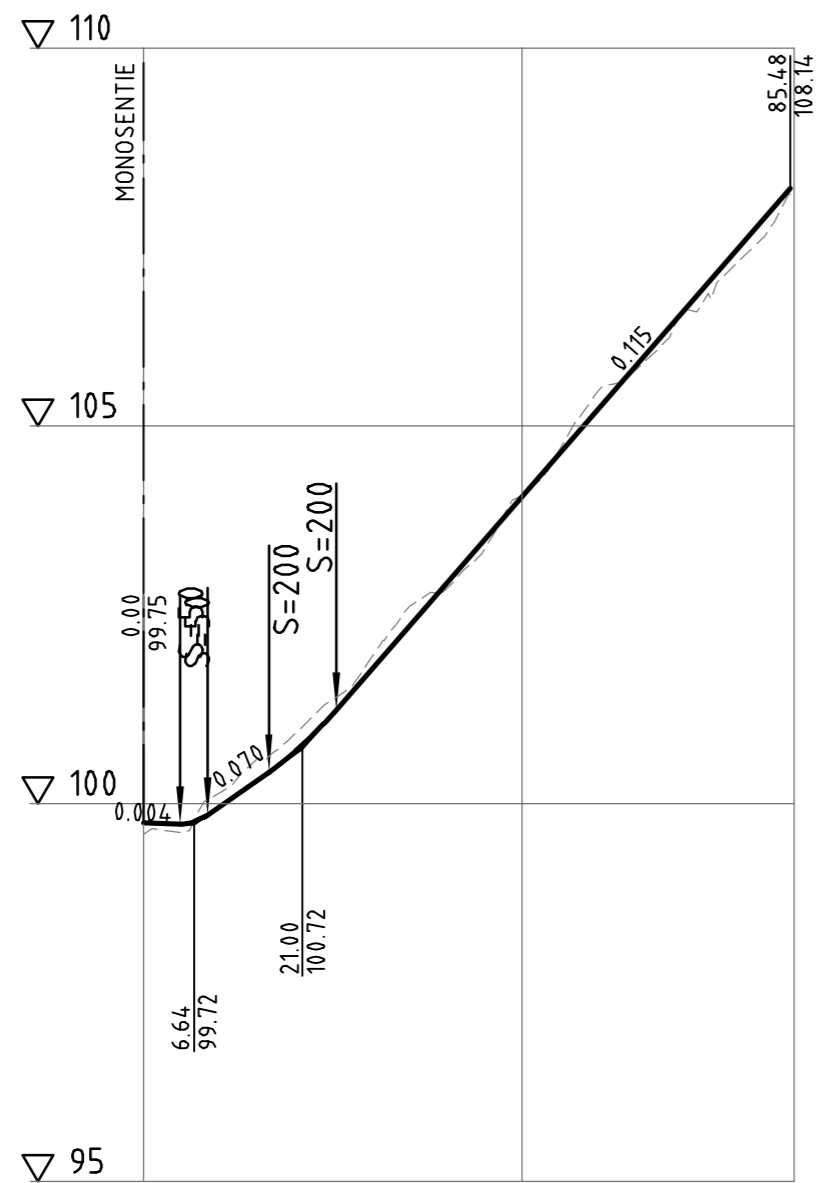

Matka	4.795	8.052	8.935		60.021	85.48
Kaltevuus / pyöristyssäde	-0.004	0.07	0.07	0.115	0.115	0.115
Tasausviivan korkeus	99.75	99.96	100.69	101.76	102.91	104.06
Maanpinnan korkeus	100.14	100.93	101.92	102.84	104.08	105.21
Kaarevuus	Sr	Sr	Sr	Sr	Sr	Sr

Pyypillinkatu  
Tyyppipoikkileikkaus J-J  
1:100

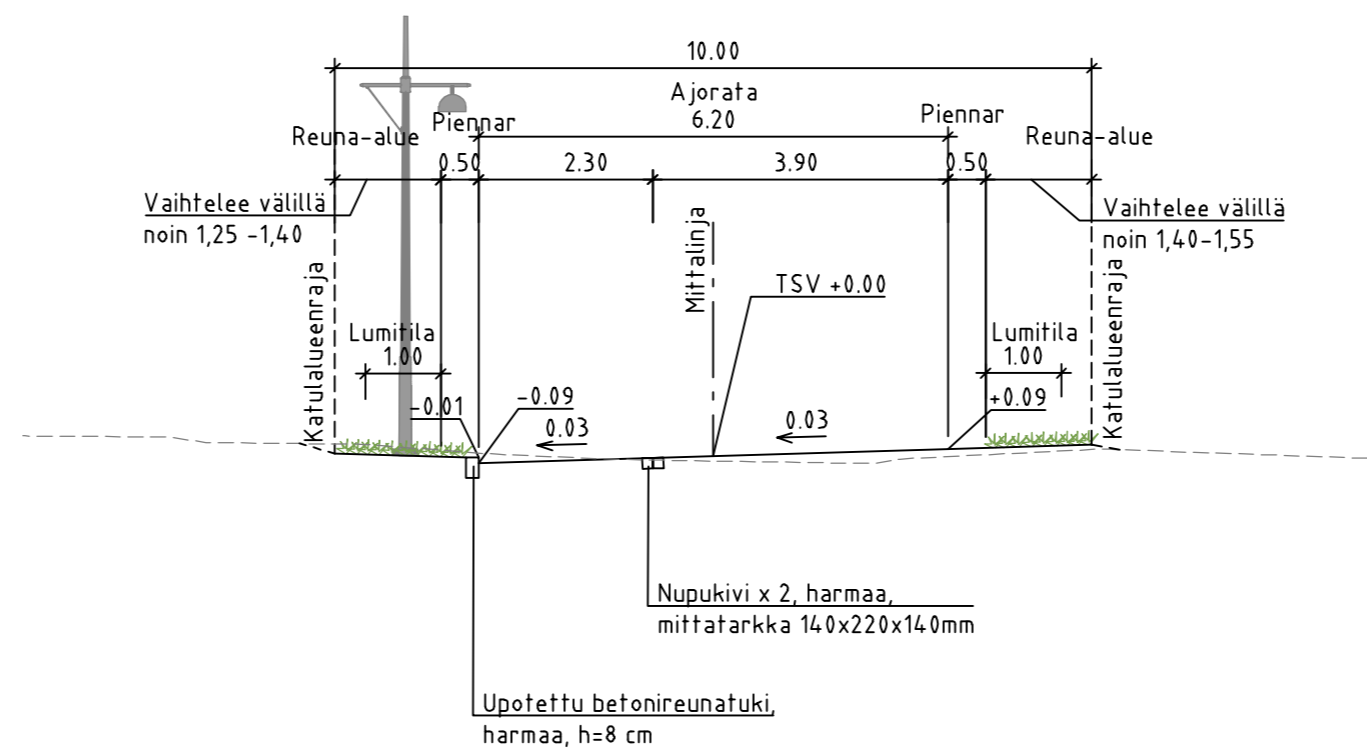

Nähtävillä / Kyla		ETRS-GK26 / N2000	
Kohteen nimi: <b>Karistomäki ja Karistonrinne Pyypillinkatu</b>		Kaupunginosatunnus: <b>18 Kolava</b>	
Suunnittelija: Ramboll		Hyväksymispäivä:	
Mittakaava: 1:1000/1:100, 1:100		Suunnitelman päiväys: 30.4.2026	
Suunnitelman päiväys: 30.4.2026		Mika Lastikka	
LAHDEN KAUPUNKI, KAUPUNKIYMPÄRISTÖN PALVELUALUE KAUPUNKITEKNIikka		Piiustusnumero: 2026-4-210-K	