PUISTORAITTI 4

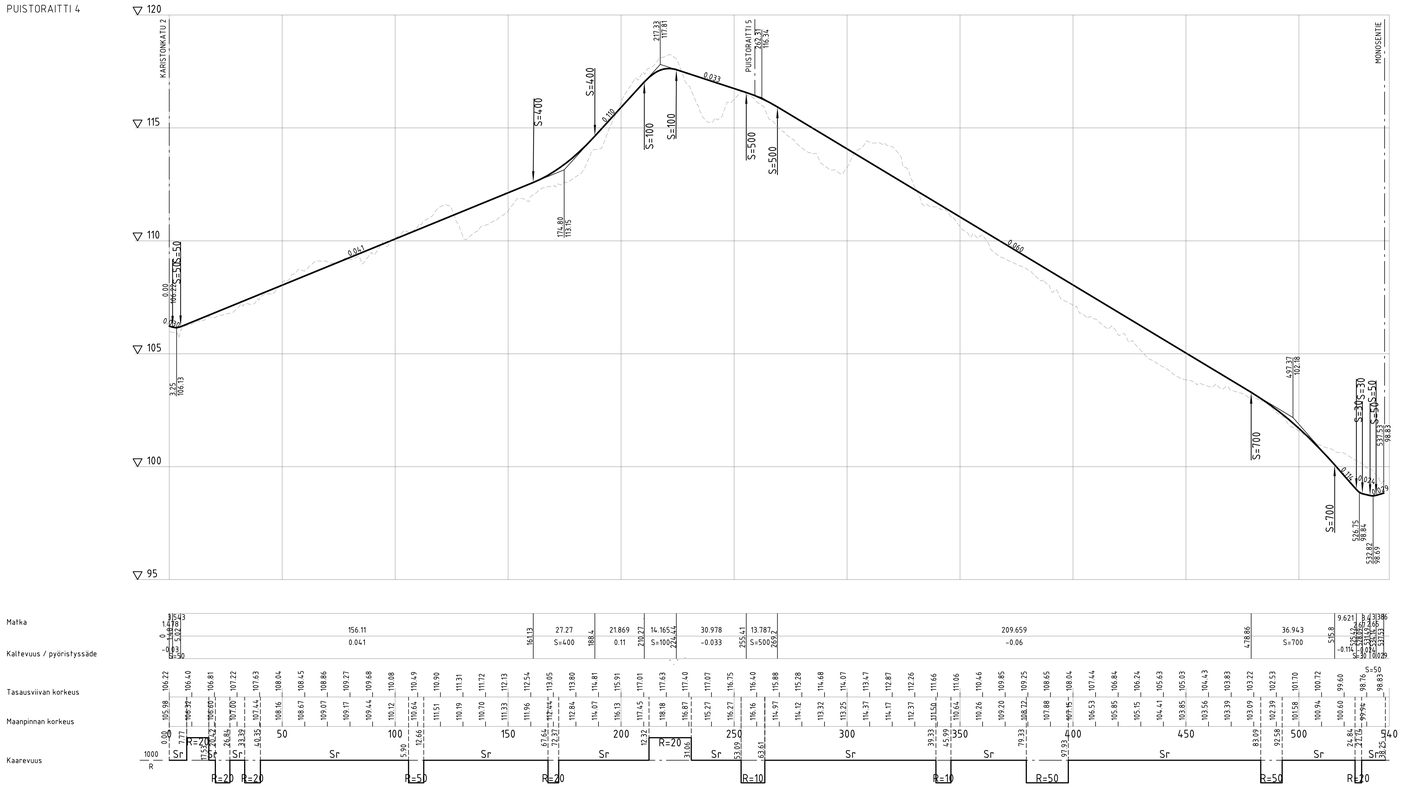

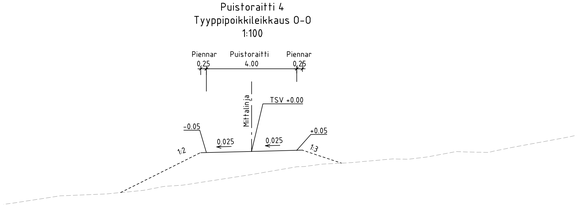

Nähtävilla / Kyla	ETRS-GK26 / N2000
Kohteen nimi: Karistonmäki ja Karistonrinne Puistoraitti 4 -pituusleikkaus ja tyyppipoikkileikkaus O-O	Kaupunginosatunnus: 18 Kolava
	Hyväksymispäivä:
Suunnitelmalaji: Katusuunnitelma	Suunnittelija: Ramboll Mittakaava: 1:1000/1:100, 1:100
LAHDEN KAUPUNKI, KAUPUNKIYMPÄRISTÖN PALVELUALUE KAUPUNKITEKNIIKKA	Piirustusnumero: 2026-4-213-K
Suunnitelman päivämäärä : 30.4.2026 Mika Lastikka	

\\Files\Projects\RTR\20240031\XRTR20240031XRTR20240031\51000956\02_Karistonmäki_Karistonrinne_KS_RS\03_TILOSTUSSUO2_Dwg\2026-4_5-201-216-K_pituusleikkaus_Karistonmäki.dwg