



\\files\Projects\RTR2026\N001\XX\RTR2026\N001\25\1510095662_Karistonmäki_Karistonrinne_KS_RS\03_TULOSTATUS\02_Dwg\2026-4_5-201-216-K_pit_leik_Karistonrinne_Karistonmäki.dwg

PUISTORAITTI 5

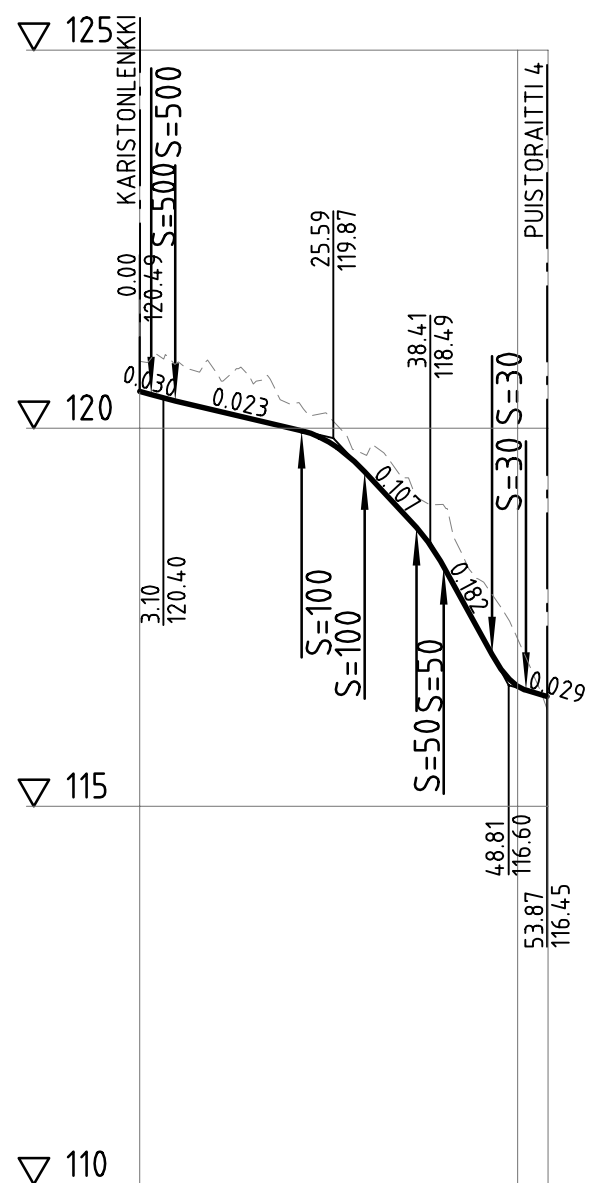

Puistoraitti 5
Tyyppipoikkileikkaus P-P
1:100

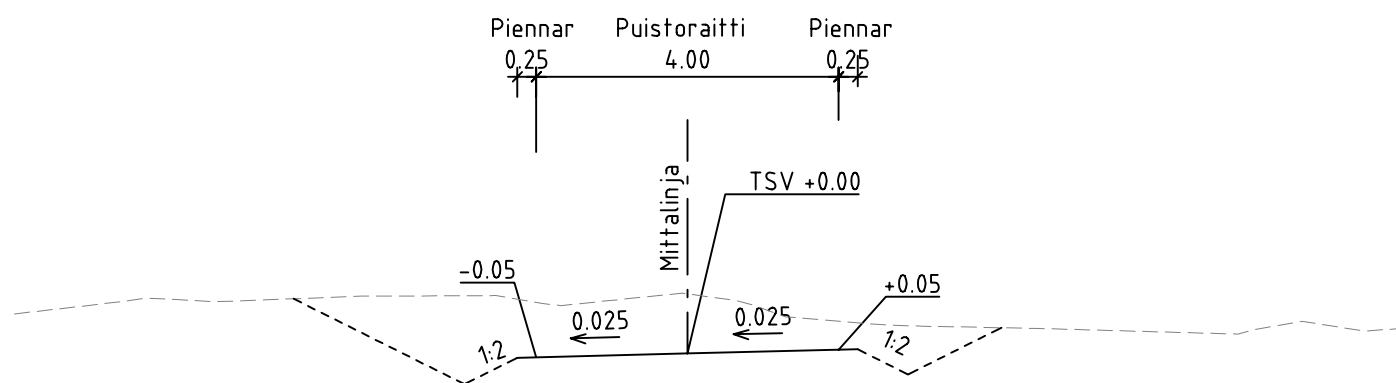

Matka

0.00 3.10 120.40 120.49 25.59 38.41 48.81 53.87

Kaltevuus / pyöristyssäde

0.00 0.00 0.00 -0.023 0.00 0.107 0.182 0.029

Tasausviivan korkeus

120.88 120.49 120.23 120.00 119.40 118.20 116.59 116.45

Maanpinnan korkeus

120.88 120.76 120.32 119.64 118.99 117.21 116.59 116.45

Kaarevuus

1000 R S_r S_r 50.54

Nähtävillä / Kyla		ETRS-GK26 / N2000	
Kohteen nimi: Karistonmäki ja Karistonrinne Puistoraitti 5		Kaupunginosatunnus: 18 Kolava	
-pituusleikkaus ja tyyppipoikkileikkaus P-P Suunnitelmalaji: Katusuunnitelma		Hyväksymispäivä:	
Suunnittelija: Ramboll	Mittakaava: 1:1000/1:100, 1:100	Piiustusnumero: 2026-4-214-K	
LAHDEN KAUPUNKI, KAUPUNKIYMPÄRISTÖN PALVELUALUE KAUPUNKITEKNIikka		Suunnitelman päivämäärä : 30.4.2026 Mika Lastikka	