
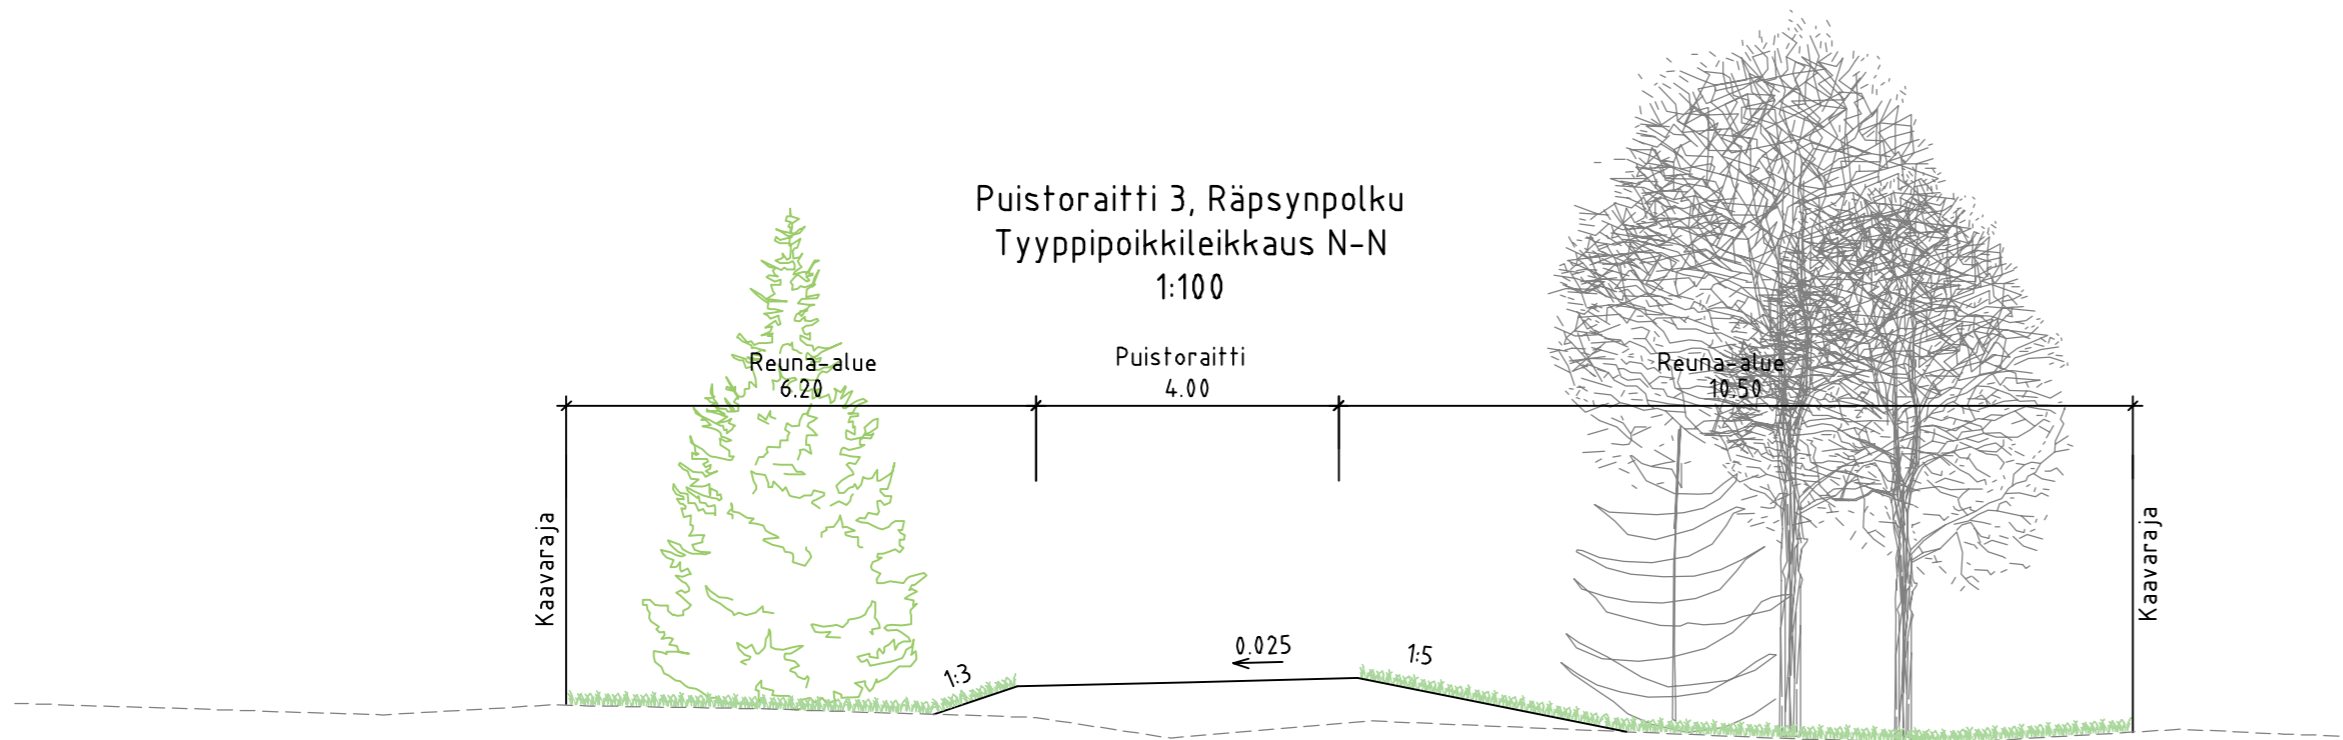


\\files\Projects\RT2026\011\XX\RT2026\01126\1510096942_Karistonrinne\PS\03_TULOSTUS\02_Dwg\2026-9-201P_leik_Karistonrinne_Karistonmaki_PS.dwg

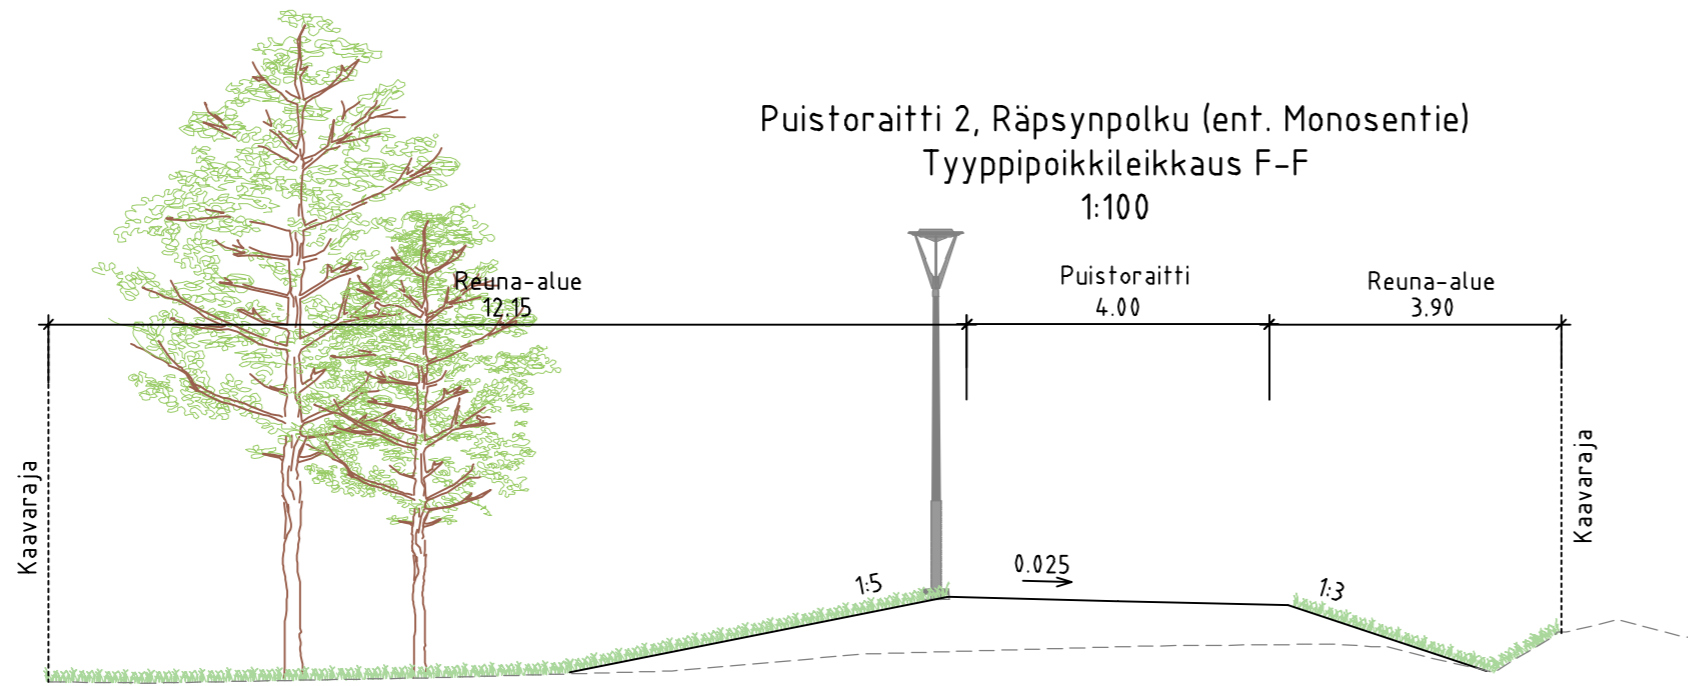

Tunn.	Lukum.	Muutos	Nimim.		Päiväys
RAMBOLL			Ramboll Niemenkatu 73 15140 LAHTI puh. 020 755 611 www.ramboll.fi	Suunn.ala TKA	Työnro 1510095662
			Piiirustusno		Mittakaava 1:500
hyv. E-M. Tavast			piir. HEILI	suunn. M-M. Struckmeier	Muutos pvm 30.4.2026

Nähtävillä / Kyla		ETRS-GK26 / N2000	
Kohteen nimi: Karistonmäki ja Karistonrinne Puistoraitti 2 ja Puistoraitti 3, Räpsynpolku		Kaupunginosatunnus: 18 Kolava	
-tyyppipoikkileikkaus F-F ja N-N		Hyväksymispäivä:	
Suunnitelmalaji: Puistosuunnitelma		Suunnittelija: Ramboll	Mittakaava: 1:100
LAHDEN KAUPUNKI, KAUPUNKIYMPÄRISTÖN PALVELUALUE KAUPUNKITEKNIikka		Piiirustusnumero: 2026-9-201P	
Suunnitelman päivämäärä : 30.4.2026		Mika Lastikka	