
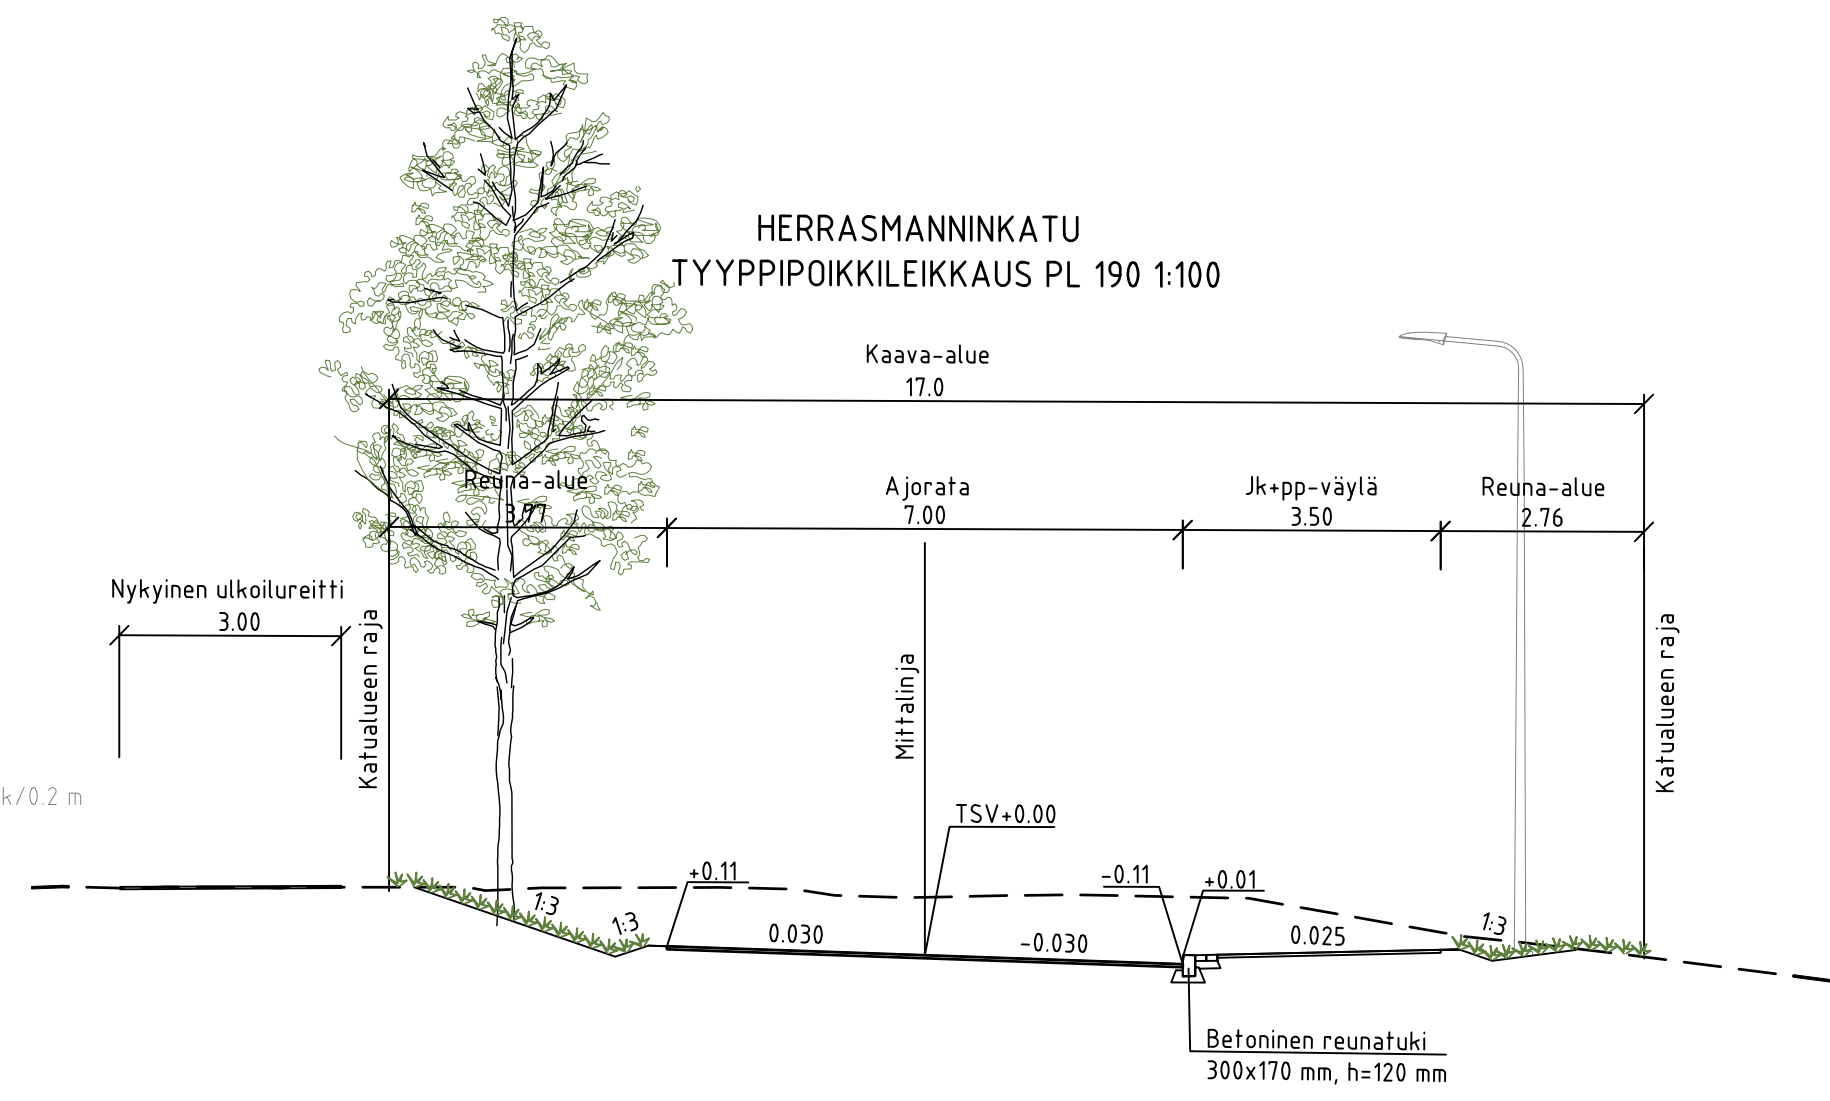
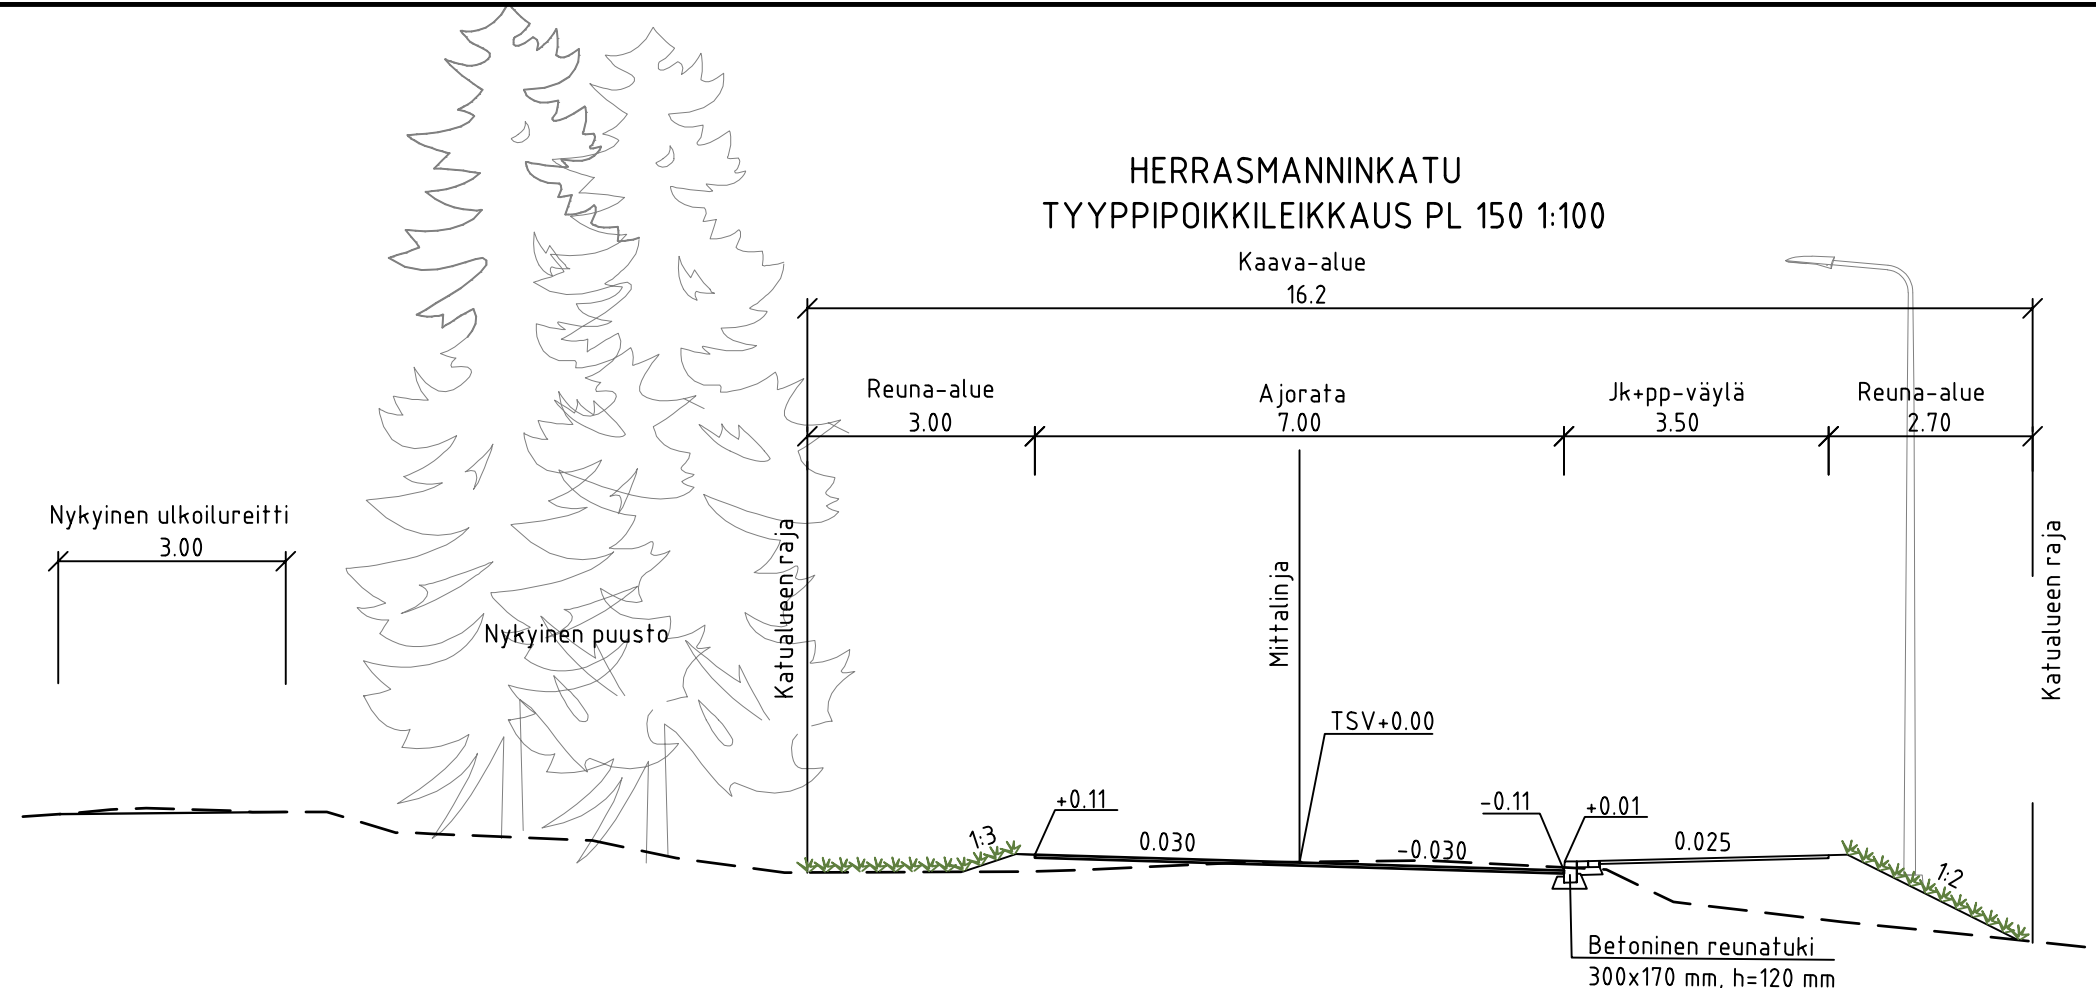


V:\1366\lahti\1510063275_Herrasmanninkatu\2021-22-201-K_pit_ty_Herrasmanninkatu.dwg

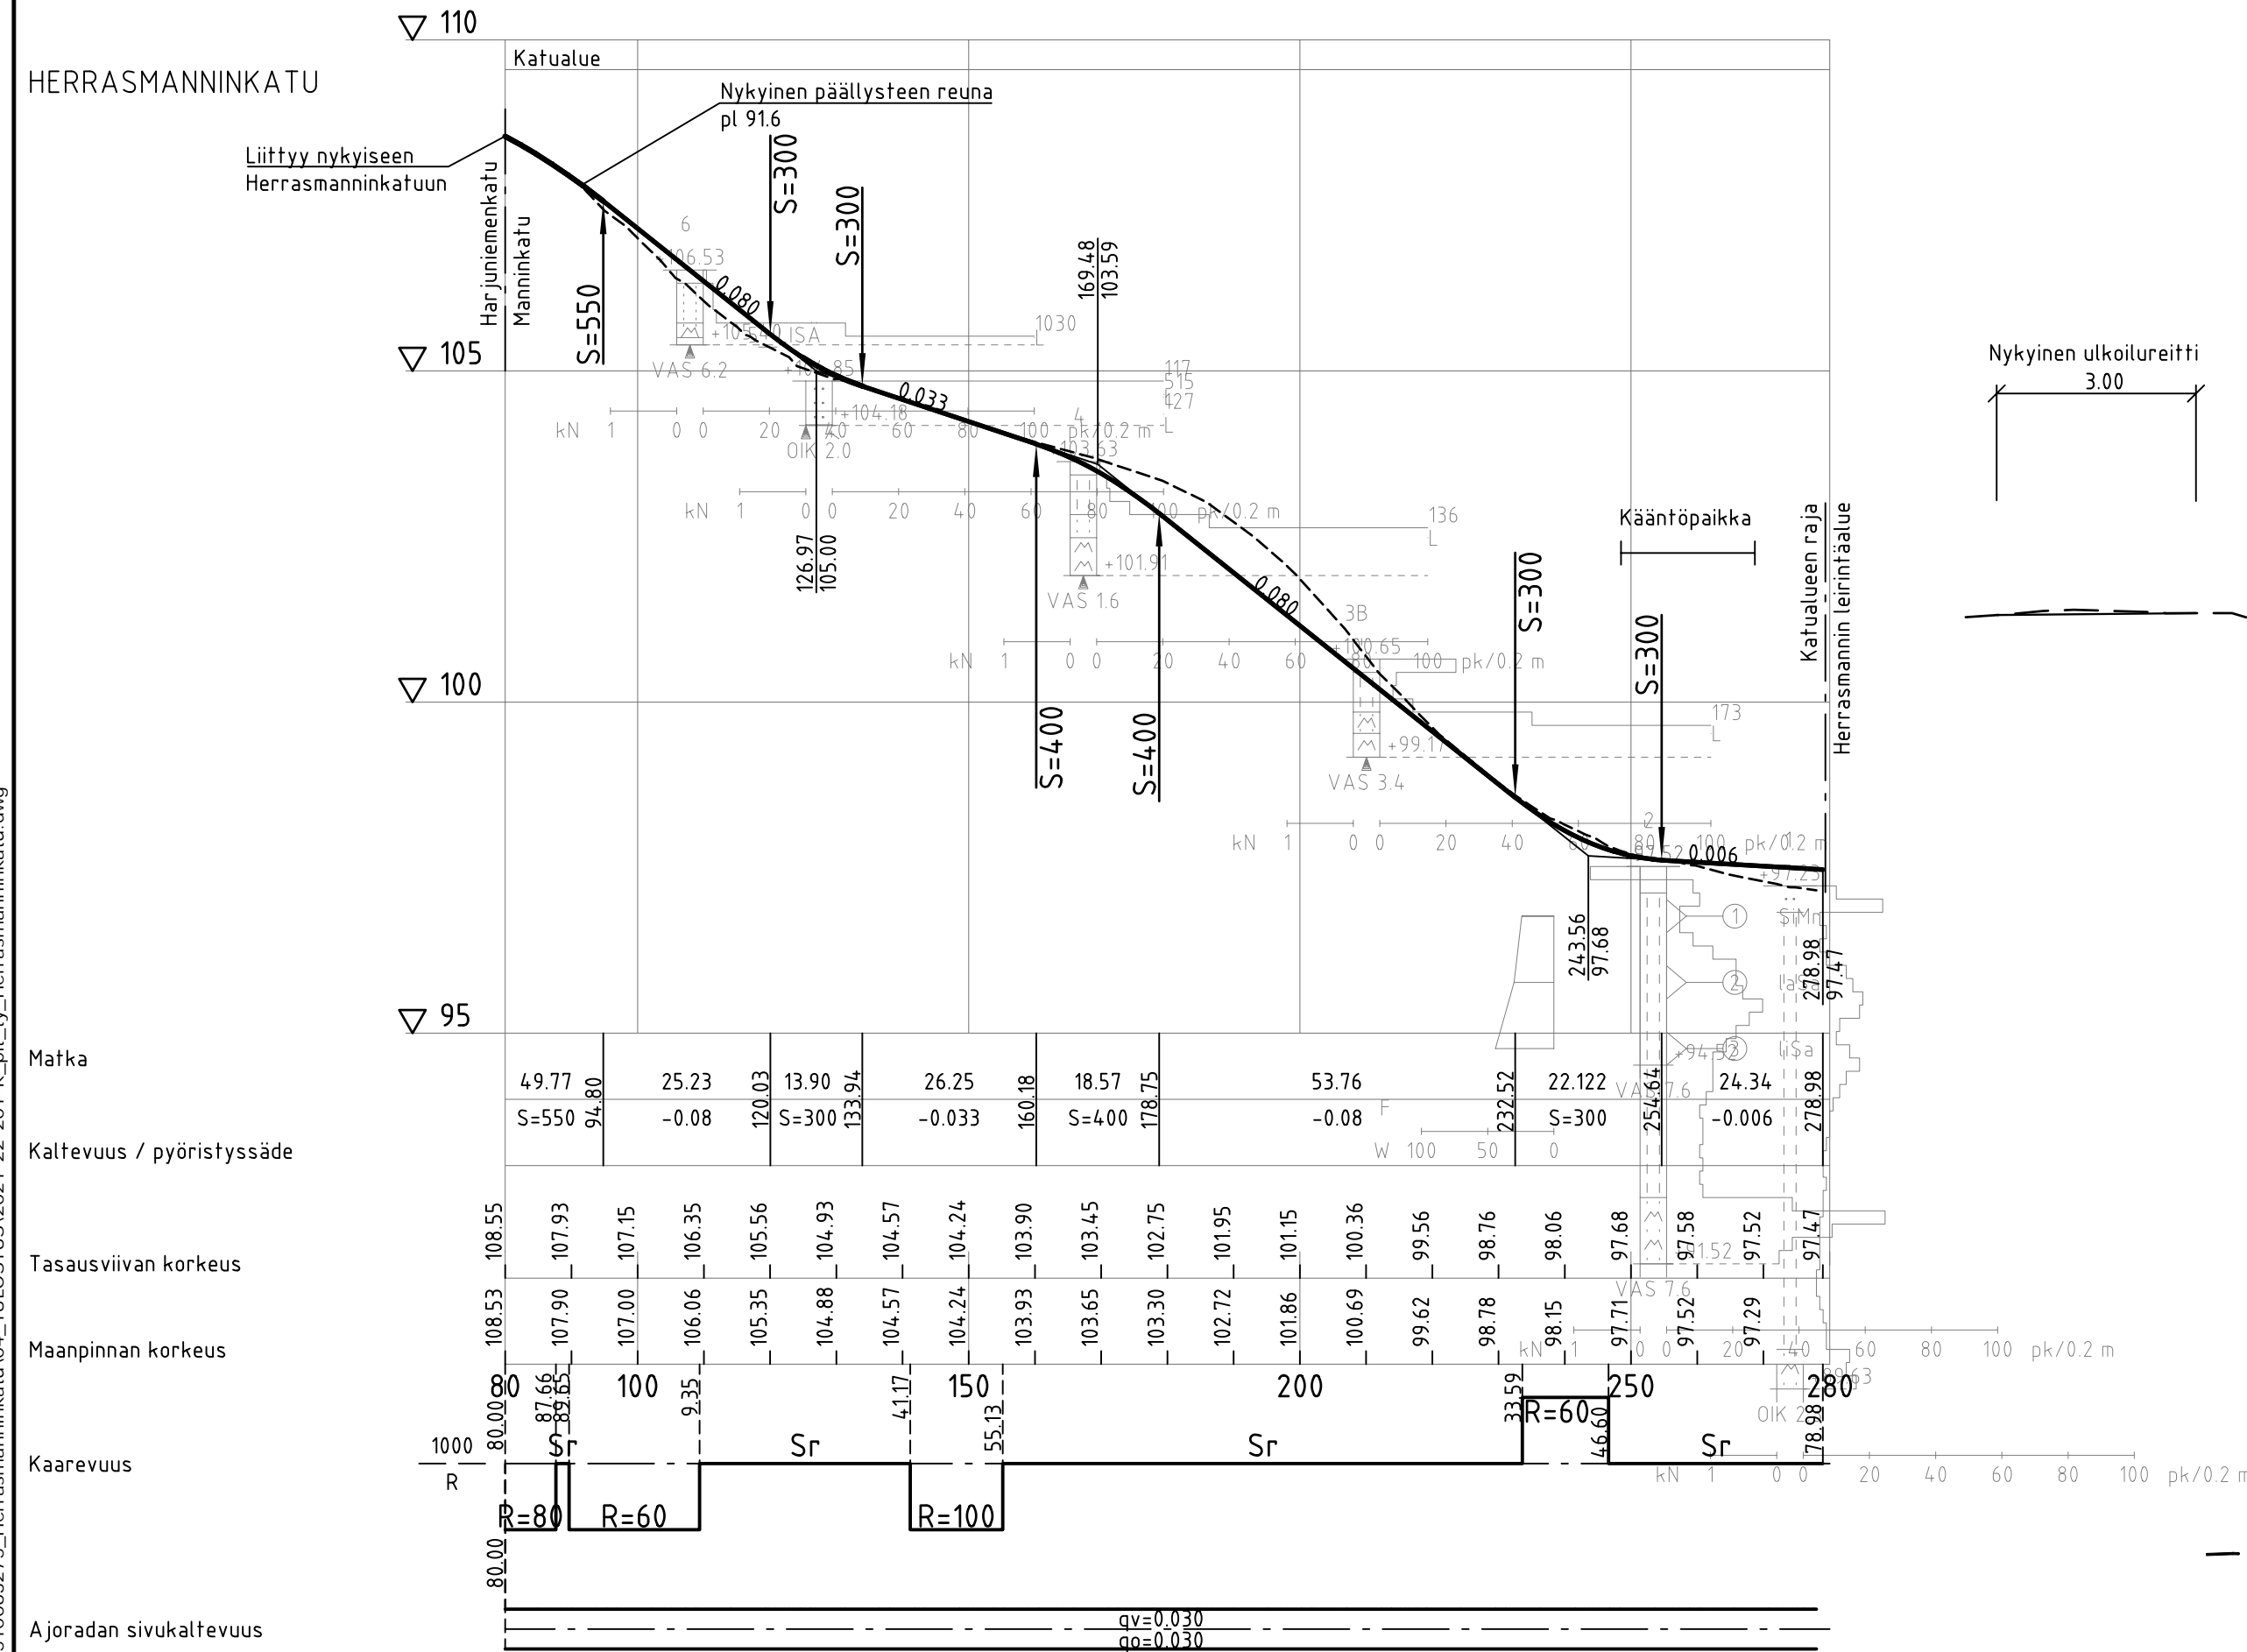

Tunn.	Lukum.	Muutos	Nimim.	Päiväys	
RAMBOLL		Ramboll Niemenkatu 73 15140 LAHTI puh. 020 755 611 www.ramboll.fi	Suunn.ala TKA	Työnro 1510063275	Mittakaava 1:1000/1:100
hyv. R. Martikainen			Piirustusnro 201	suunn. NOROLA	Muutos pvm 21.9.2021
Muutos			ETRS-GK26 / N2000		
Tela			Kaupunginosatunnus: 13 Ahtiala		
Nähtävillä			Suunnittelija: Ramboll		
Kohteen nimi: Herrasmanninkatu			Suunnitelma		
-pituus- ja tyyppiopikileikkaukset			Suunnitelma		
Suunnitelma:			Suunnitelma		
LAHDEN KAUPUNKI, KAUPUNKIYMPÄRISTÖN PALVELUALUE KUNNALLISTEKNIikka			Liittyy: 2021-22-101-K		
Suunnitelman päivämäärä: 21.9.2021			Mika Lastikka		
			2021-22-201-K		