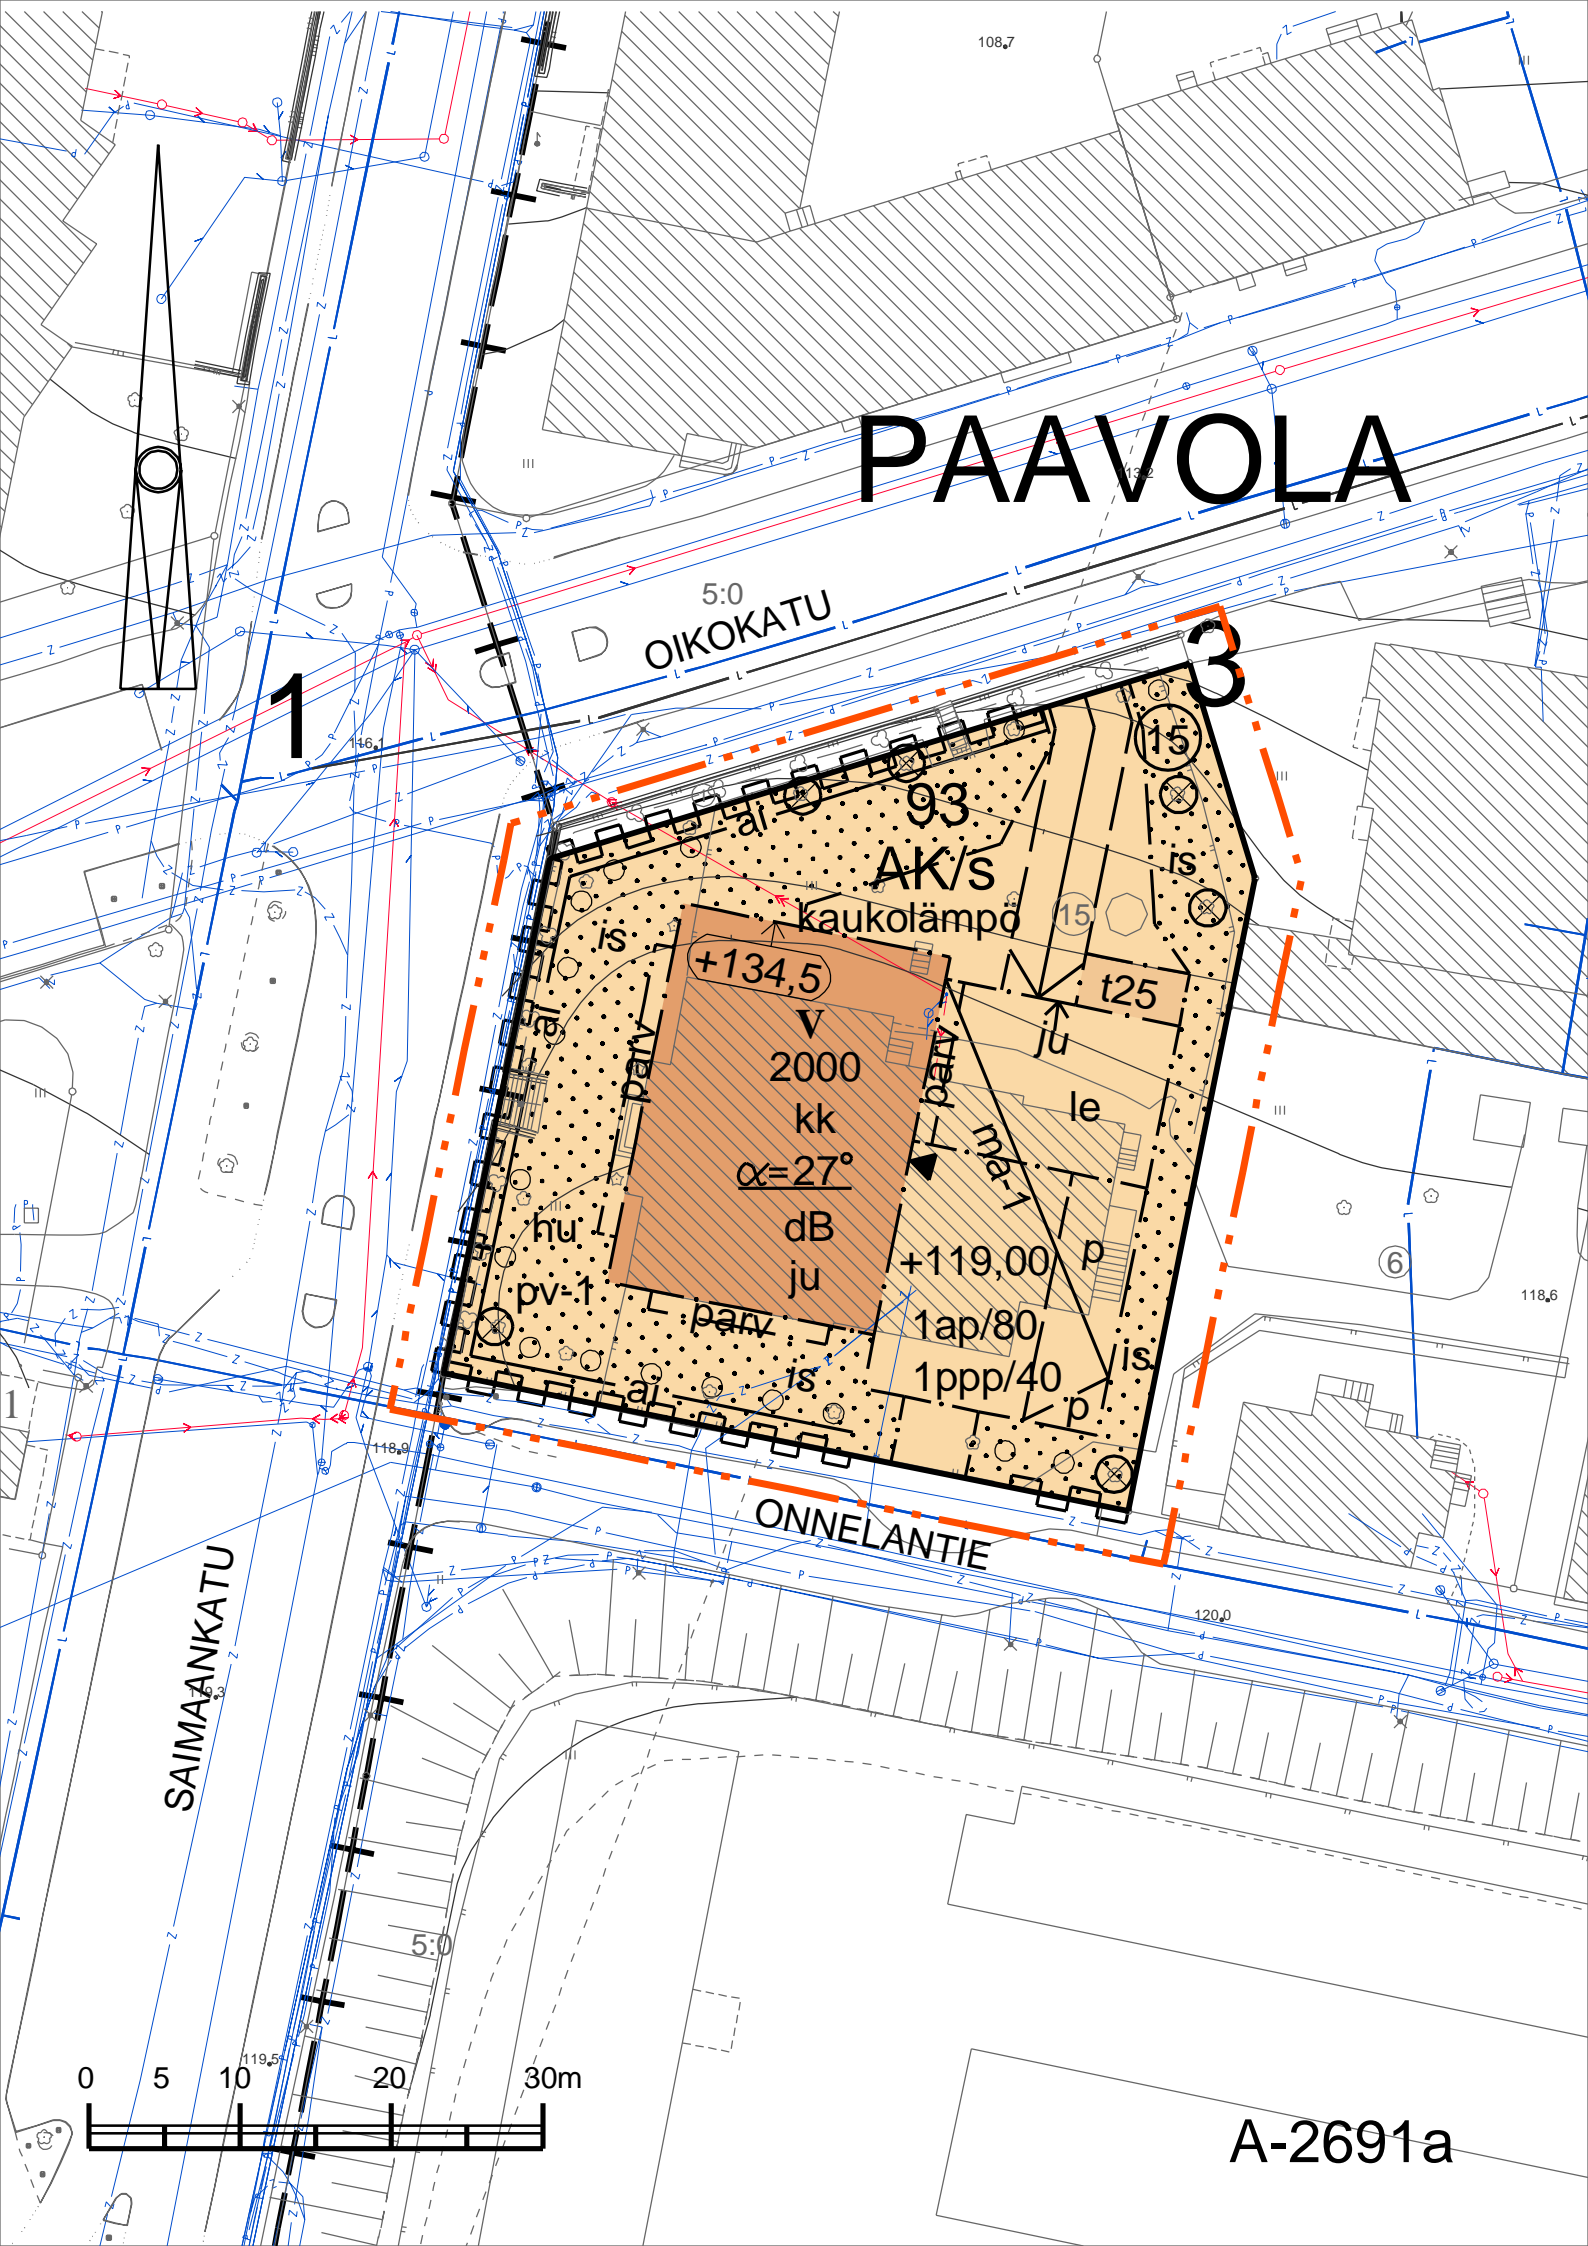


PAAVOLA



5:0
OIKOKATU

1

3

AK/s
kaukolämpö

+134,5

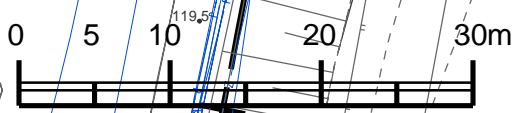
2000
kk
 $\alpha=27^\circ$
dB

+119,00

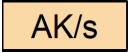








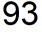

 

 
 
 
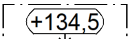

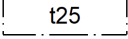
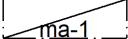
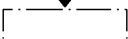
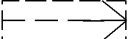
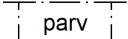
 
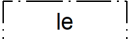
1ap/80
1ppp/40

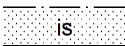
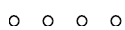
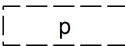

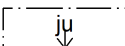
ONNELANTIE

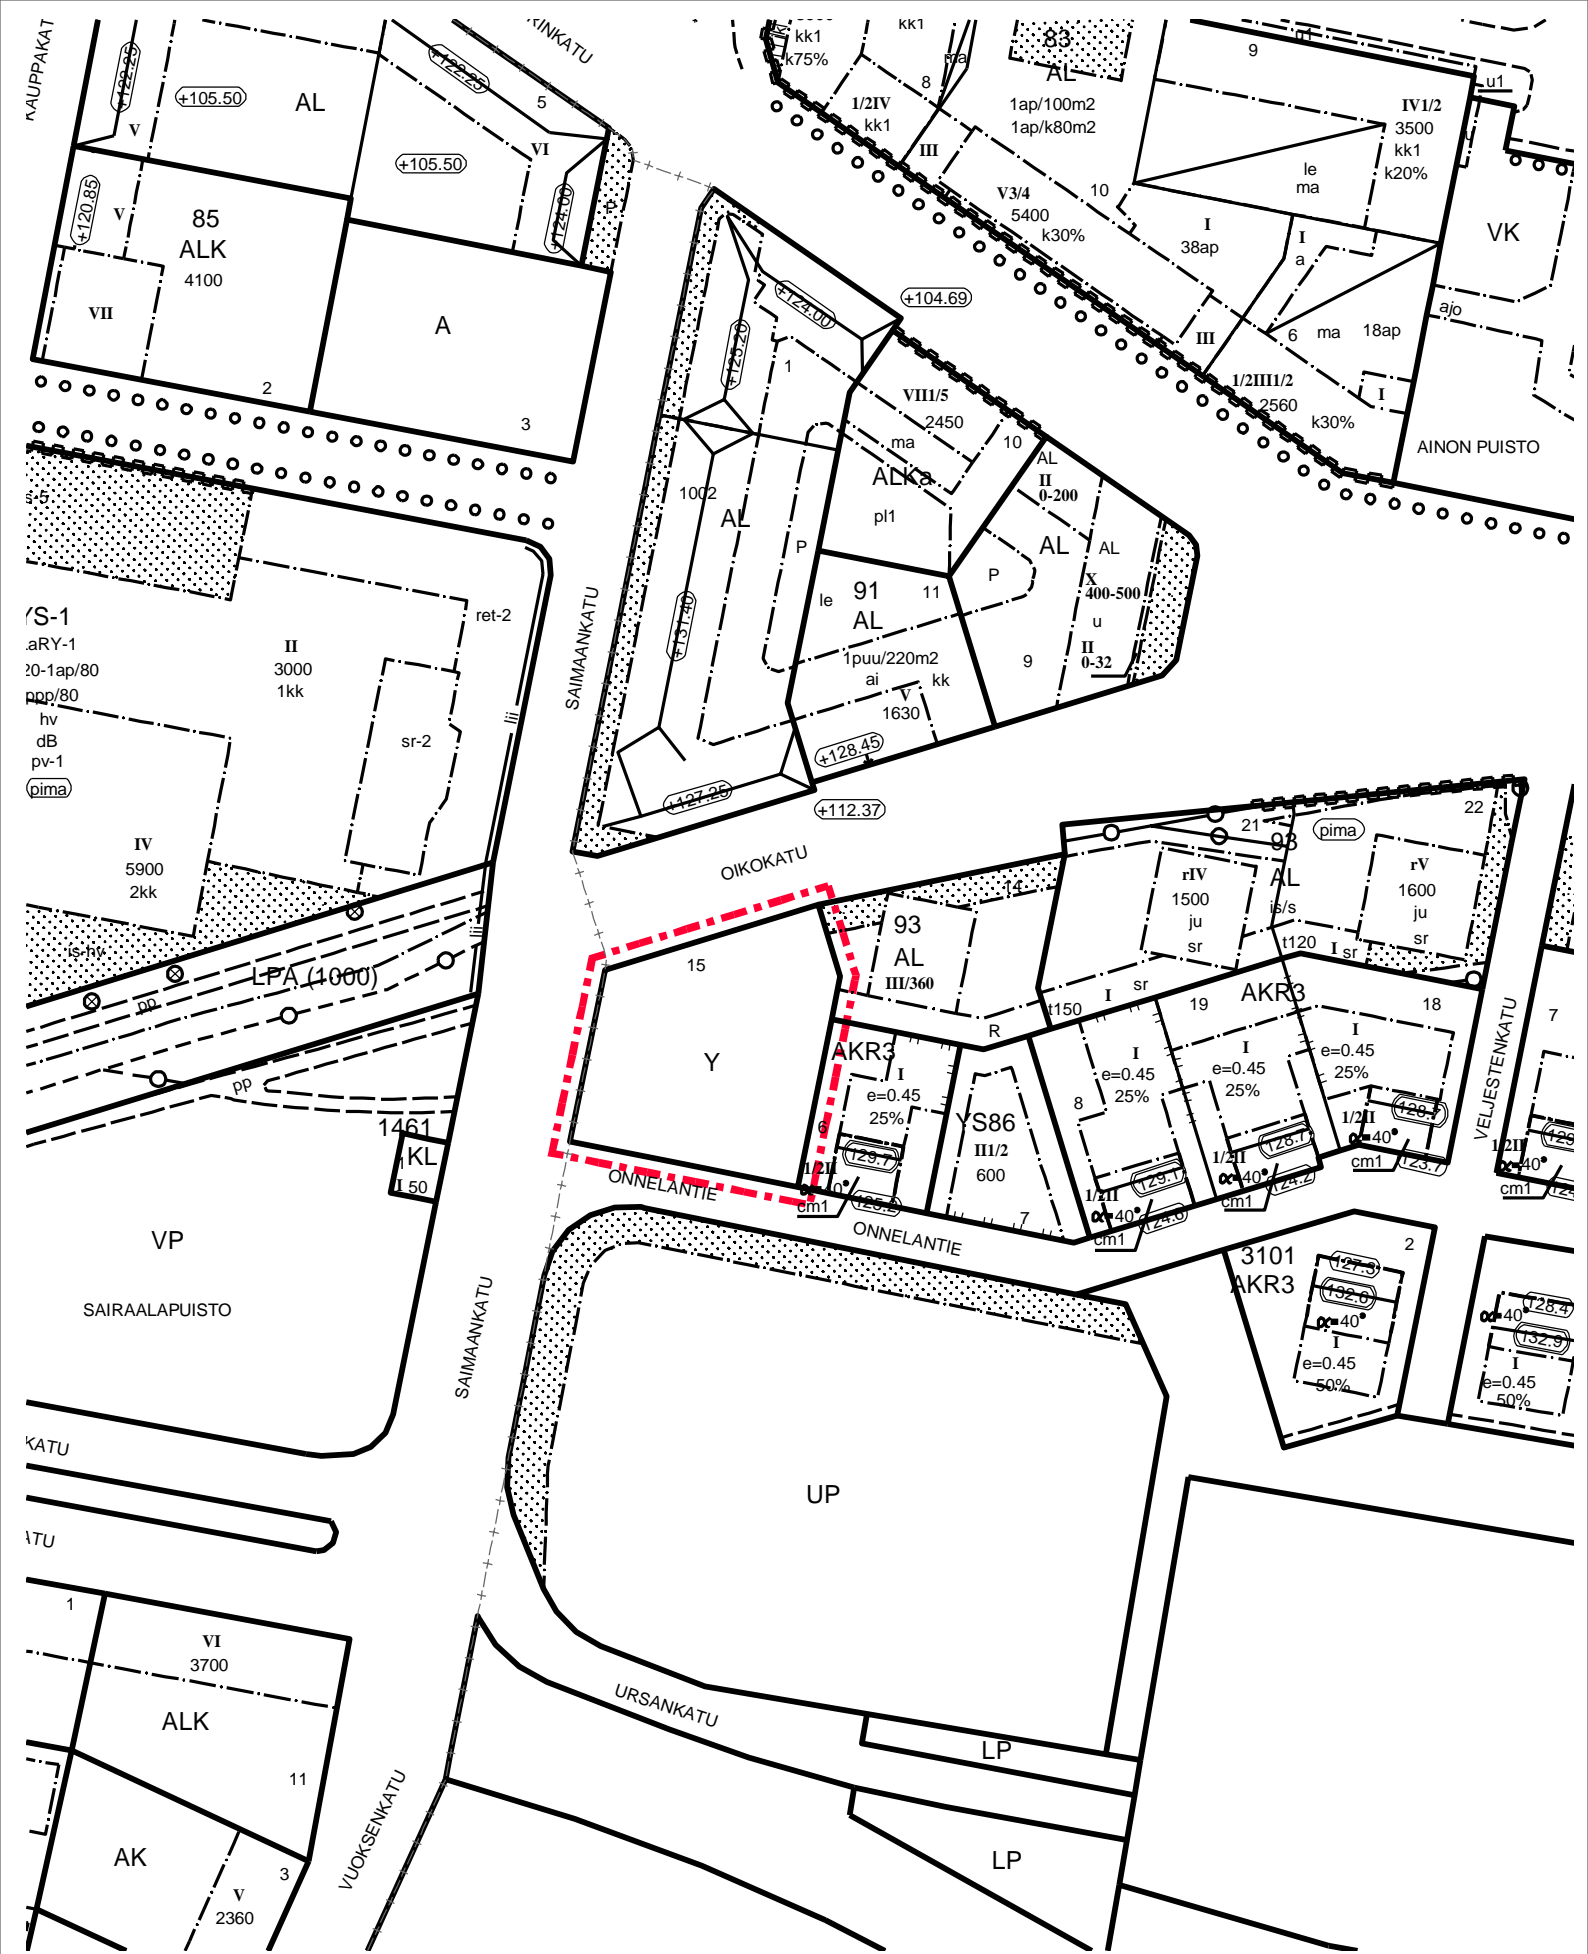
SAIMAANKATU



A-2691a

Nro	Merkintä	Määräys
1		ASUINKERROSTALOJEN KORTTELIALUE, JOKA ON OSA VALTAKUNNALLISESTI MERKITTÄVÄÄ RAKENNETTUA KULTTUURIYMPÄRISTÖÄ (RKY) JA SEN SIJAINTI KAUPUNKIKUVAN KANNALTA MERKITTÄVÄ. UUDISRAKENNUSTEN TULEE SOVELTUA YMPÄRISTÖÖN NIIN, ETTÄ PAIKAN KAUPUNKIKUVALLINEN LUONNE SÄILYY. ARVOKAS PIHAPUUSTO ON SÄILYTETTÄVÄ.
2		3 m KAAVA-ALUEEN RAJAN ULKOPUOLELLA OLEVA VIIVA.
3		KAUPUNGINOSAN RAJA.
4		KORTTELIN, KORTTELINOSAN JA ALUEEN RAJA.
5		OSA-ALUEEN RAJA.
6		OHJEELLINEN ALUEEN TAI OSA-ALUEEN RAJA.
7		TONTIN RAJA.
8		KAUPUNGINOSAN NUMERO.
9		KAUPUNGINOSAN NIMI.
10		KORTTELIN NUMERO.
11		TONTIN NUMERO.
12		RAKENNUSOIKEUS KERROSALANELIÖMETREINÄ.
13		ROOMALAINEN NUMERO OSOITTAAN RAKENNUSTEN, RAKENNUKSEN TAI SEN OSAN SUURIMMAN SALLITUN KERROSLUVUN.
14		KIRJAINYHDISTELMÄ kk OSOITTAAN, ETTÄ RAKENNUKSEN KELLARIKERROKSEEN SAA SIOITTAAN AUTOPAIKKOJA JA PÄÄKÄYTTÖTARKOITUSTA PALVELEVIA TILOJA.
15		LUKU OSOITTAAN EHDOTTOMASTI KÄYTETTÄVÄN KATTOKALTEVUUDEN. ASTELUKU VASTAA SUHDELUKUA 1:2
16		PIHAN KANSITASON YLIN SALLITTU KORKEUSASEMA (LIKIARVO, ma-1 KATTO).
17		RAKENNUKSEN JULKISIVUPINNAN JA VESIKATON LEIKKAUSKOHDAN YLIN KORKEUSASEMA.
18		RAKENNUSALA.
19		TALOUSRAKENNUKSEN RAKENNUSALA JA RAKENNUSOIKEUS KERROSALANELIÖMETREINÄ.
20		MAANALAINEN TILA, JOHON SAA SIOITTAAN AUTOPAIKKOJA.
21		MERKINTÄ OSOITTAAN RAKENNUKSEN SIVUN, JOLLA TULEE OLLA SUORA ULOSKÄYNTI PORRASHUONEESTA PIHAKANNELLE.
22		PIHAKANNEN ALLE JOHTAVAN AJOYHTEYDEN LIKIMÄÄRÄINEN SIJAINTI. LIIKENNÖITÄVÄ PIHAN OSA TULEE RAJATA ISTUTUSALUEITA VASTAAN TUKIMUUREIN.
23		ALUEEN OSA, JOLLE PARVEKKEET SAAVAT ULOTTUA ASUINRAKENNUKSEN RAKENNUSALAN RAJAN YLI. PARVEKKEET ON TOTEUTETTAVA ERILLISINÄ JA NE TULEE TUKEA VÄLIPOHJISTA. KUNKIN PARVEKKEEN ENIMMÄISPITUUS SAA OLLA 3,6m JA NIIDEN ETÄISYYS TOISISTAAN SIVUSUUNNASSA VÄHINTÄÄN 4m. ULOKEPARVEKKEIDEN KAITEIDEN TULEE OLLA METALLISIA PINNAKAITEITA JA/TAI REIJITETTYÄ PELTIÄ. PARVEKKEIDEN MAHDOLLINEN LASITUS TULEE ASENTAA KAITEEN SISÄPINNAN TASOON.
24		SAIMAANKADULTA KANTAUTUVA LIIKENNEMELU YLITTÄÄ OHJEARVOT OSALLA KAAVA-ALUETTA. ASUINRAKENNUKSEN KADUNPUOLEISTEN ULKOSEINIEN ÄÄNIERISTYKSEN LIIKENNEMELUA VASTAAN ON OLTAVA VÄHINTÄÄN 30 dBA. PIHA- JA LEIKKIALUEET TULEE SIOITTAAN MELULTA SUOJATTUIHIN TONTIN OSIIN.
25		LEIKKI- JA OLESKELUALUEEKSI VARATTU ALUEEN OSA, JOKA TULEE JÄSENTÄÄ ISTUTUKSIN.

26		ISTUTETTAVA ALUEEN OSA, JOKA ON TOTEUTETTAVA SUUNNITELMAN MUKAAN. SUUNNITELMASSA TULEE HUOMIOIDA SUOJELTUIJEN PUIDEN KASVUOLosuhteet. UUSIEN PUIDEN LAJIVALINNASSA ON OTETTAVA HUOMIOON KORTTELIALUEEN KULTTUURIHISTORIALLINEN ARVO. MAANPINNAN LUONNOLLISTA KORKEUTTA EI SAA OLEELLISESTI MUUTTAA. ALUETTA EI SAA KÄYTTÄÄ PAIKOITUKSEEN JA HUOLTOAJOON.
27		SÄILYTETTÄVÄ / TÄYDENNETTÄVÄ PUURIVI.
28		OHJEELLINEN PYSÄKÖIMISPAIKKA, JOTA EI SAA KATTAA.
29		KATUALUEEN RAJAN OSA, JONKA KOHDALTA EI SAA JÄRJESTÄÄ AJONEUVOLIITTYMÄÄ.
30	1ap/80	MERKINTÄ OSOITTAÄ, KUINKA MONTA KERROSALANELIÖMETRIÄ KOHTI ON RAKENNETTAVA YKSI AUTOPAIKKA. AUTOPAIKOILLE SUOSITELLAAN TEHTÄVÄKSI VARAUS SÄHKÖAUTOJEN LATAUKSELLE.
31	1ppp/40	MERKINTÄ OSOITTAÄ, KUINKA MONTAA KERROSALANELIÖMETRIÄ KOHTI ON RAKENNETTAVA YKSI POLKUPYÖRÄPAIKKA. VÄHINTÄÄN PUOLET SÄILYTYS-PAIKOISTA TULEE OLLA KATETTUJA. ULKOTILOISSA OLEVIEN PAIKKOJEN TULEE OLLA RUNKOLUKITTAVIA.
32	⊗	SUOJELTAVA PUU.
33	hu	TONTIN KUIVATUKSESTA ON LAADITTAVA SUUNNITELMA, JOSTA KÄY ILMI MITEN TONTILLA KERÄÄNTYVÄT HULEVEDET IMEYTETÄÄN JA / TAI OHJATAAN SIIHEN TARKOITUKSEEN ERIKSEEN SUUNNITELTUUN KÄSITTELYPAIKKAAN TAI SADEVESIVIEMÄRIIN.
34	pv-1	VEDENHANKINNALLE TÄRKEÄ POHJAVESIALUE. ALUEELLA EI SAA VAARANTAA POHJAVEDEN LAATUA EIKÄ MÄÄRÄÄ.
35	— ai —	TONTTI ON AIDATTAVA KATUALUETTA VASTAAN. JOS KORKEUSERO KATUALUEEN JA TONTIN RAJALLA ON SUUREMPI KUIN 500 mm, TULEE RAJALLA OLLA TUKIMUURI. TUKIMUURIN PÄÄLLÄ TULEE OLLA PUTOAMISEN ESTÄVÄ AITA. SAIMAANKADUN PUOLELLA OLEVAT TUKIMUURIIN LIITTYVÄT PORTAAT KAITEINEEN TULEE SÄILYTTÄÄ.
36	ju	JULKISIVUJEN SUUNNITELUSSA TULEE HUOMIOIDA SIJAINTI ARVOKKAASSA KULTTUURIYMPÄRISTÖSSÄ. JULKISIVUPINTOJEN TULEE OLLA YHTENÄISESTI RAPATTUJA JA VAALEITA. PÄÄRAKENNUKSEN VESIKATON TULEE OLLA AUMATTU. KAIKKIEN KATTOJEN TULEE OLLA VÄRILTÄÄN PUNAISIA JA MATERIAALEILTAAN KONESAUMATTUA PELTIÄ TAI TIILTÄ. KATOLLE TULEVAT IV-PÄÄTELAITTEET TULEE KOOTA YHTEEN YHTENÄISEEN KOTELOON KATON HARJALLE. RÄYSTÄSLINJOJEN TULEE OLLA YHTENÄISIÄ.
37		NUOLI OSOITTAÄ RAKENNUSALAN SIVUN, JOSTA ON AJO PIHAKANNEN ALLA OLEVAAN MAANALAISEEN PYSÄKÖINTIHALLIIN. OVIAUKON LEVEYS SAA OLLA ENINTÄÄN 5m JA KORKEUS 2,5m. JULKISIVUN SUUNNITELUSSA TULEE NOUDATTAÄ KORTTELIALUEEN RAKENNUSTAPAA (ju).
38	kaukolämpö	UUDISRAKENNUKSET ON LIITETTÄVÄ KAUKOLÄMPÖVERKKOON POIKKEUKSENA MRL 57a §:ssä LUETELLUT RAKENNUKSET.



POISTOKARTTA MK 1:1500