


- MERKINTÖJEN SELITYKSET**
- Ajorata
 - Jalkekäytävä
 - Yhdistetty jalankuuku ja pyörätie
 - Puistokäytävä
 - Vieraskaista ja puurivi
 - Tontti
 - Puisto / vierialue

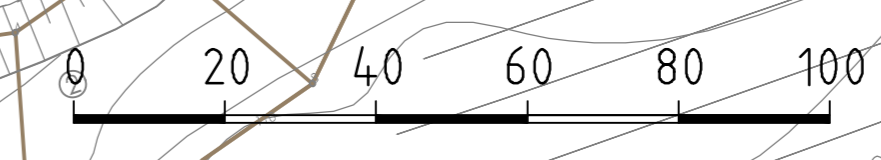

LUONNOS 8.6.2020

Muutos		
Tila	ETRS-GK26 / NZ000	
Talossa		Kaupunginosa- 10 KYTÖLÄ
Käsittelemis-		Suunnittelija M. Haanperä
Katukartta ja tyyppipoikkileikkaukset		Mittakaava 1:1000 1:100
Suunnittaja:		Liity
Yhteissuunnitelma		Piirustuksen-
LAHDEN KAUPUNKI KAUPUNKIYMPÄRISTÖN PALVELUALUE		
KUNNALLISTEKNIikka		
Suunnitelman päiväys:	2020	Hytäk-sy