



NASTOLA
35

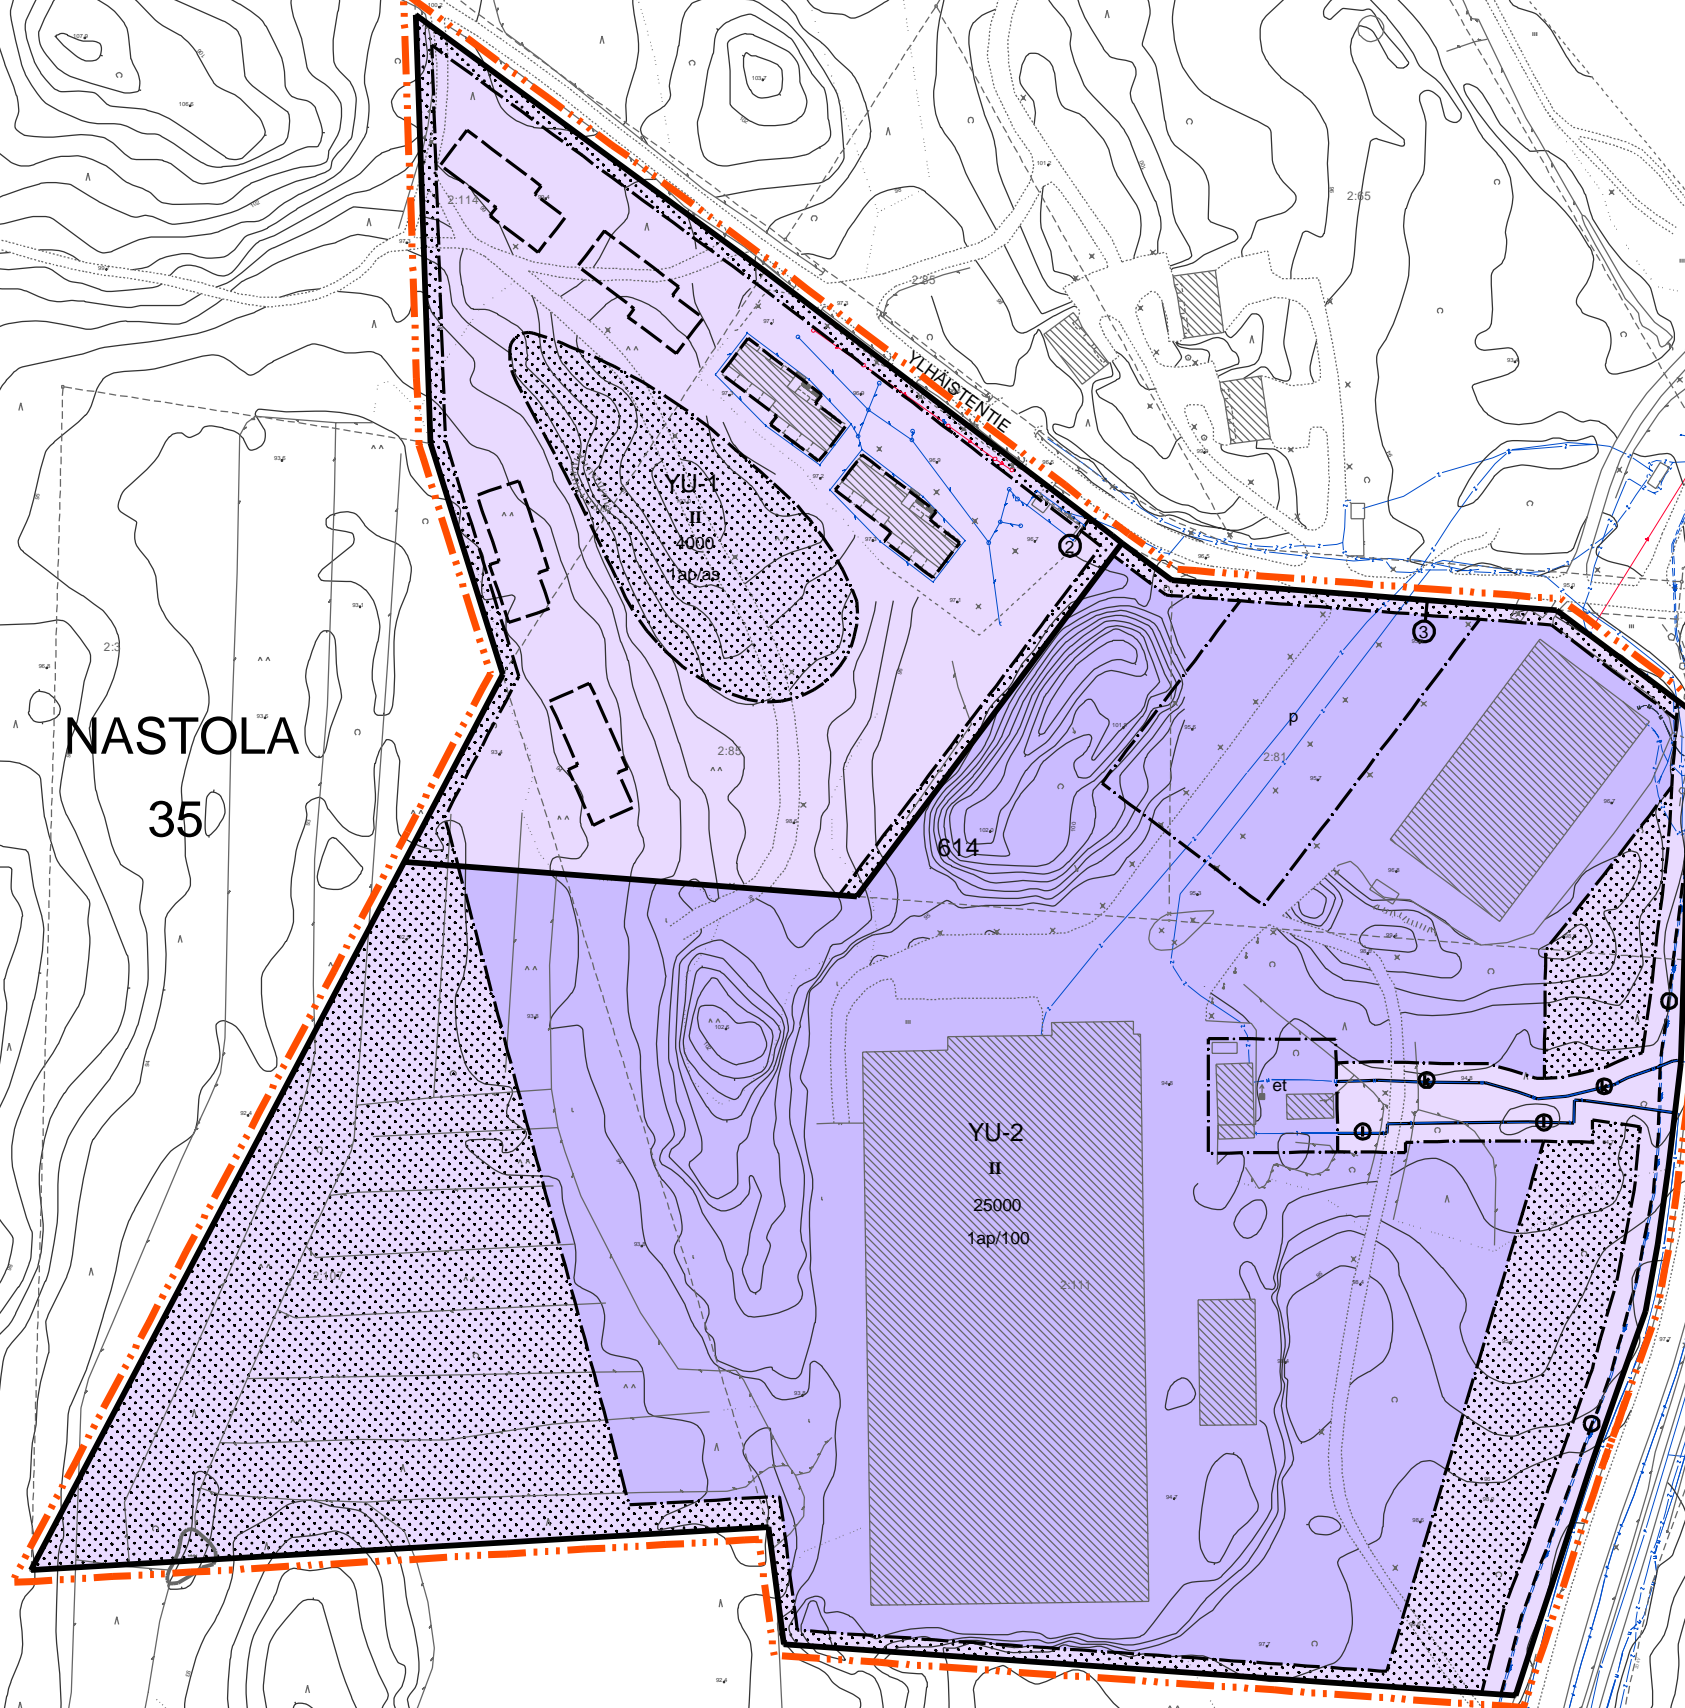


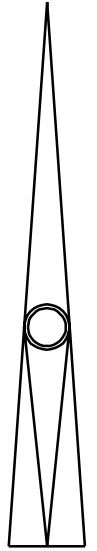







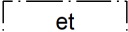

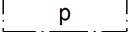
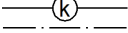
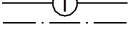

YU-1
II
3000
1ap/25


YU-2
II
25000
1ap/100

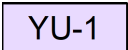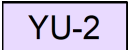

A-2746

A-2746 ASEMAKAAVAMERKINNÄT JA -MÄÄRÄYKSET

Nro	Merkintä	Määräys
1		ASEMAKAAVAMERKINNÄT JA -MÄÄRÄYKSET
2		URHEILUTOIMINTAA PALVELEVIENTEN RAKENNUSTEN KORTTELIALUE. ALUEELLE SAA RAKENTAA URHEILU-, ASUIN- JA MAJOITUSRAKENNUKSIA. RAKENTAMISESSA TULEE HUOMIOIDA OLEMASSA OLEVAT MAASTONMUODOT JA VÄLTÄÄ TARPEETTOMIA LEIKKAUKSIA JA TÄYTTÖJÄ. RAKENNUSLUVAN YHTEYDESSÄ TULEE ESITTÄÄ ISTUTUSSUUNNITELMA JA ERITYISSUUNNITELMA KALLIOLEIKKAUKSISTA.
3		URHEILUTOIMINTAA PALVELEVIENTEN RAKENNUSTEN KORTTELIALUE. ALUEELLE SAA RAKENTAA URHEILURAKENNUKSIA JA NIIDEN LAAJENNUKSIA. URHEILURAKENNUSTEN LÄHIYMPÄRISTÖ TULEE SIISTIÄ JA ISTUTTAA VIIHTYISÄKSI JA YMPÄRÖIVÄÄN LUONTOON SOPEUTUVAKSI. PAIKOITUSALUEILLE TULEE ISTUTTAA VIHHERKAISTOJA. ALUEEN ISTUTETTAVALLA OSALLA TULEE MAASTON MUODOT SEKÄ SUOJAPUUSTO SÄILYTTÄÄ. ALUEELLE SAA SIIJOITTA YHDYSKUNTATEKNISTÄ HUOLTOA PALVELEVIA RAKENNUKSIA JA LÄMPÖKESKUKSEN.
4		3 m KAAVA-ALUEEN RAJAN ULKOPUOLELLA OLEVA VIIVA.
5		KORTTELIN, KORTTELINOSAN JA ALUEEN RAJA.
6		OSA-ALUEEN RAJA.
7		OHJEELLINEN ALUEEN TAI OSA-ALUEEN RAJA.
8		SITOVAN TONTTIAJON MUKAISEN TONTIN RAJA JA NUMERO.
9	35	KAUPUNGINOSAN NUMERO.
10	NAS	KAUPUNGINOSAN NIMI.
11	614	KORTTELIN NUMERO.
12	4000	RAKENNUSOIKEUS KERROSALANELIÖMETREINÄ.
13	II	ROOMALAINEN NUMERO OSOITTA RAKENNUSTEN, RAKENNUKSEN TAI SEN OSAN SUURIMMAN SALLITUN KERROSLUVUN.
14		RAKENNUSALA.
15		OHJEELLINEN RAKENNUKSEN SIJAINTI.
16		RAKENNUSALA, JOLLE SAA SIIJOITTA KUNNALLISTEKNIISIÄ RAKENNUKSIA.
17		ISTUTETTAVA ALUEEN OSA.
18		PYSÄKÖIMISPAIKKA.
19		KAASUJOHTOA VARTEN VARATTU ALUEEN OSA.
20		LÄMPÖJOHTOA VARTEN VARATTU ALUEEN OSA.
21		MAANALAISTA JOHTOA VARTEN VARATTU ALUEEN OSA.
22	1ap/100	MERKINTÄ OSOITTA, KUINKA MONTA KERROSALANELIÖMETRIÄ KOHTI ON RAKENNETTAVA YKSI AUTOPAIKKA, KUITENKIN NIIN, ETTÄ JOKAISTA ASUNTOA KOHTI TULEE OLLA VÄHINTÄÄN YKSI AUTOPAIKKA.
23	1ap/as	MERKINTÄ OSOITTA, KUINKA MONTA AUTOPAIKKAA ASUNTOA KOHTI ON RAKENNETTAVA.
24		ASEMAKAAVAN YHTEYDESSÄ ON TEHTY SITOVA TONTTIAJAKO.

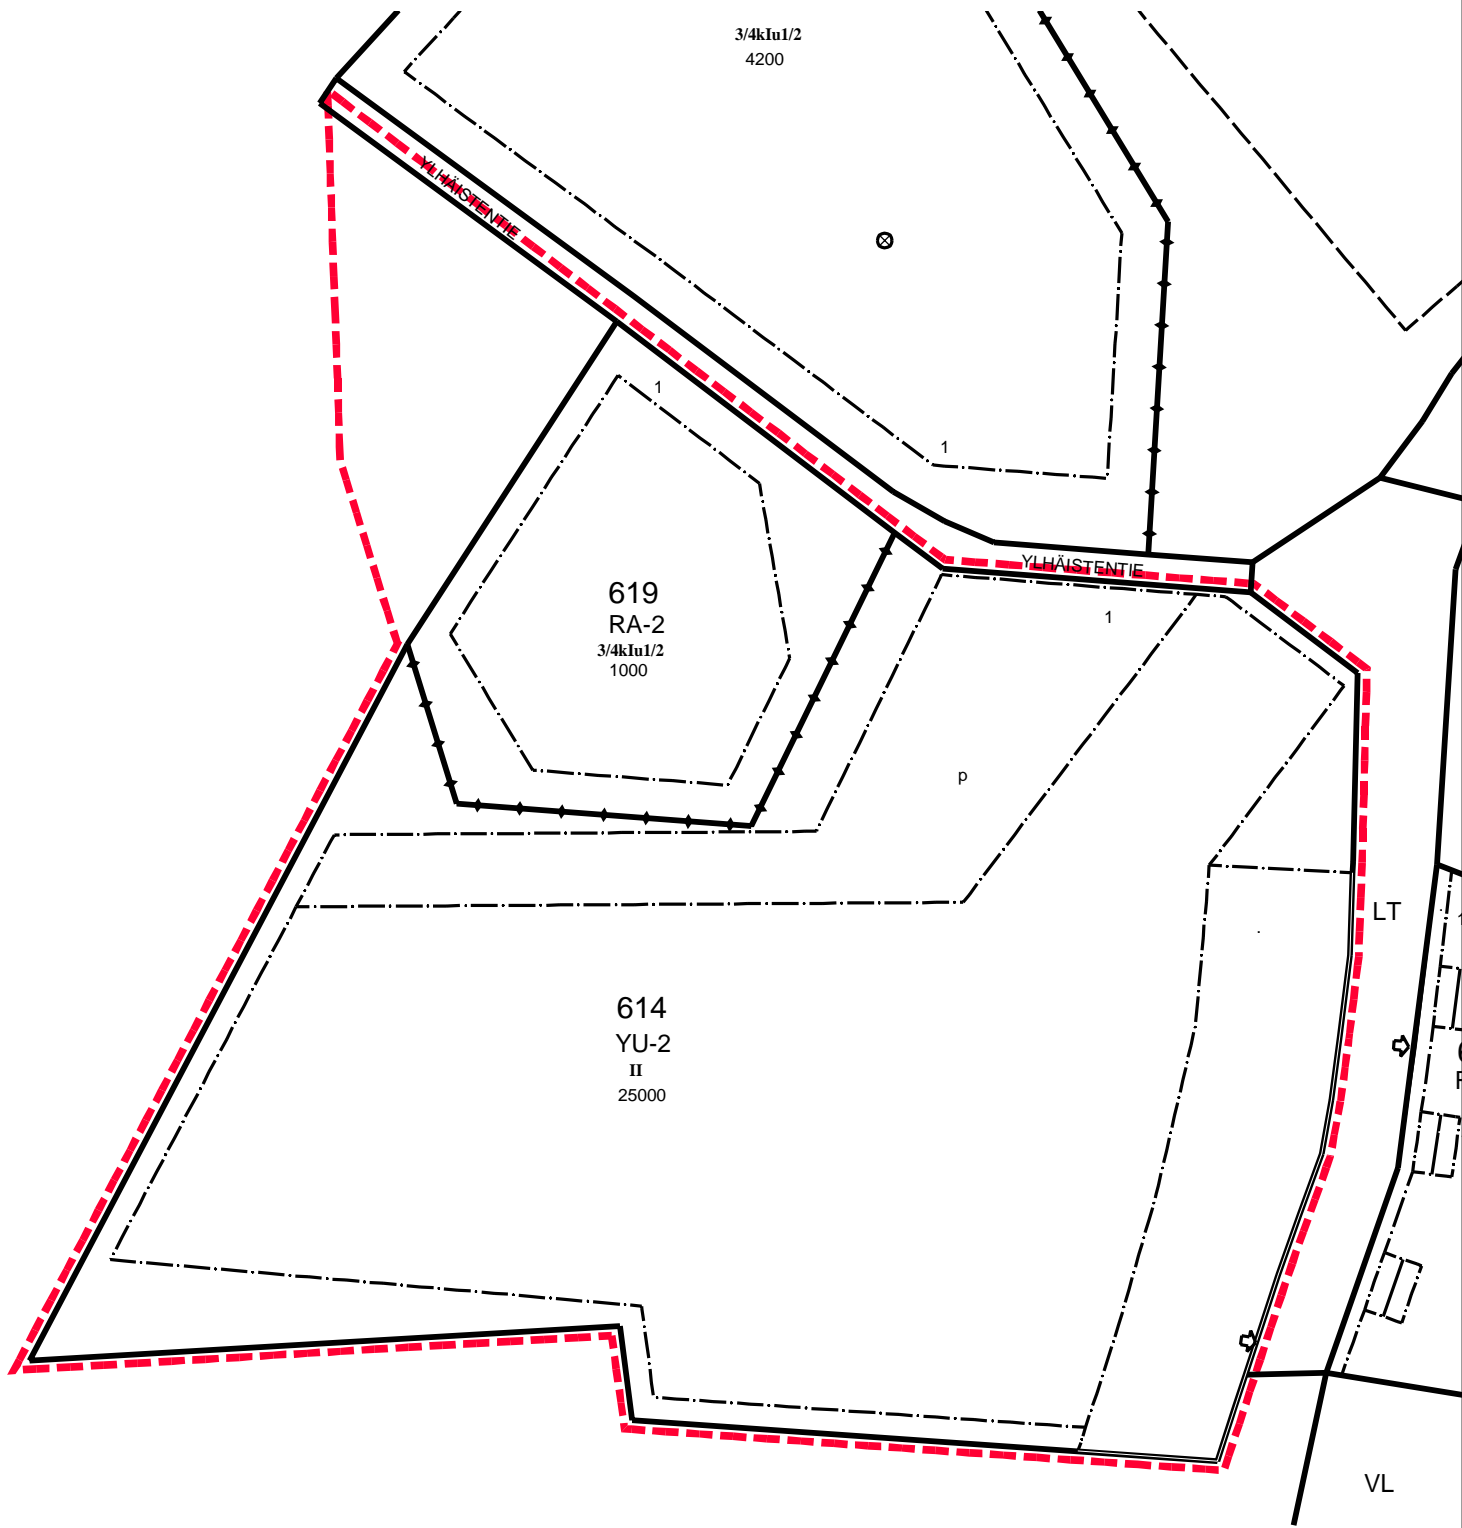

POISTOKARTTA MK 1:2500