





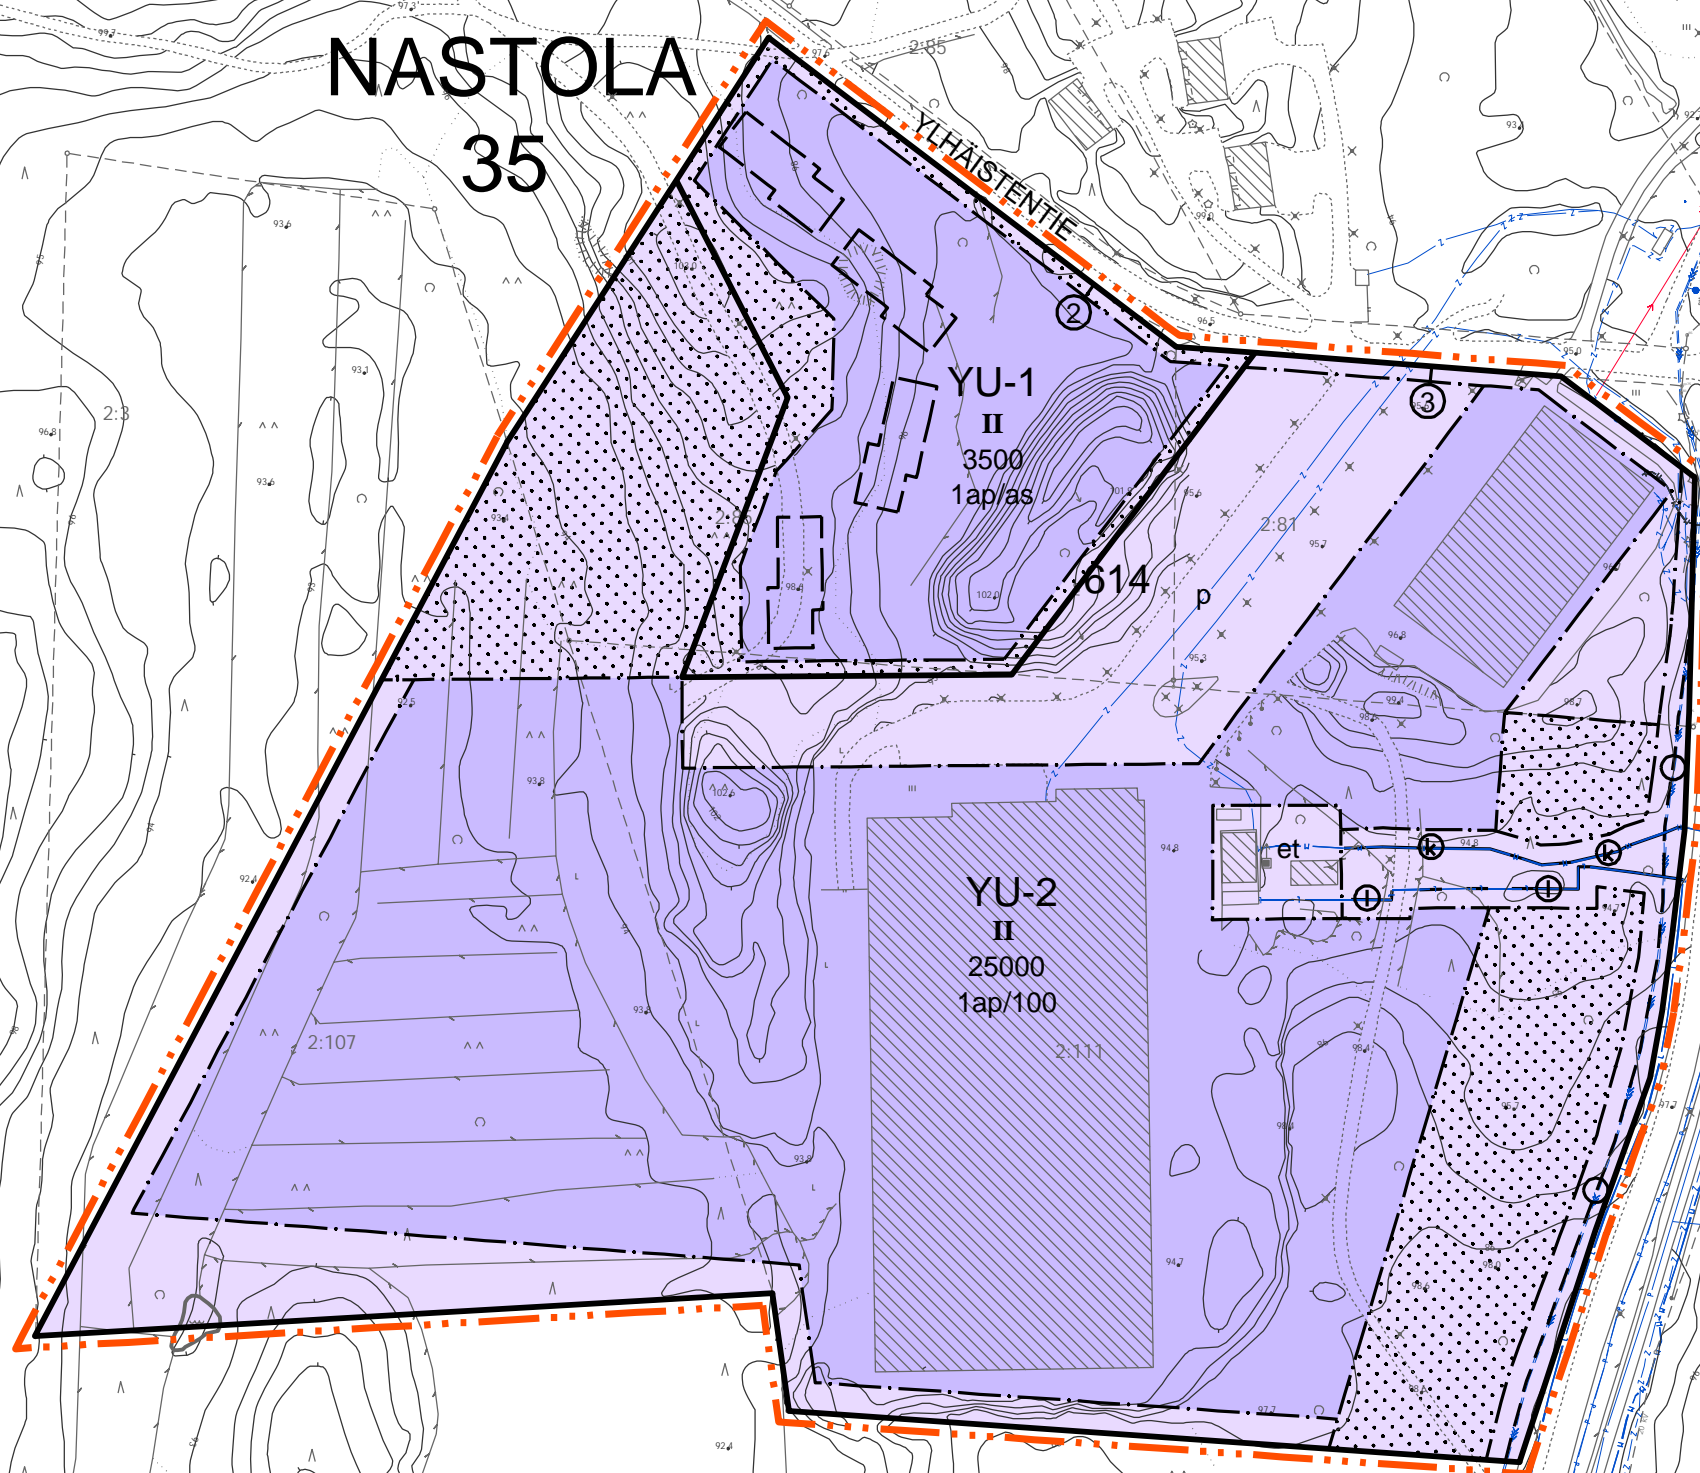


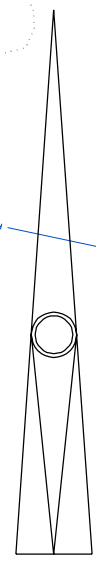

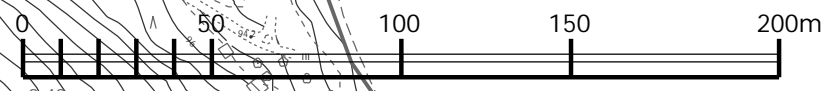



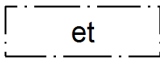

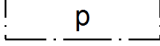
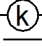
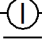
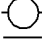
NASTOLA 35



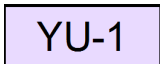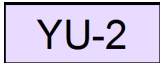LUONNOS



A-2746 ASEMAKAAVAMERKINNÄT JA -MÄÄRÄYKSET **LUONNOS**

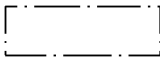1		ASEMAKAAVAMERKINNÄT JA -MÄÄRÄYKSET
2		URHEILUTOIMINTAA PALVELEVIEREN RAKENNUSTEN KORTTELIALUE. ALUEELLE SAA RAKENTAA URHEILU-, ASUIN- JA MAJOITUSRAKENNUKSIA SEKÄ URHEILUTOIMINTAA TUKEVIA LIIKE- JA KAHVILATILOJA.
3		URHEILUTOIMINTAA PALVELEVIEREN RAKENNUSTEN KORTTELIALUE. ALUEELLE SAA RAKENTAA URHEILURAKENNUKSIA JA NIIDEN LAAJENNUKSIA. URHEILURAKENNUSTEN LÄHIYMPÄRISTÖ TULEE SIISTIÄ JA ISTUTTAA VIHITYSÄKSI JA YMPÄRÖIVÄÄN LUONTOON SOPEUTUVAKSI. PAIKOITUSALUEILLE TULEE ISTUTTAA VIHERKAISTOJA. ALUEEN ISTUTETTAVALLA OSALLA TULEE MAASTON MUODOT SEKÄ SUOJAPUUSTO SÄILYTTÄÄ. ALUEELLE SAA SIIJOITTA YHDYSKUNTATEKNISTÄ HUOLTOA PALVELEVIA RAKENNUKSIA JA LÄMPÖKESKUKSEN.
4		3 m KAAVA-ALUEEN RAJAN ULKOPUOLELLA OLEVA VIIVA.
5		KORTTELIN, KORTTELINOSAN JA ALUEEN RAJA.
6		OSA-ALUEEN RAJA.
7		OHJEELLINEN ALUEEN TAI OSA-ALUEEN RAJA.
8		SITOVAN TONTTIJAON MUKAISEN TONTIN RAJA JA NUMERO.
9		TONTIN RAJA.
10	35	KAUPUNGINOSAN NUMERO.
11	NAS	KAUPUNGINOSAN NIMI.
12	614	KORTTELIN NUMERO.
13	3500	RAKENNUSOIKEUS KERROSALANELIÖMETREINÄ.
14	II	ROOMALAINEN NUMERO OSOITTA RAKENNUSTEN, RAKENNUKSEN TAI SEN OSAN SUURIMMAN SALLITUN KERROSLUVUN.
15		RAKENNUSALA.
16		OHJEELLINEN RAKENNUKSEN SIJAINTI.
17		RAKENNUSALA, JOLLE SAA SIIJOITTA KUNNALLISTEKNIISIÄ RAKENNUKSIA.
18		ISTUTETTAVA ALUEEN OSA.
19		PYSÄKÖIMISPAIKKA.
20		KAASUJOHTOA VARTEN VARATTU ALUEEN OSA.
21		LÄMPÖJOHTOA VARTEN VARATTU ALUEEN OSA.
22		MAANALAISTA JOHTOA VARTEN VARATTU ALUEEN OSA.
23	1ap/100	MERKINTÄ OSOITTA, KUINKA MONTA KERROSALANELIÖMETRIÄ KOHTI ON RAKENNETTAVA YKSI AUTOPIKKA, KUITENKIN NIIN, ETTÄ JOKAISTA ASUNTOA KOHTI TULEE OLLA VÄHINTÄÄN YKSI AUTOPIKKA.
24	1ap/as	MERKINTÄ OSOITTA, KUINKA MONTA AUTOPIKKA ASUNTOA KOHTI ON RAKENNETTAVA.
25		ASEMAKAAVAN YHTEYDESSÄ ON TEHTY SITOVA TONTTIJAKO.