

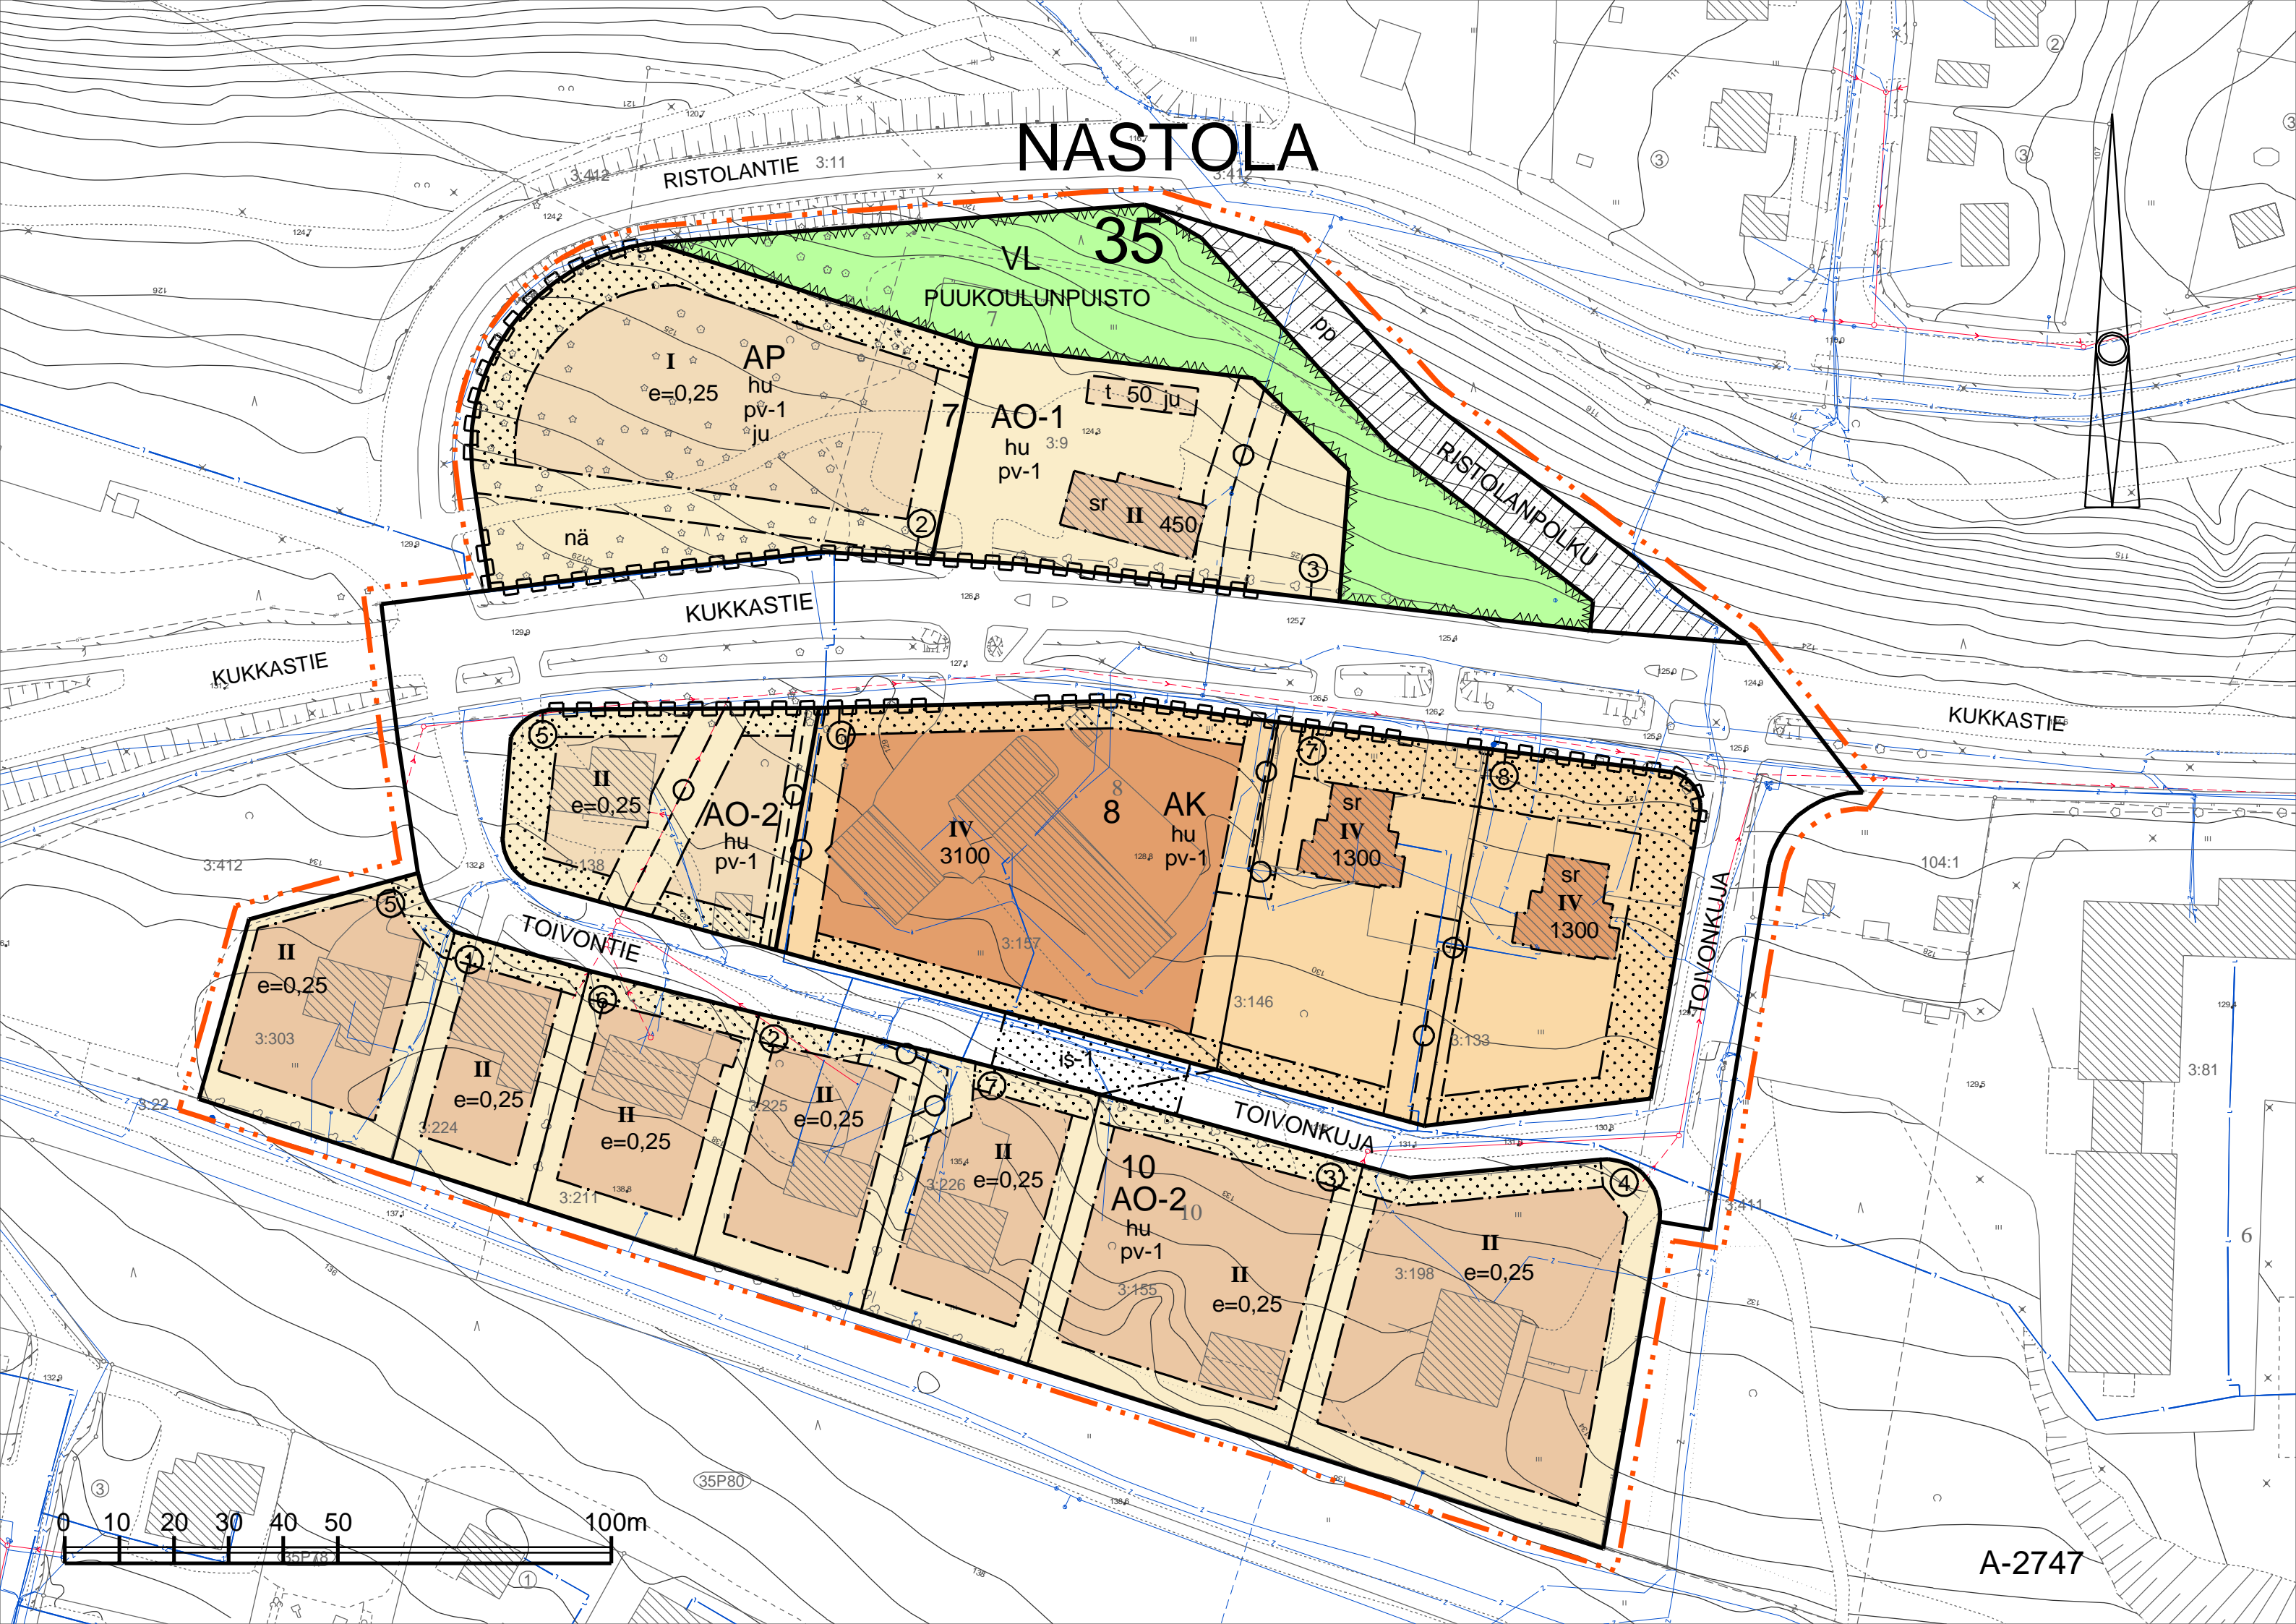
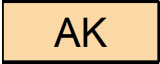
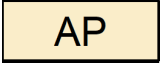


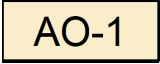


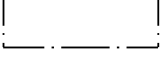
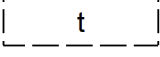

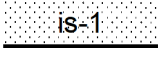

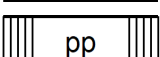
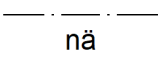
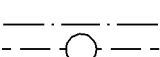

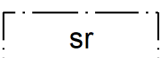
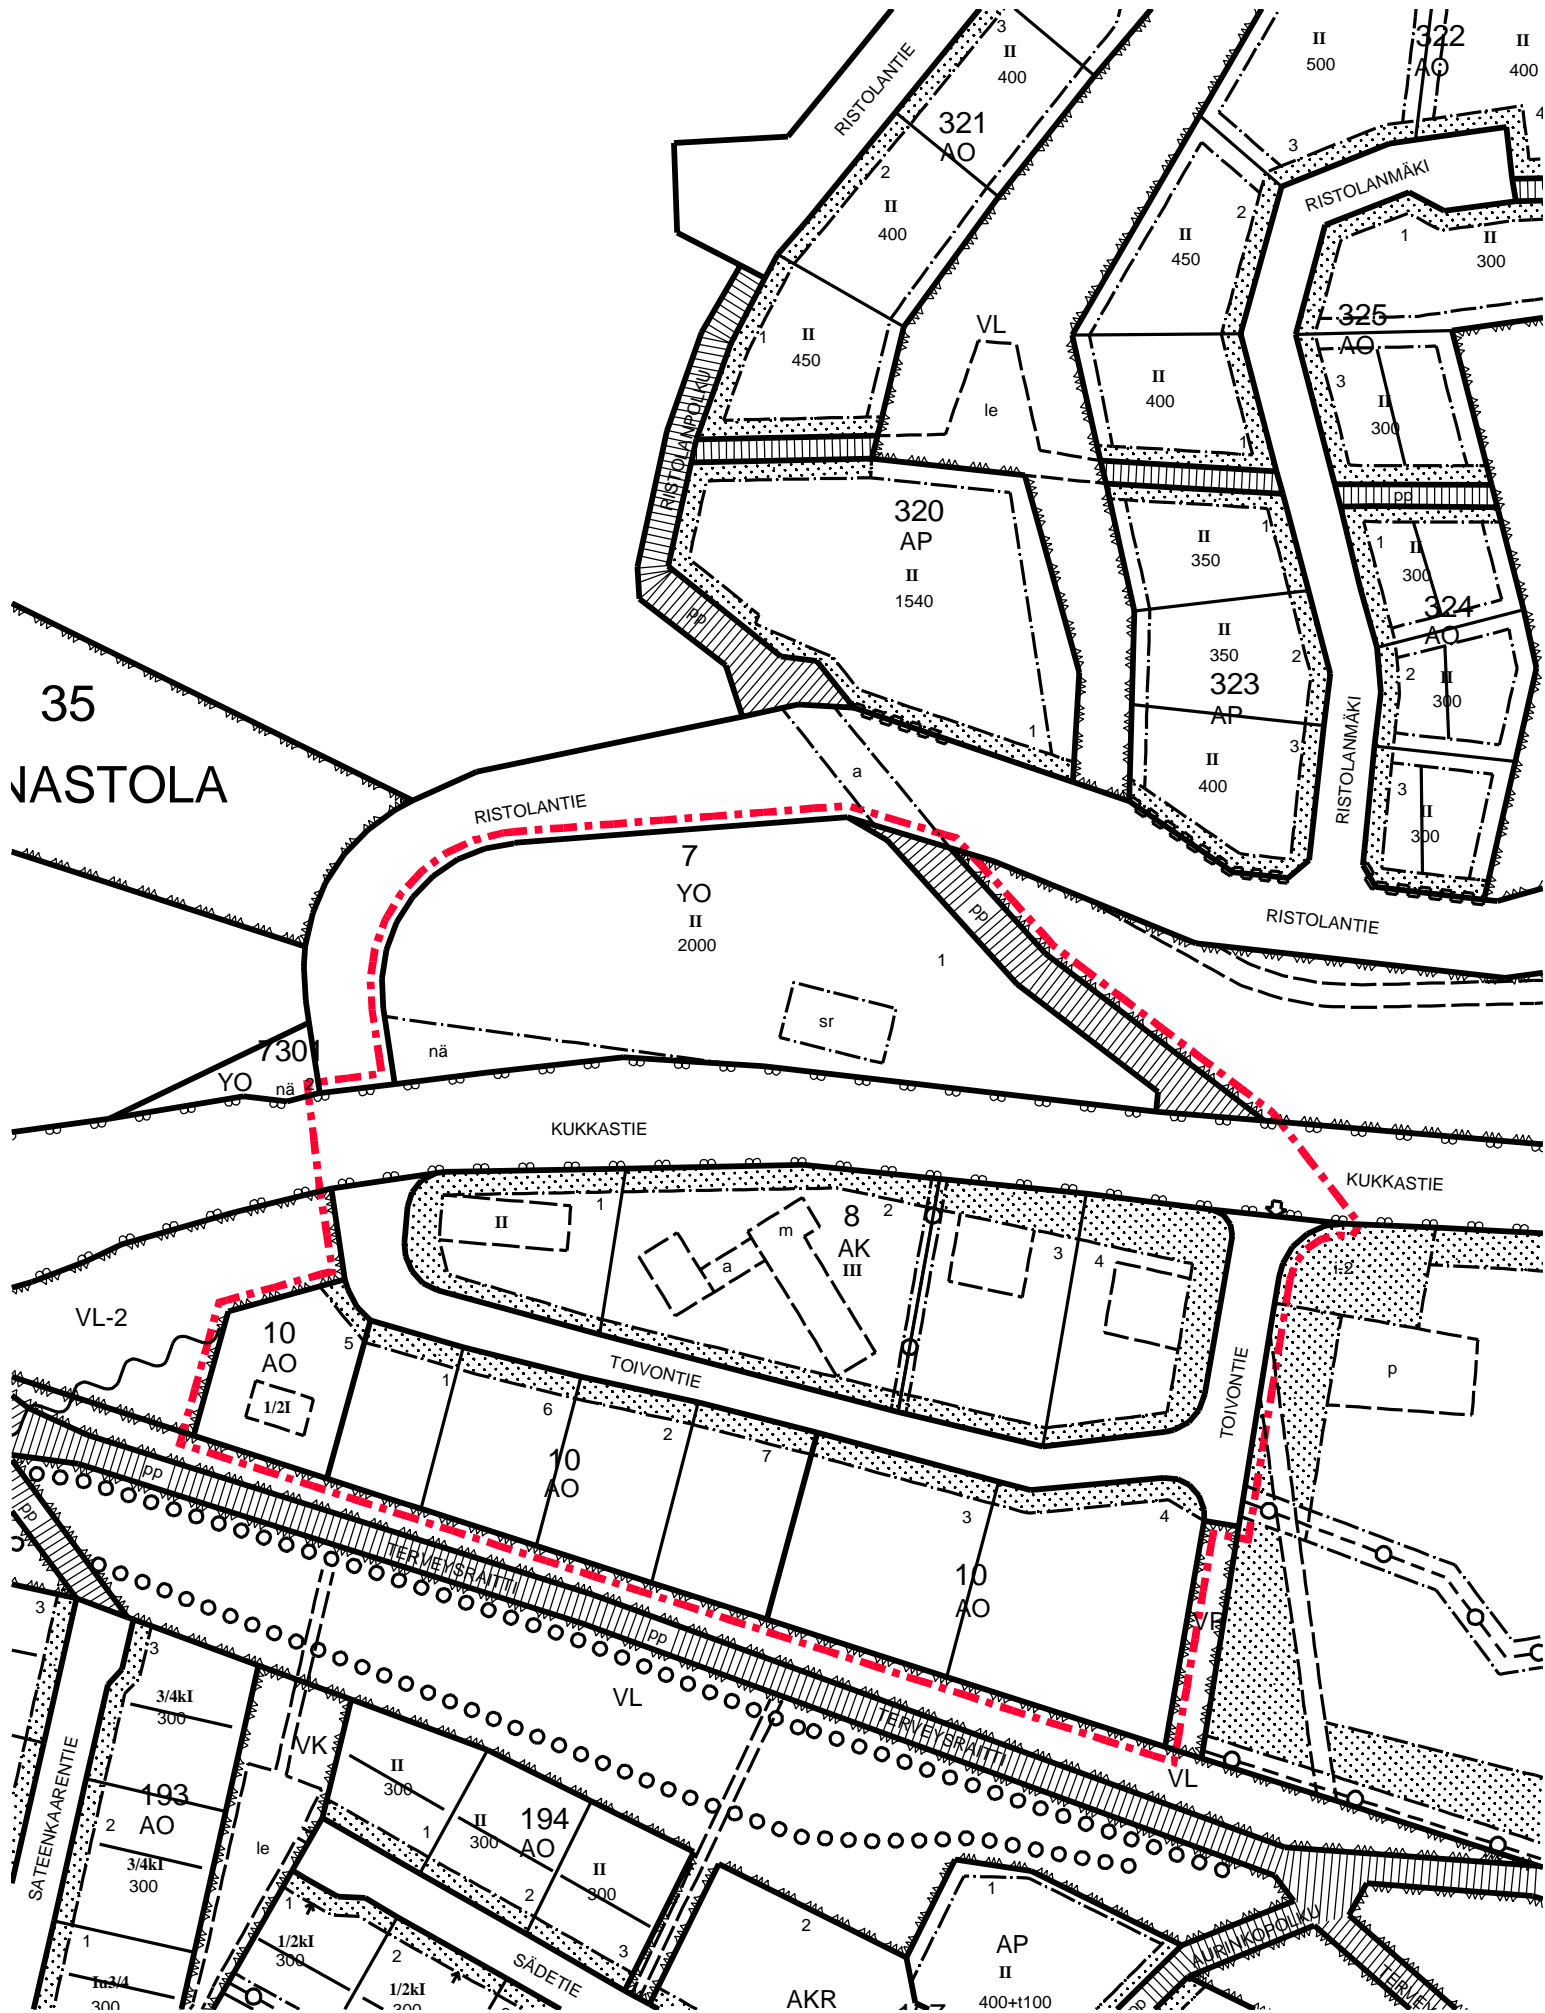


NASTOLA

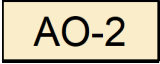

Nro	Merkintä	Määräys
1		ASUINKERROSTALOJEN KORTTELIALUE.
2		ASUINPIENTALOJEN KORTTELIALUE.
3		ERILLISPIENTALOJEN KORTTELIALUE. ASUINRAKENNUKSEEN SAADAAN SIOITTA YMPÄRISTÖÄ HÄIRITSEMÄTTÖMIÄ TYÖILOJA. TONTILLA EI SALLITA ULKOVARASTOINTIA.
4		ERILLISPIENTALOJEN KORTTELIALUE. YKSITTÄISEN RAKENNUKSEN SUURIN SALLITTU KERROSALA ON 300 k-m ² .
5		LÄHVIRKISTYSALUE.
6		3 m KAAVA-ALUEEN RAJAN ULKOPUOLELLA OLEVA VIIVA.
7		KORTTELIN, KORTTELINOSAN JA ALUEEN RAJA.
8		OSA-ALUEEN RAJA.
9		OHJEELLINEN ALUEEN TAI OSA-ALUEEN RAJA.
10	35	KAUPUNGINOSAN NUMERO.
11	NAS	KAUPUNGINOSAN NIMI.
12	10	KORTTELIN NUMERO.
13	TOIV	KADUN, KATUAUKION, TORIN, PUISTON TAI MUUN YLEISEN ALUEEN NIMI.
14	3100	RAKENNUSOIKEUS KERROSALANELIÖMETREINÄ.
15	IV	ROOMALAINEN NUMERO OSOITTA RAKENNUSTEN, RAKENNUKSEN TAI SEN OSAN SUURIMMAN SALLITUN KERROSLUVUN.
16	e=0,25	TEHOKKUUSLUKU ELI KERROSALAN SUHDE TONTIN PINTA-ALAAN.
17		RAKENNUSALA.
18		OHJEELLINEN I-KERROKSISEN TALOUSRAKENNUKSEN RAKENNUSALA, JONKA KERROSALA SAA OLLA ENINTÄÄN 50 k-m ² .
19		ISTUTETTAVA ALUEEN OSA.
20		ISTUTETTAVA KATUALUEEN OSA. ALUEELLE SAA SIOITTA JALANKULKUYHTEYDEN.
21		KATU.
22		JALANKULULLE JA PYÖRÄILYLLE VARATTU KATU.
23		NÄKEMÄALUEEKSI VARATTU ALUEEN OSA, JOLLA EI SAA OLLA NÄKYVYYTTÄ RAJOITTAVAA AITAA TAI KASVILLISUUTTA.
24		MAANALAISTA JOHTOA VARTEN VARATTU ALUEEN OSA. ALUEEN OSALLE EI SAA ISTUTTA PUITA, EIKÄ SEN MAANPINNAN KORKEUTTA SAA OLEELLISESTI MUUTTA.
25		KATUALUEEN RAJAN OSA, JONKA KOHDALTA EI SAA JÄRJESTÄÄ AJONEUVOLIITTYMÄÄ.
26		KULTTUURIHISTORIALLISTA JA ARKKITEHTONISESTI ARVOKAS JA KAUPUNKIKUVAN SÄILYMIEN KANNALTA TÄRKEÄ RAKENNUS. RAKENNUSTA EI SAA PURKAA. RAKENNUKSEN JULKISIVUSSA SUUNNITELTAVAT KORJAUS- JA MUUTOSTYÖT EIVÄT SAA VÄHENTÄÄ RAKENNUKSEN KULTTUURIHISTORIALLISTA JA ARKKITEHTONISTA ARVOA.
27	hu	HULEVEDET IMEYTETÄÄN PÄÄSÄÄNTÖISESTI TONTILLE JA TARVITTAESSA OHJATAAN MAASTOON.

- 28 pv-1 VEDENHANKINNALLE TÄRKEÄ POHJAVESIALUE. ALUEELLA EI SAA VAARANTAA POHJAVEDEN LAATUA EIKÄ MÄÄRÄÄ.
- 29 ju UUDISRAKENNUKSET TULEE SOPEUTTAA VANHAAN YMPÄRISTÖÖN. JULKISIVUJEN TULEE OLLA PEITTOMAALATTUA PUUTA.
- 30 ASEMAKAAVAN YHTEYDESSÄ ON TEHTY SITOVA TONTTIJAKO.



POISTOKARTTA MK 1:2000
liittyy A-2747