

MÖYSÄ
16

KUJALA
19

KERINKALLIO
20

II
1698
pv-1
hu

II
1474.2
pv-1
hu

II
2083
pv-1
hu

TY-1
pv-1
hu

III
e=0.60
pv-1
hu


III
e=0.60
pv-1
hu

TY-1
pv-1
hu

V
17560





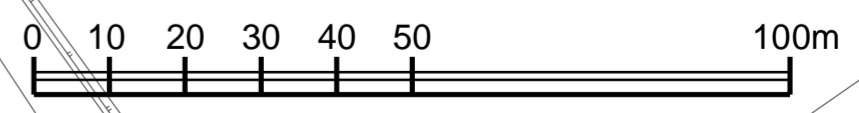



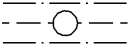
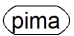
SÄRMÄJANKATU


TEKNIKONKATU



A-2762

A-2762 ASEMAKAAVAMERKINNÄT JA -MÄÄRÄYKSET

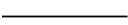Nro	Merkintä	Määräys
1		ASEMAKAAVAMERKINNÄT JA -MÄÄRÄYKSET
2		TEOLLISUUS- JA VARASTORAKENNUSTEN KORTTELIALUE, JOLLA POHJAVESI ASETTAA TOIMINNALLE ERITYISIÄ VAATIMUKSIA. MAAPERÄN JA POHJAVEDEN PILAANTUMISVAARA ON ESTETTÄVÄ RIITTÄVIN SUOJATOIMENPITEIN. ALUEELLA OLEVIEN LAITOSTEN, JOTKA KÄSITTELEVÄT TAI VARASTOIVAT VAARALLISTA KEMIKAALIA, TULEE HUOLEHTIA SAMMUTUSJÄTEVESIEN HALLINNASTA.
3		SUOJAVIHERALUE.
4		3 m KAAVA-ALUEEN RAJAN ULKOPUOLELLA OLEVA VIIVA.
5		KORTTELIN, KORTTELINOSAN JA ALUEEN RAJA.
6		OSA-ALUEEN RAJA.
7		SITOVAN TONTTIJAON MUKAISEN TONTIN RAJA JA NUMERO.
8		TONTIN RAJA.
9	20	KAUPUNGINOSAN NUMERO.
10	KER	KAUPUNGINOSAN NIMI.
11	20231	KORTTELIN NUMERO.
12	①	TONTIN NUMERO.
13	TEKN	KADUN, KATUAUKION, TORIN, PUISTON TAI MUUN YLEISEN ALUEEN NIMI.
14	1698	RAKENNUSOIKEUS KERROSALANELIÖMETREINÄ.
15	II	ROOMALAINEN NUMERO OSOITTAAN RAKENNUSTEN, RAKENNUKSEN TAI SEN OSAN SUURIMMAN SALLITUN KERROSLUVUN. RAKENNUKSET ON SOVITETTAVA MAASTOON, EIKÄ LUONNOLLISTA MAANPINNAN KORKEUTTA SAA OLEELLISESTI MUUTTAA.
16	e=0.60	TEHOKKUUSLUKU ELI KERROSALAN SUHDE TONTIN PINTA-ALAAN.
17		KATU.
18		MAANALAISTA JOHTOA VARTEN VARATTU ALUEEN OSA.
19	hu	RAKENNUSTEN KATTOVEDET TULEE IMEYTTÄÄ TONTILLA. TONTIN MUITA HULEVESIÄ ON KÄSITELTÄVÄ JA VIIVYTETTÄVÄ ENNEN KUIN NE OHJATAAN KAUPUNGIN HULEVESIVIEMÄRIIN RAKENTAMALLA 1 M ³ VIIVYTYSKAPASITEETTIA PER 100 M ² TONTILLA OLEVAA VETTÄ LÄPÄISEMÄTÖNTÄ PINTAA KOHDEN (TYHJENTYMINEN MIN. 1 H, MAKS. 24 H).
20		MAHDOLLISESTI PUHDISTETTAVA/KUNNOSTETTAVA MAA-ALUE. PILAANTUNUT MAAPERÄ ON KUNNOSTETTAVA ENNEN RAKENTAMISEEN RYHTYMISTÄ.
21	pv-1	VEDENHANKINNALLE TÄRKEÄ POHJAVESIALUE. ALUEELLA EI SAA VAARANTAA POHJAVEDEN LAATUA EIKÄ MÄÄRÄÄ. PILAANTUMISVAARAA AIHEUTTAVIEN AINEIDEN PÄÄSY MAAPERÄÄN JA POHJAVETEEN TULEE ESTÄÄ.
22		ASEMAKAAVAN YHTEYDESSÄ ON TEHTY SITOVA TONTTIJAKO.

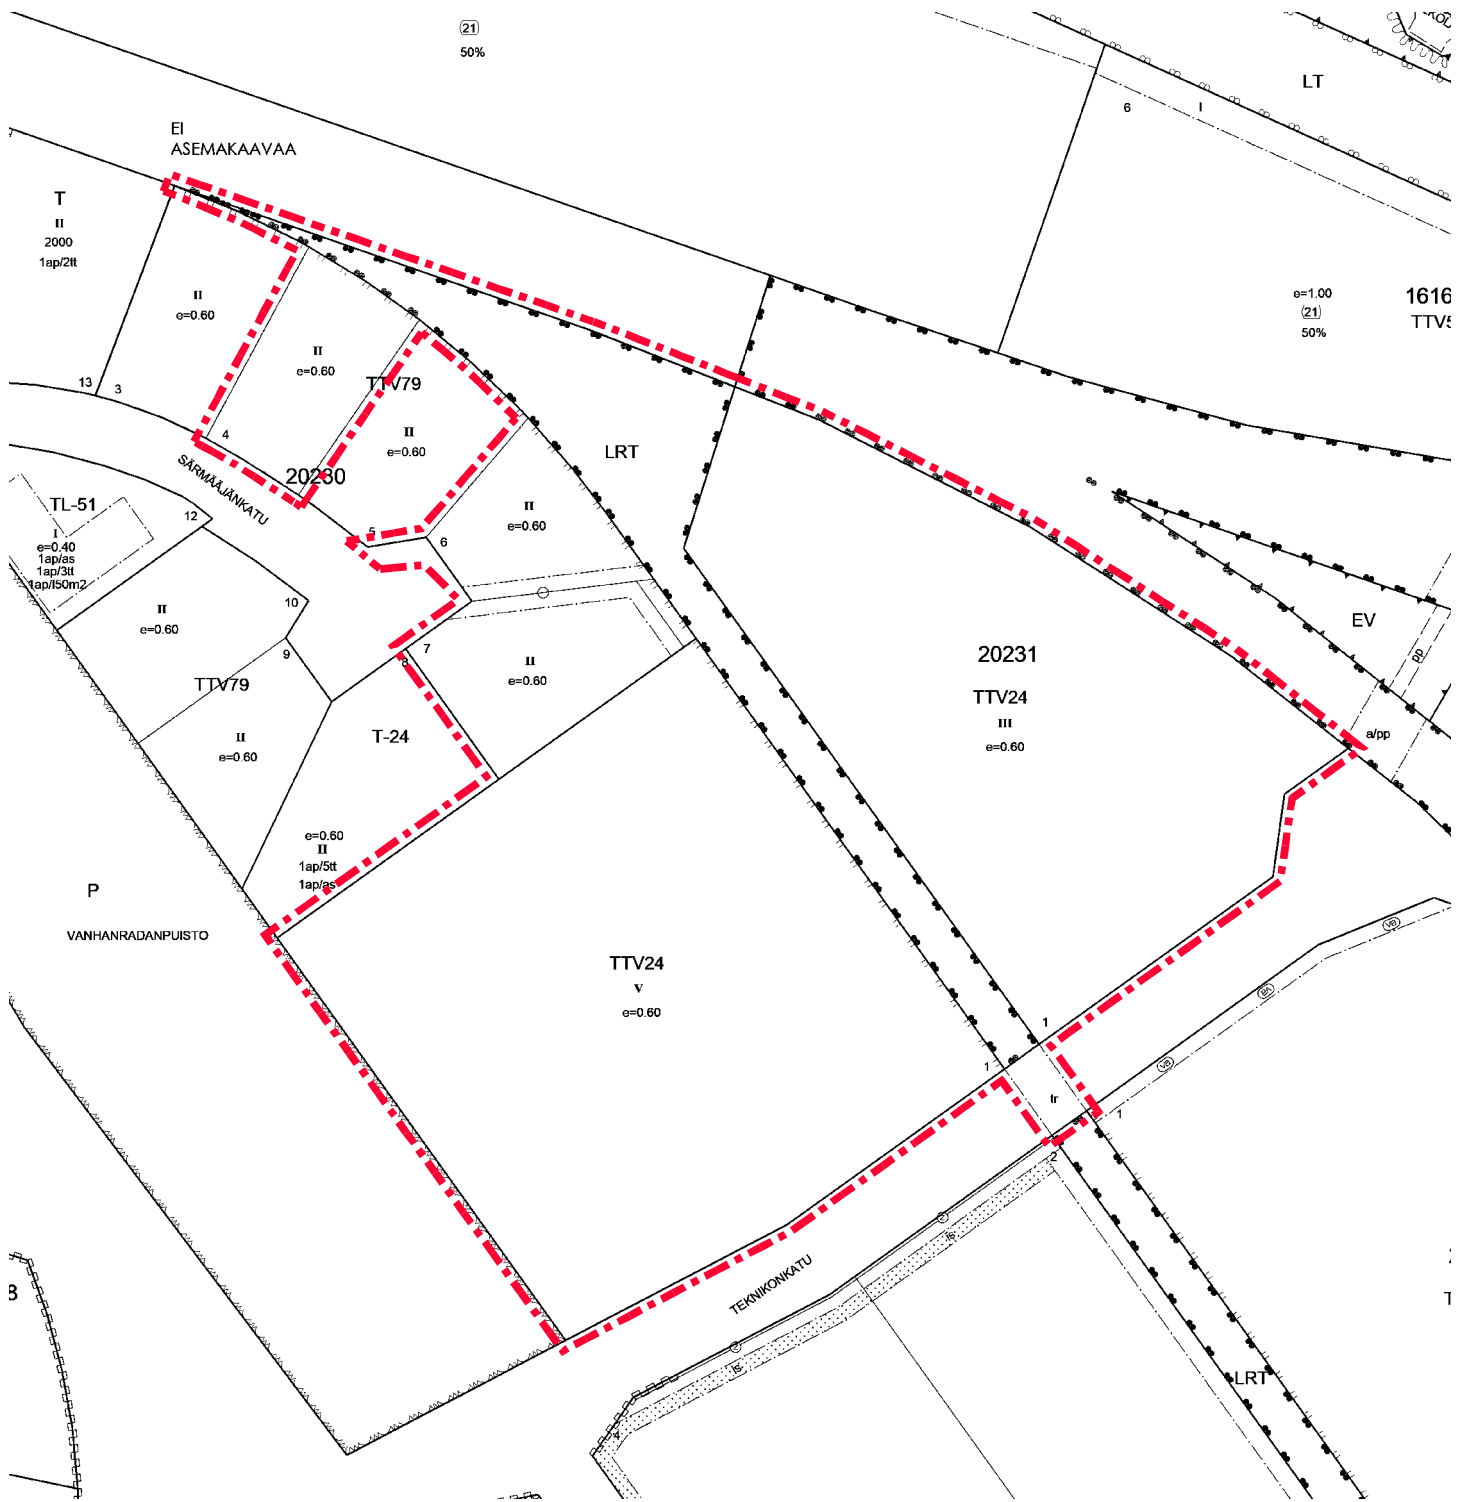

POISTOKARTTA MK 1:2500