

KÄRPÄNEN 30


PIENNARPOLKU

TURHALANKATU

SIPPOLANKATU

TURHALANKATU

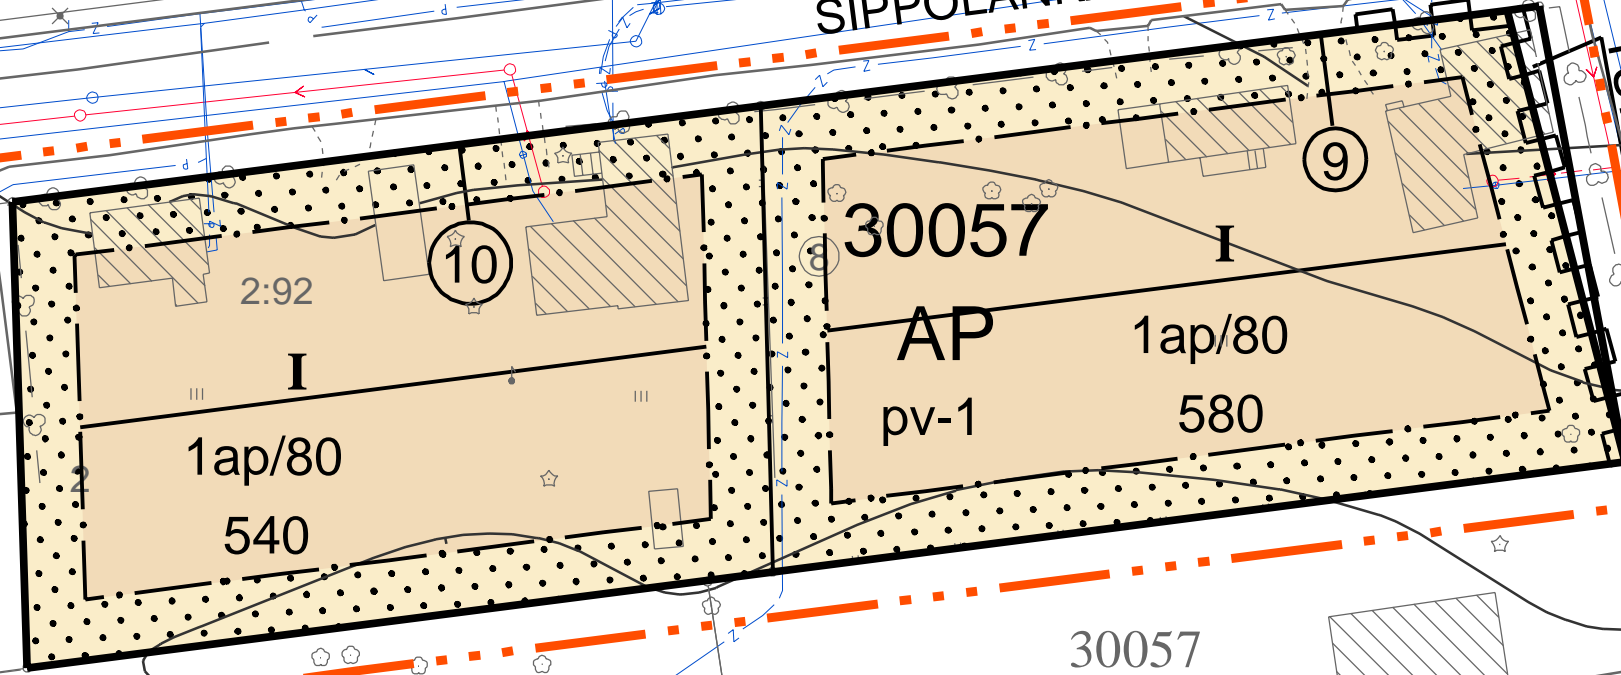



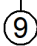
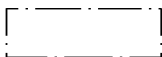
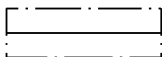



PIENNARPOLKU



LUONNOS

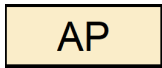A-2767

25.9.2020

Nro	Merkintä	Määräys
1		ASUINPIENTALOJEN KORTTELIALUE.
2		3 m KAAVA-ALUEEN RAJAN ULKOPUOLELLA OLEVA VIIVA.
3		KORTTELIN, KORTTELINOSAN JA ALUEEN RAJA.
4		OSA-ALUEEN RAJA.
5		SITOVAN TONTTIJAON MUKAISEN TONTIN RAJA JA NUMERO.
6	30	KAUPUNGINOSAN NUMERO.
7	KÄR	KAUPUNGINOSAN NIMI.
8	30057	KORTTELIN NUMERO.
9	TURH	KADUN, KATUAUKION, TORIN, PUISTON TAI MUUN YLEISEN ALUEEN NIMI.
10	540	RAKENNUSOIKEUS KERROSALANELIÖMETREINÄ.
11	I	ROOMALAINEN NUMERO OSOITTAÄ RAKENNUSTEN, RAKENNUKSEN TAI SEN OSAN SUURIMMAN SALLITUN KERROSLUVUN.
12		RAKENNUSALA.
13		RAKENNUKSEN HARJANSUUNTAÄ OSOITTAVA VIIVA.
14		ISTUTETTAVA ALUEEN OSA.
15		KATU.
16		KATUALUEEN RAJAN OSA, JONKA KOHDALTA EI SAA JÄRJESTÄÄ AJONEUVOLIITTYMÄÄ.
17	1ap/80	MERKINTÄ OSOITTAÄ, KUINKA MONTA KERROSALANELIÖMETRIÄ KOHTI ON RAKENNETTAVA YKSI AUTOPAIKKA.
18	pv-1	VEDENHANKINNALLE TÄRKEÄ POHJAVESIALUE. ALUEELLA EI SAA VAARANTAA POHJAVEDEN LAATUA EIKÄ MÄÄRÄÄ.