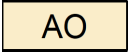






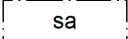
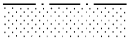
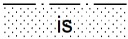
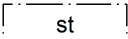


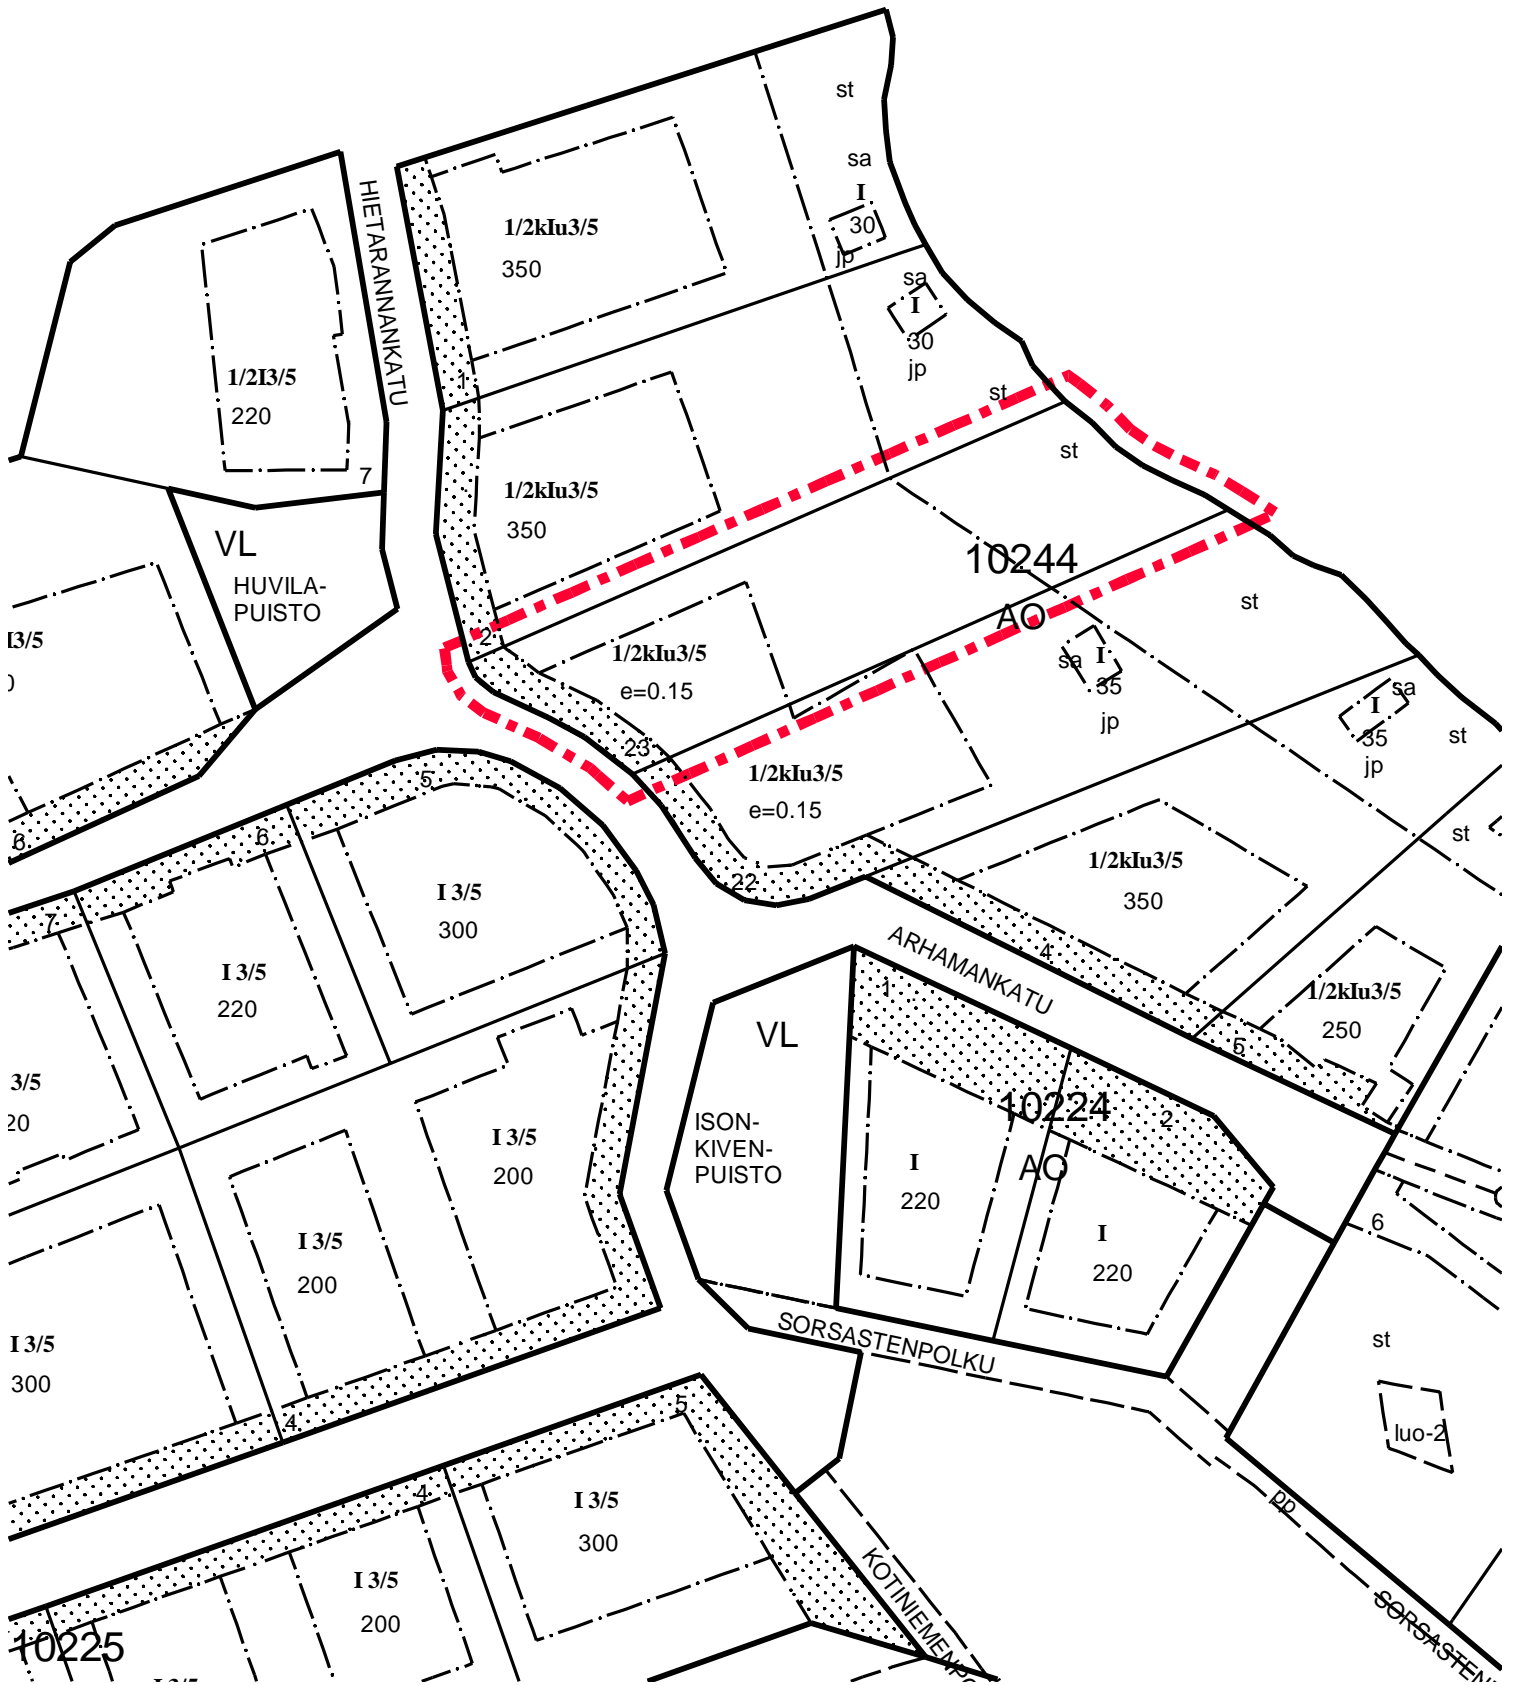


## ASEMAKAAVAMERKINNÄT JA -MÄÄRÄYKSET

A-2790

28.8.2020

Nro	Merkintä	Määräys
1		ERILLISPIENTALOJEN KORTTELIALUE.
2		3 m KAAVA-ALUEEN RAJAN ULKOPUOLELLA OLEVA VIIVA.
3		KORTTELIN, KORTTELINOSAN JA ALUEEN RAJA.
4		OSA-ALUEEN RAJA.
5		TONTIN RAJA.
6	<b>10</b>	KAUPUNGINOSAN NUMERO.
7	<b>KYT</b>	KAUPUNGINOSAN NIMI.
8	<b>10244</b>	KORTTELIN NUMERO.
9		TONTIN NUMERO.
10	<b>280</b>	RAKENNUSOIKEUS KERROSALANELIÖMETREINÄ.
11	<b>I</b>	ROOMALAINEN NUMERO OSOITTAÄ RAKENNUSTEN, RAKENNUKSEN TAI SEN OSAN SUURIMMAN SALLITUN KERROSLUVUN.
12	<b>1/2kI</b>	MURTOLUKU ROOMALAISEN NUMERON EDESSÄ OSOITTAÄ, KUINKA SUUREN OSAN RAKENNUKSEN SUURIMMAN KERROKSEN ALASTA SAA KELLARIKERROKSESSA KÄYTTÄÄ KERROSALAAN LUETTAVAKSI TILAKSI.
13	<b>Iu3/5</b>	MURTOLUKU ROOMALAISEN NUMERON JÄLJESSÄ OSOITTAÄ, KUINKA SUUREN OSAN RAKENNUKSEN SUURIMMAN KERROKSEN ALASTA ULLAKON TASOLLA SAA KÄYTTÄÄ KERROSALAAN LASKETTAVAKSI TILAKSI.
14		RAKENNUSALA.
15		RAKENNUSALA, JOLLE SAA SJOITTAÄ SAUNAN.
16	<b>jp</b>	TONTTI, JONKA JÄTEVEDET ON VARAUDUTTAVA JOHTAMAAN KIINTEISTÖKOHTAISEN JÄTEVESIPUMPPAAMON AVULLA.
17		ISTUTETTAVA ALUEEN OSA.
18		ISTUTETTAVA TONTIN OSA, JOLLA ON KASVATETTAVA PUITA JA PENSAITA RYHMINÄ.
19		LUONNONTILASSA SÄILYTETTÄVÄ TONTIN OSA, JOTA ON HOIDETTAVA NIIN, ETTEI MAISEMAN LUONNE OLEELLISESTI MUUTU.



POISTOKARTTA MK 1:1000  
liittyy asemakaavaan A-2790