


ASEMAKAAVAMERKINNÄT JA -MÄÄRÄYKSET

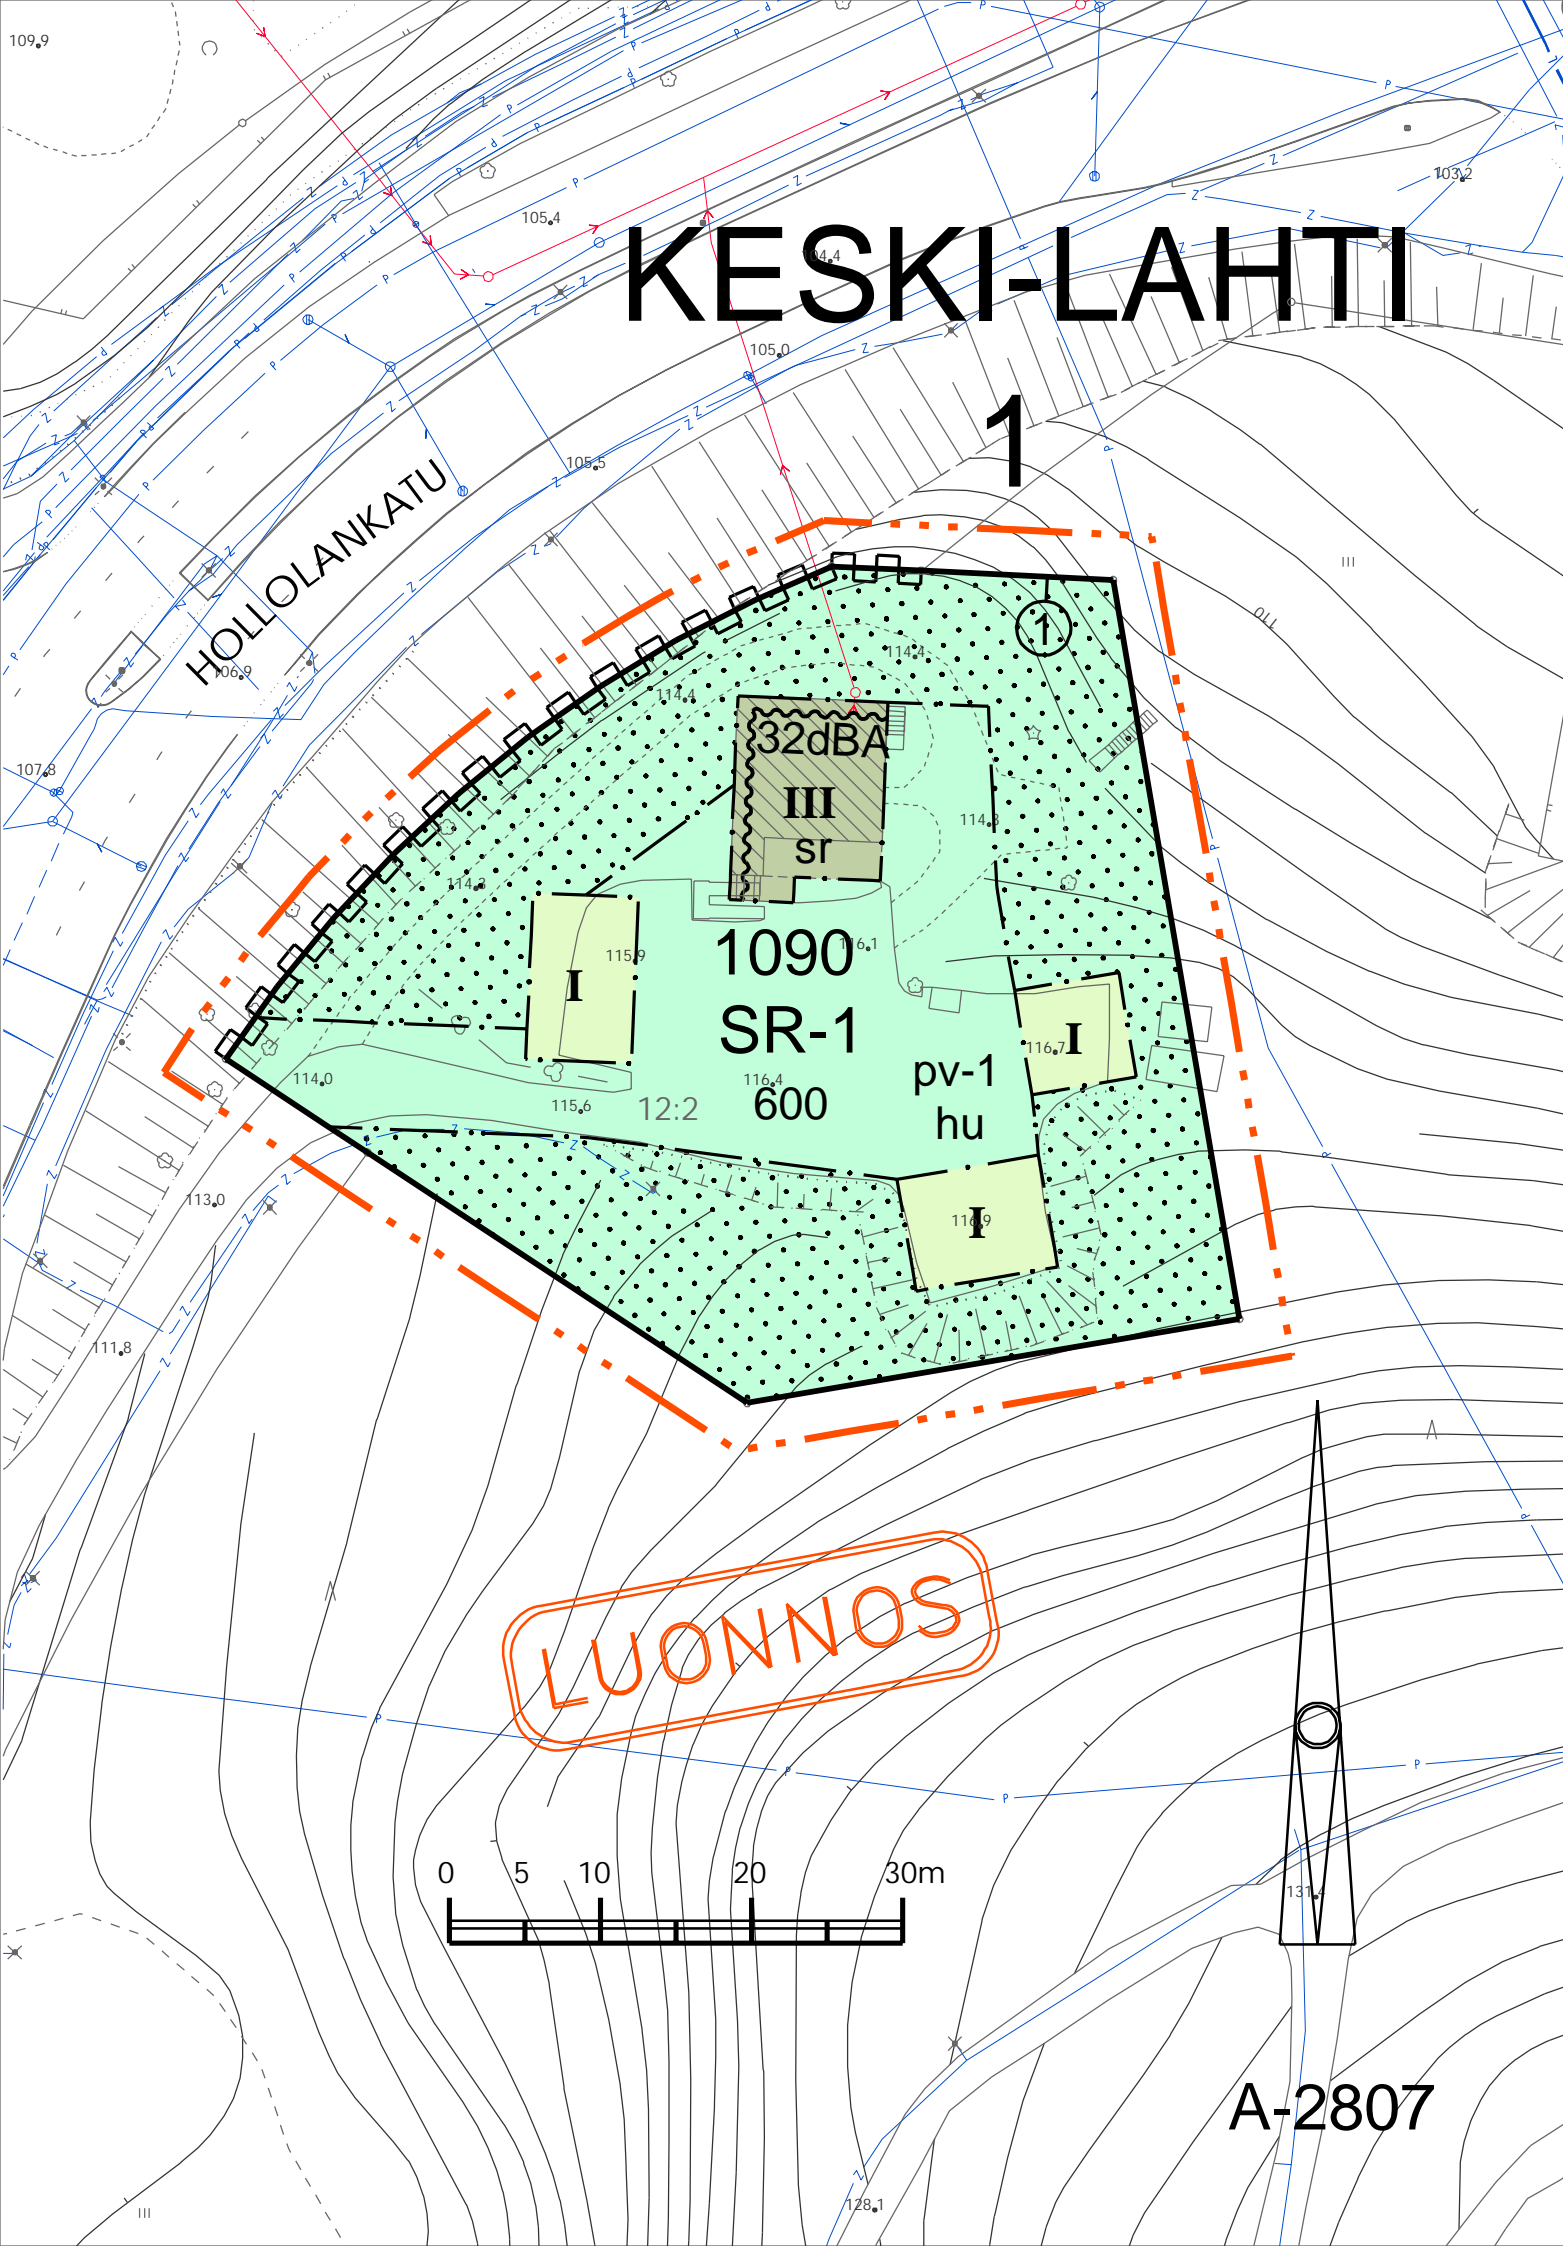

- | | | |
|----|-------------|--|
| 1 | SR-1 | SUOJELTUIJEN RAKENNUSTEN KORTTELIALUE. ALUEELLA OLEVIA RAKENNUKSIA, AITOJA TAI MUITA RAKENTEITA EI SAA PURKAA TAI MUUTTAA NIIN, ETTÄ NIIDEN KULTTUURIHISTORIALLINEN ARVO HEIKKENE. RAKENNUKSIIN SAA SJOITTAASUNTOJA SEKÄ TYÖ-, LIIKE- JA KOKOONTUMISTILOJA. KORJAUSTÖIDEN SEKÄ KÄYTTÖTARKOITUS- JA MUIDEN MUUTOSTEN SUUNNITELMISTA ON NEUVOTELTAVAMUSEOVIRANOMAISTEN KANSSA ENNEN RAKENNUS- TAI TOIMENPIDELUPAAKOSKEVAN PÄÄTÖKSEN ANTAMISTA. UUDISRAKENNUKSET, LAAJENNUKSET TAI MUUTOSTYÖT TULEE ARKKITEHTUURILTAAN, MATERIAALEILTAAN JA ULKOASULTAAN SOVITTAAS OLEMASSA OLEVAAN VANHAAN RAKENNUSKANTAAN. MIKÄLİKÄYTTÖTARKOITUS EDELLYTTÄÄ LEIKKI- JA OLESKELUALUETTA, TULEE TONTILLE RAKENTAA MELULTA SUOJATTU PIHA-ALUE UUDISRAKENNUKSIA JA/TAI AITOJA HYÖDYNTÄEN. |
| 2 | | KORTTELIN, KORTTELINOSAN JA ALUEEN RAJA. |
| 3 | | OSA-ALUEEN RAJA. |
| 4 | | SITOVAN TONTTIJAON MUKAISEN TONTIN RAJA JA NUMERO. |
| 5 | 1 | KAUPUNGINOSAN NUMERO. |
| 6 | KES | KAUPUNGINOSAN NIMI. |
| 7 | 1090 | KORTTELIN NUMERO. |
| 8 | 600 | RAKENNUSOIKEUS KERROSALANELIÖMETREINÄ. |
| 9 | I | ROOMALAINEN NUMERO OSOITTAARAKENNUSTEN, RAKENNUKSEN TAI SEN OSAN SUURIMMAN SALLITUN KERROSLUVUN. |
| 10 | | RAKENNUSALA. |
| 11 | | MERKINTÄ OSOITTAARAKENNUSALAN SIVUN, JONKA PUOLEISTEN RAKENNUKSEN ULKOSEINIEN SEKÄ IKKUNOIDEN JA MUIDEN RAKENTEIDEN ÄÄNENERISTÄVYYDEN LIIKENNEMELUA VASTAAN ON OLTAVA VÄHINTÄÄN 32dBA. |
| 12 | | ISTUTETTAVA ALUEEN OSA. |
| 13 | hu | HULEVEDET IMEYTETÄÄN PÄÄSÄÄNTÖISESTI TONTILLA JA TARVITTAESSA OHJATAAN HULEVESIVIEMÄRIIN. |
| 14 | | KATUALUEEN RAJAN OSA, JONKA KOHDALTA EI SAA JÄRJESTÄÄ AJONEUVOLIITTYMÄÄ. |
| 15 | | SUOJELTAVA RAKENNUS. KULTTUURIHISTORIALLISESTI ARVOKAS RAKENNUS, JONKA OMINAISPIIRTEET TULEE KORJAUS- JA MUUTOSTÖISSÄ SÄILYTTÄÄ. ERITYISESTI JULKISIVUKORJAUKSISSA TULEE KÄYTTÄÄ ALKUPERÄISIÄ TAI NIITÄ VASTAAVIA MATERIAALEJA. |
| 16 | pv-1 | VEDENHANKINNALLE TÄRKEÄ POHJAVESIALUE. ALUEELLA EI SAA VAARANTAA POHJAVEDEN LAATUA EIKÄ MÄÄRÄÄ. |

ASEMAKAAVAN YHTEYDESSÄ ON TEHTY SITOVA TONTTIJAKO.

A-2807