


ASEMAKAAVAMERKINNÄT JA -MÄÄRÄYKSET

- 1 3 m KAAVA-ALUEEN RAJAN ULKOPUOLELLA OLEVA VIIIVA.
- 2 KORTTELIN, KORTTELINOSAN JA ALUEEN RAJA.
- 3 **31** KAUPUNGINOSAN NUMERO.
- 4 **PIRT** KAUPUNGINOSAN NIMI.
- 5 **RAITAKATU** KADUN NIMI.
- 6 KATU.

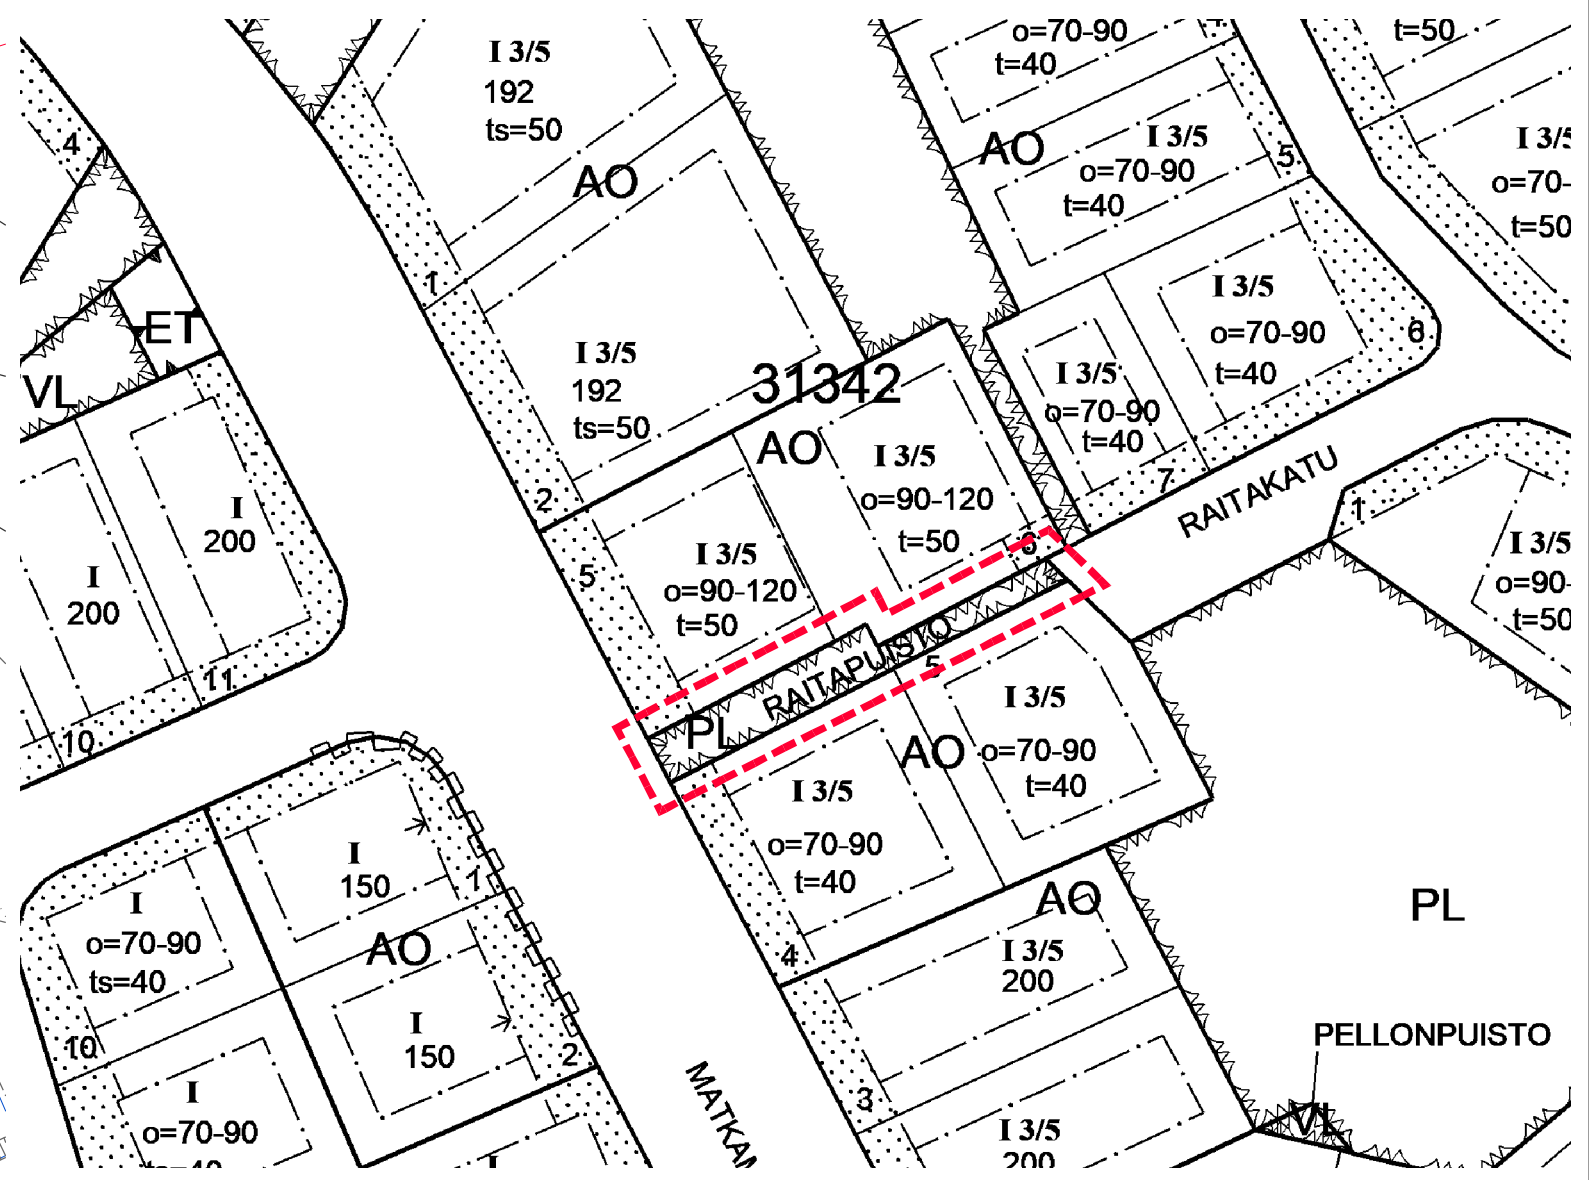

POISTOKARTTA MK 1:1000

A-2808