





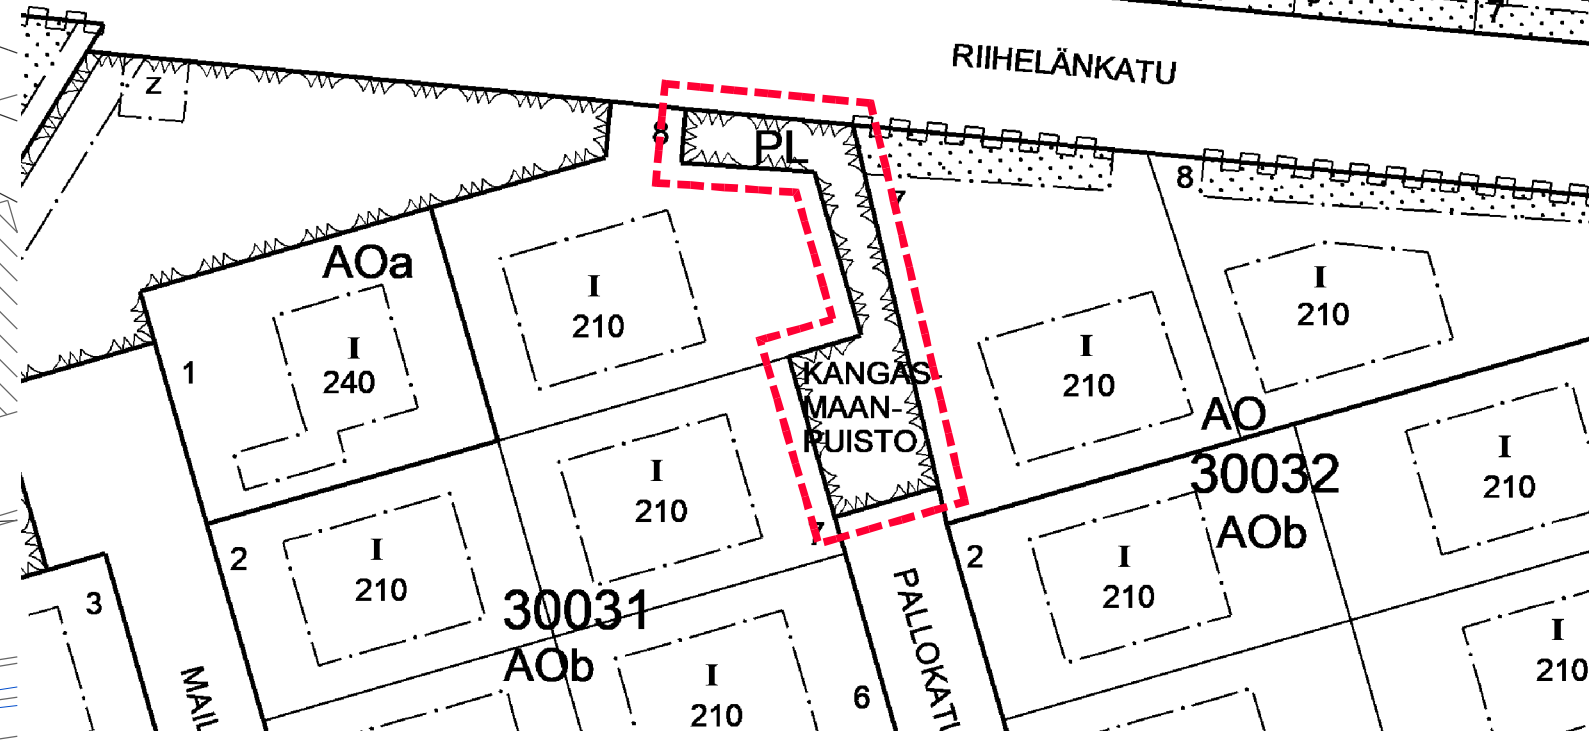
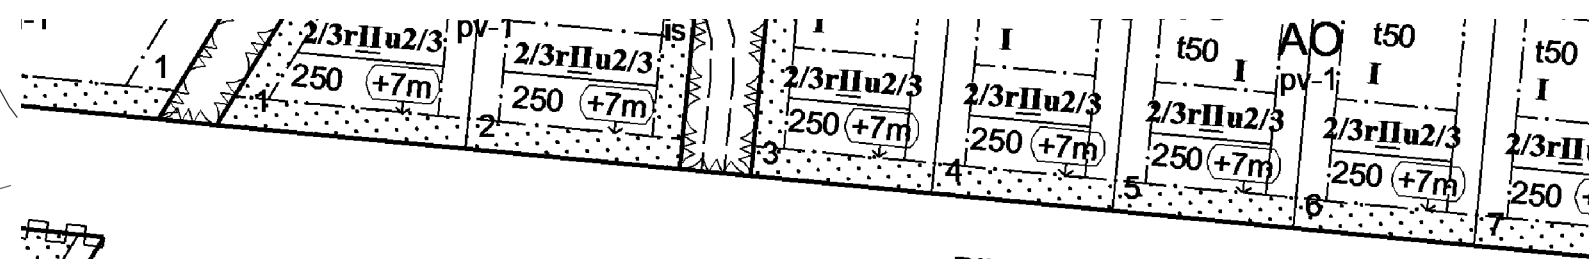


ASEMAKAAVAMERKINNÄT JA -MÄÄRÄYKSET

- 1  VL LÄHIVIRKISTYSALUE.
- 2  3 m KAAVA-ALUEEN RAJAN ULKOPUOLELLA OLEVA VIIVA.
- 3  KORTTELIN, KORTTELINOSAN JA ALUEEN RAJA.
- 4  OHJEELLINEN ALUEEN TAI OSA-ALUEEN RAJA.
- 5 **30** KAUPUNGINOSAN NUMERO.
- 6 **KÄR** KAUPUNGINOSAN NIMI.
- 7 **PALLOKATU** KADUN TAI PUISTON NIMI.
- 8  KATU.
- 9  OHJEELLINEN POLKU.
- 10 **pv-1** VEDENHANKINNALLE TÄRKEÄ POHJAVESIALUE. ALUEELLA EI SAA VAARANTAA POHJAVEDEN LAATUA EIKÄ MÄÄRÄÄ.



POISTOKARTTA MK 1:1000