


KOORDINAATILUETTELO

N:O	X	Y
1	6768582.362	26482856.706
2	6768606.107	26482839.773
3	6768631.000	26482807.391
4	6768636.829	26482800.673
10	6768661.930	26482837.955
11	6768600.550	26482901.013
14	6768643.385	26482857.007
15	6768623.377	26482877.562
16	6768601.462	26482845.011
17	6768619.826	26482821.926

MUODOSTUMINEN

TONTI	P-ALA	OSAP-ALA	KIINTEISTÖTUNNUS	MÄÄRÄALA
008 8497 0003	1139	1139	008 8497 0001	
008 8497 0004	1139	1139	008 8497 0001	
008 8497 0005	1139	1139	008 8497 0001	

Tonttijaon muutos	TJNRO	398M-21-31
ASEMAKAAVA A-2810	MIITAKAAVA	1:500
TONTIJAKO HYVÄKSYTÄÄN KAAVAN YHTEYDESSÄ	KAUP.OSA	8 Kilpiäinen
EDELLINEN TONTTIAJKO 398 91160	KORTTELI	8497
HYVÄKSYTTY 03.12.1991	TONTIT	3-5
POHJAKARTAN HYVÄKSYI JA TONTTIAJON LAATI	MUUTT.TONTIT	1
10.3.2021	TJ-KARTTA	398 M-21-31
Kiinteistöinsinööri Mika Järvelä	LASKI	PIIRSI
	EE	OH
		LAHTI

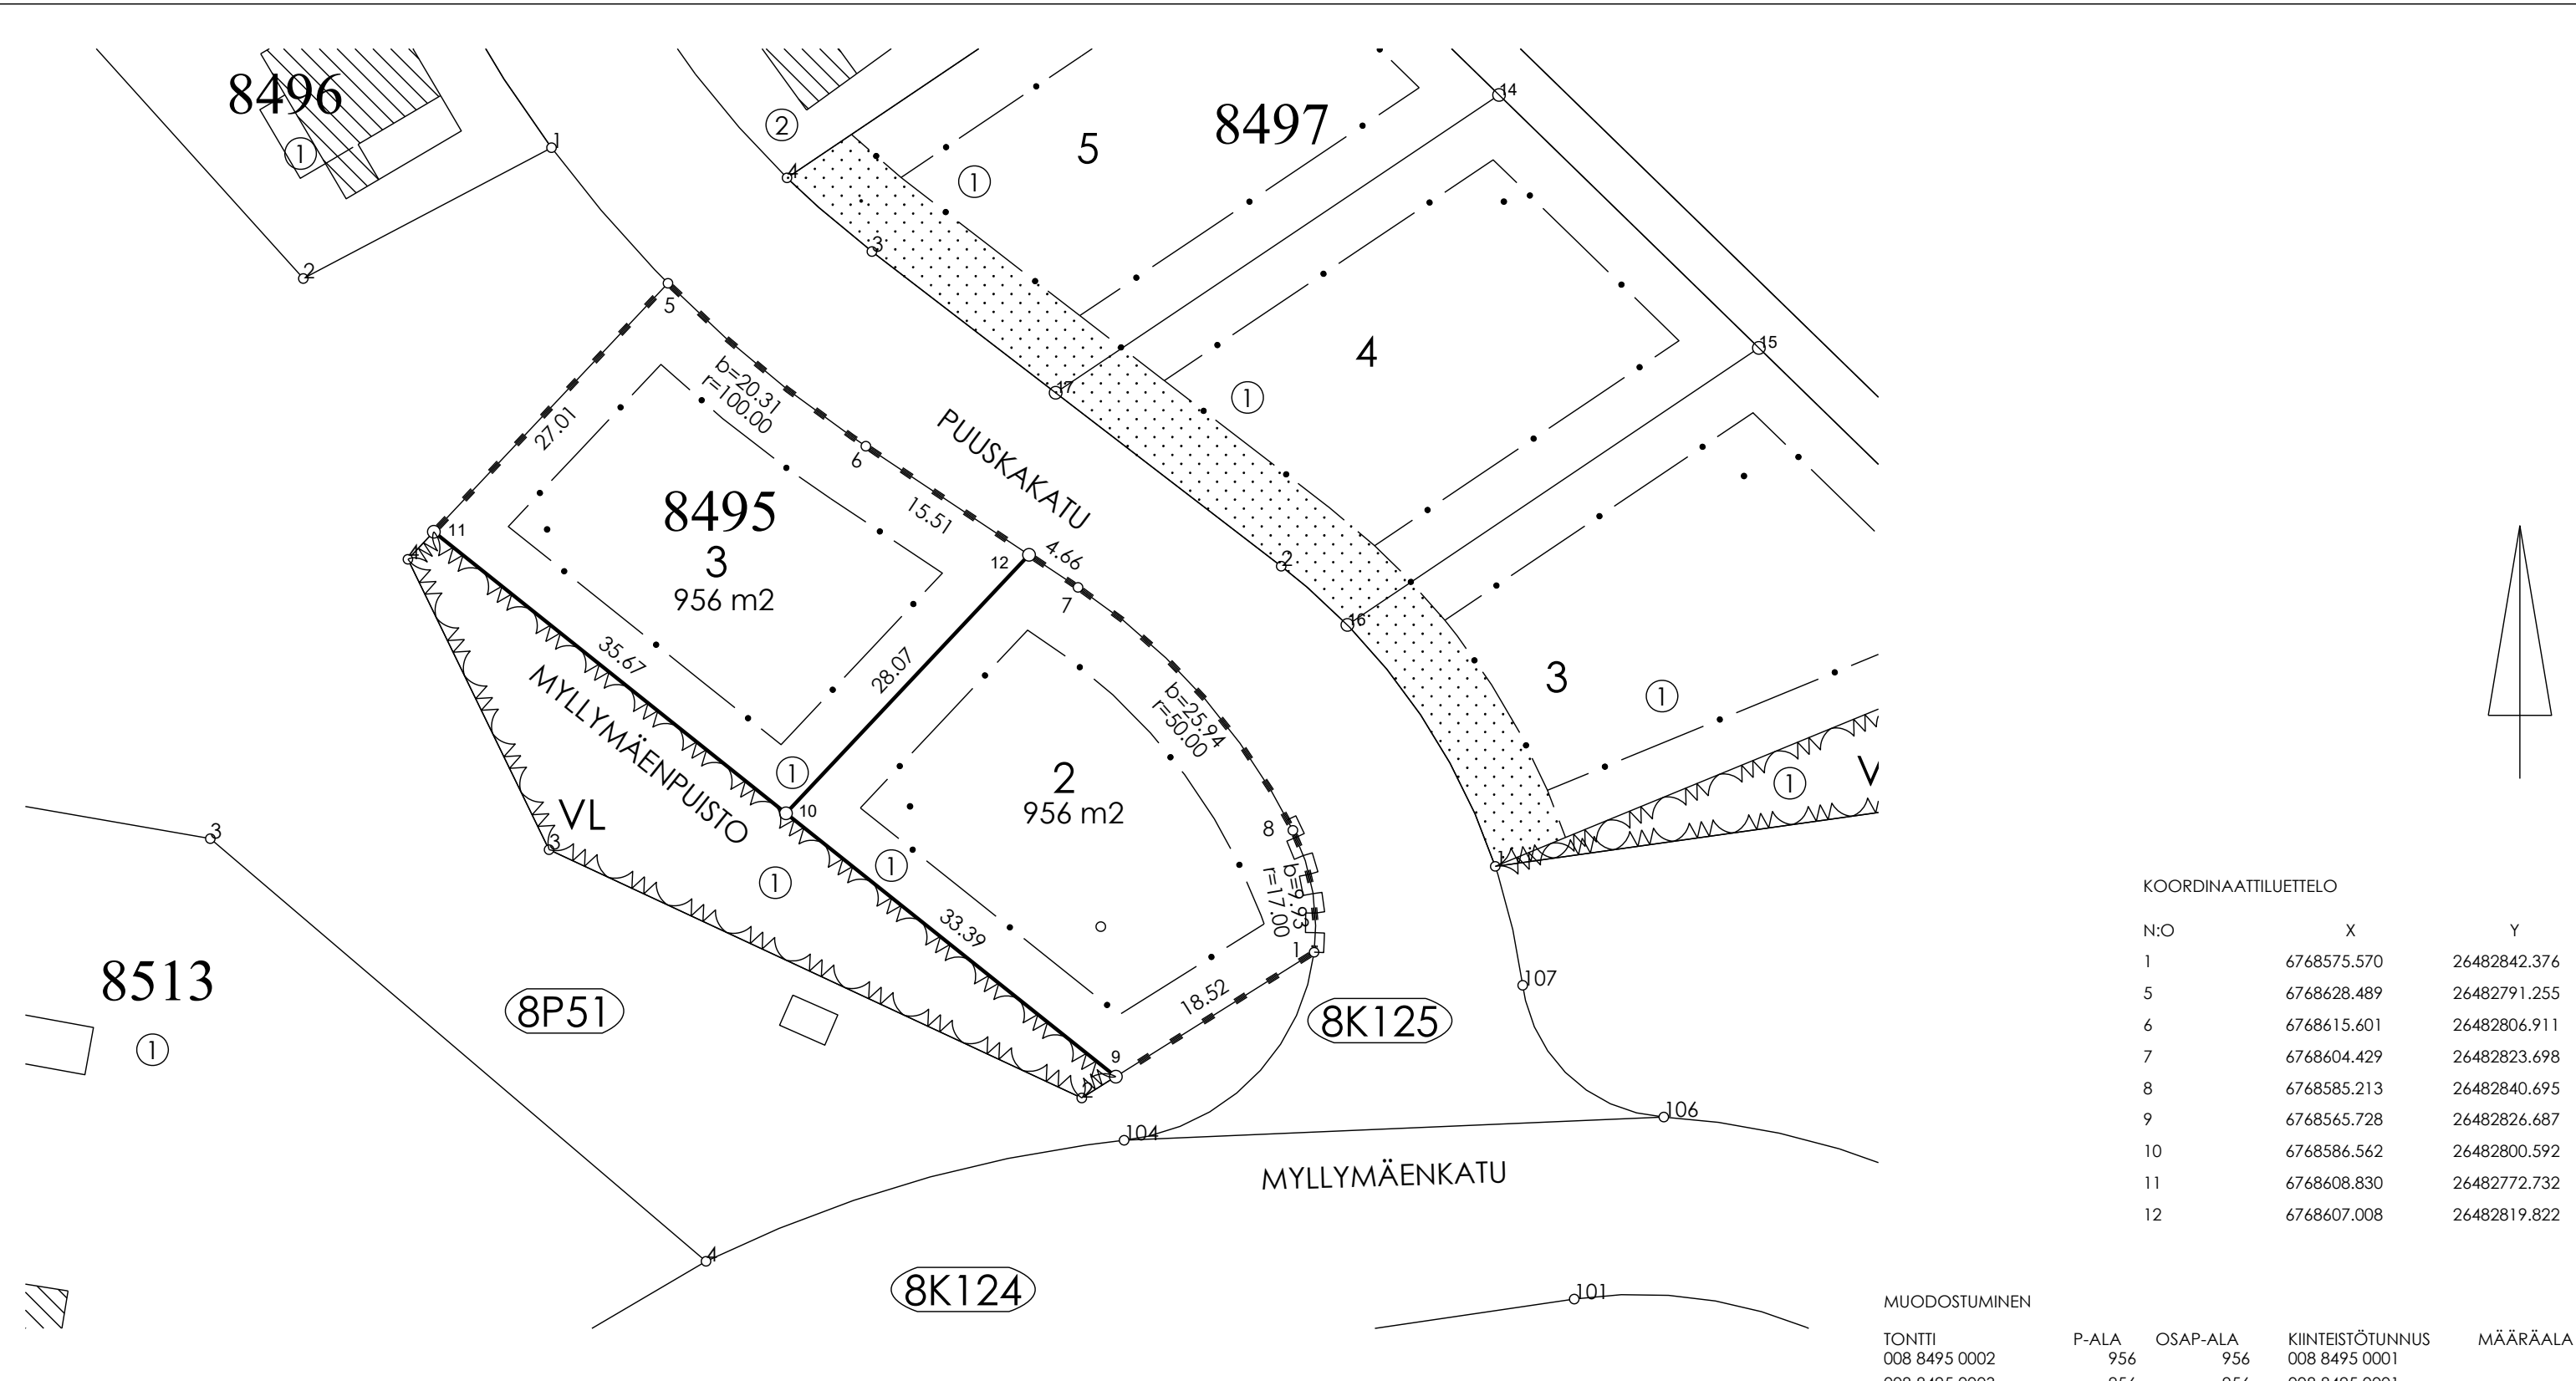

KOORDINAATTILUETTELO

N:O	X	Y
1	6768575.570	26482842.376
5	6768628.489	26482791.255
6	6768615.601	26482806.911
7	6768604.429	26482823.698
8	6768585.213	26482840.695
9	6768565.728	26482826.687
10	6768586.562	26482800.592
11	6768608.830	26482772.732
12	6768607.008	26482819.822

MUODOSTUMINEN

TONTTI	P-ALA	OSAP-ALA	KIINTEISTÖTUNNUS	MÄÄRÄALA
008 8495 0002	956	956	008 8495 0001	
008 8495 0003	956	956	008 8495 0001	

Tonttijaon muutos	TJNRO	398M-21-32
ASEMAKAAVA A-2810	MITTAKAAVA	1:500
TONTTIJAKO HYVÄKSYTÄÄN KAAVAN YHTEYDESSÄ	KAUP.OSA	8 Kilpiäinen
EDELLINEN TONTTIJAKO 398 91158	KORTTELI	8495
HYVÄKSYTTY 03.12.1991	TONTIT	2,3
POHJAKARTAN HYVÄKSYI JA TONTTIJAON LAATI	MUUTT.TONTIT	1
10.3.2021	TJ-KARTTA	398 M-21-32
Kiinteistöinsinööri Mika Järvelä	LASKI	PIIRSI
	EE	OH
		LAHTI