

KILPIÄINEN

8

8031
AK
VI
2500
ju

URPUPOLKU

URPUKATU

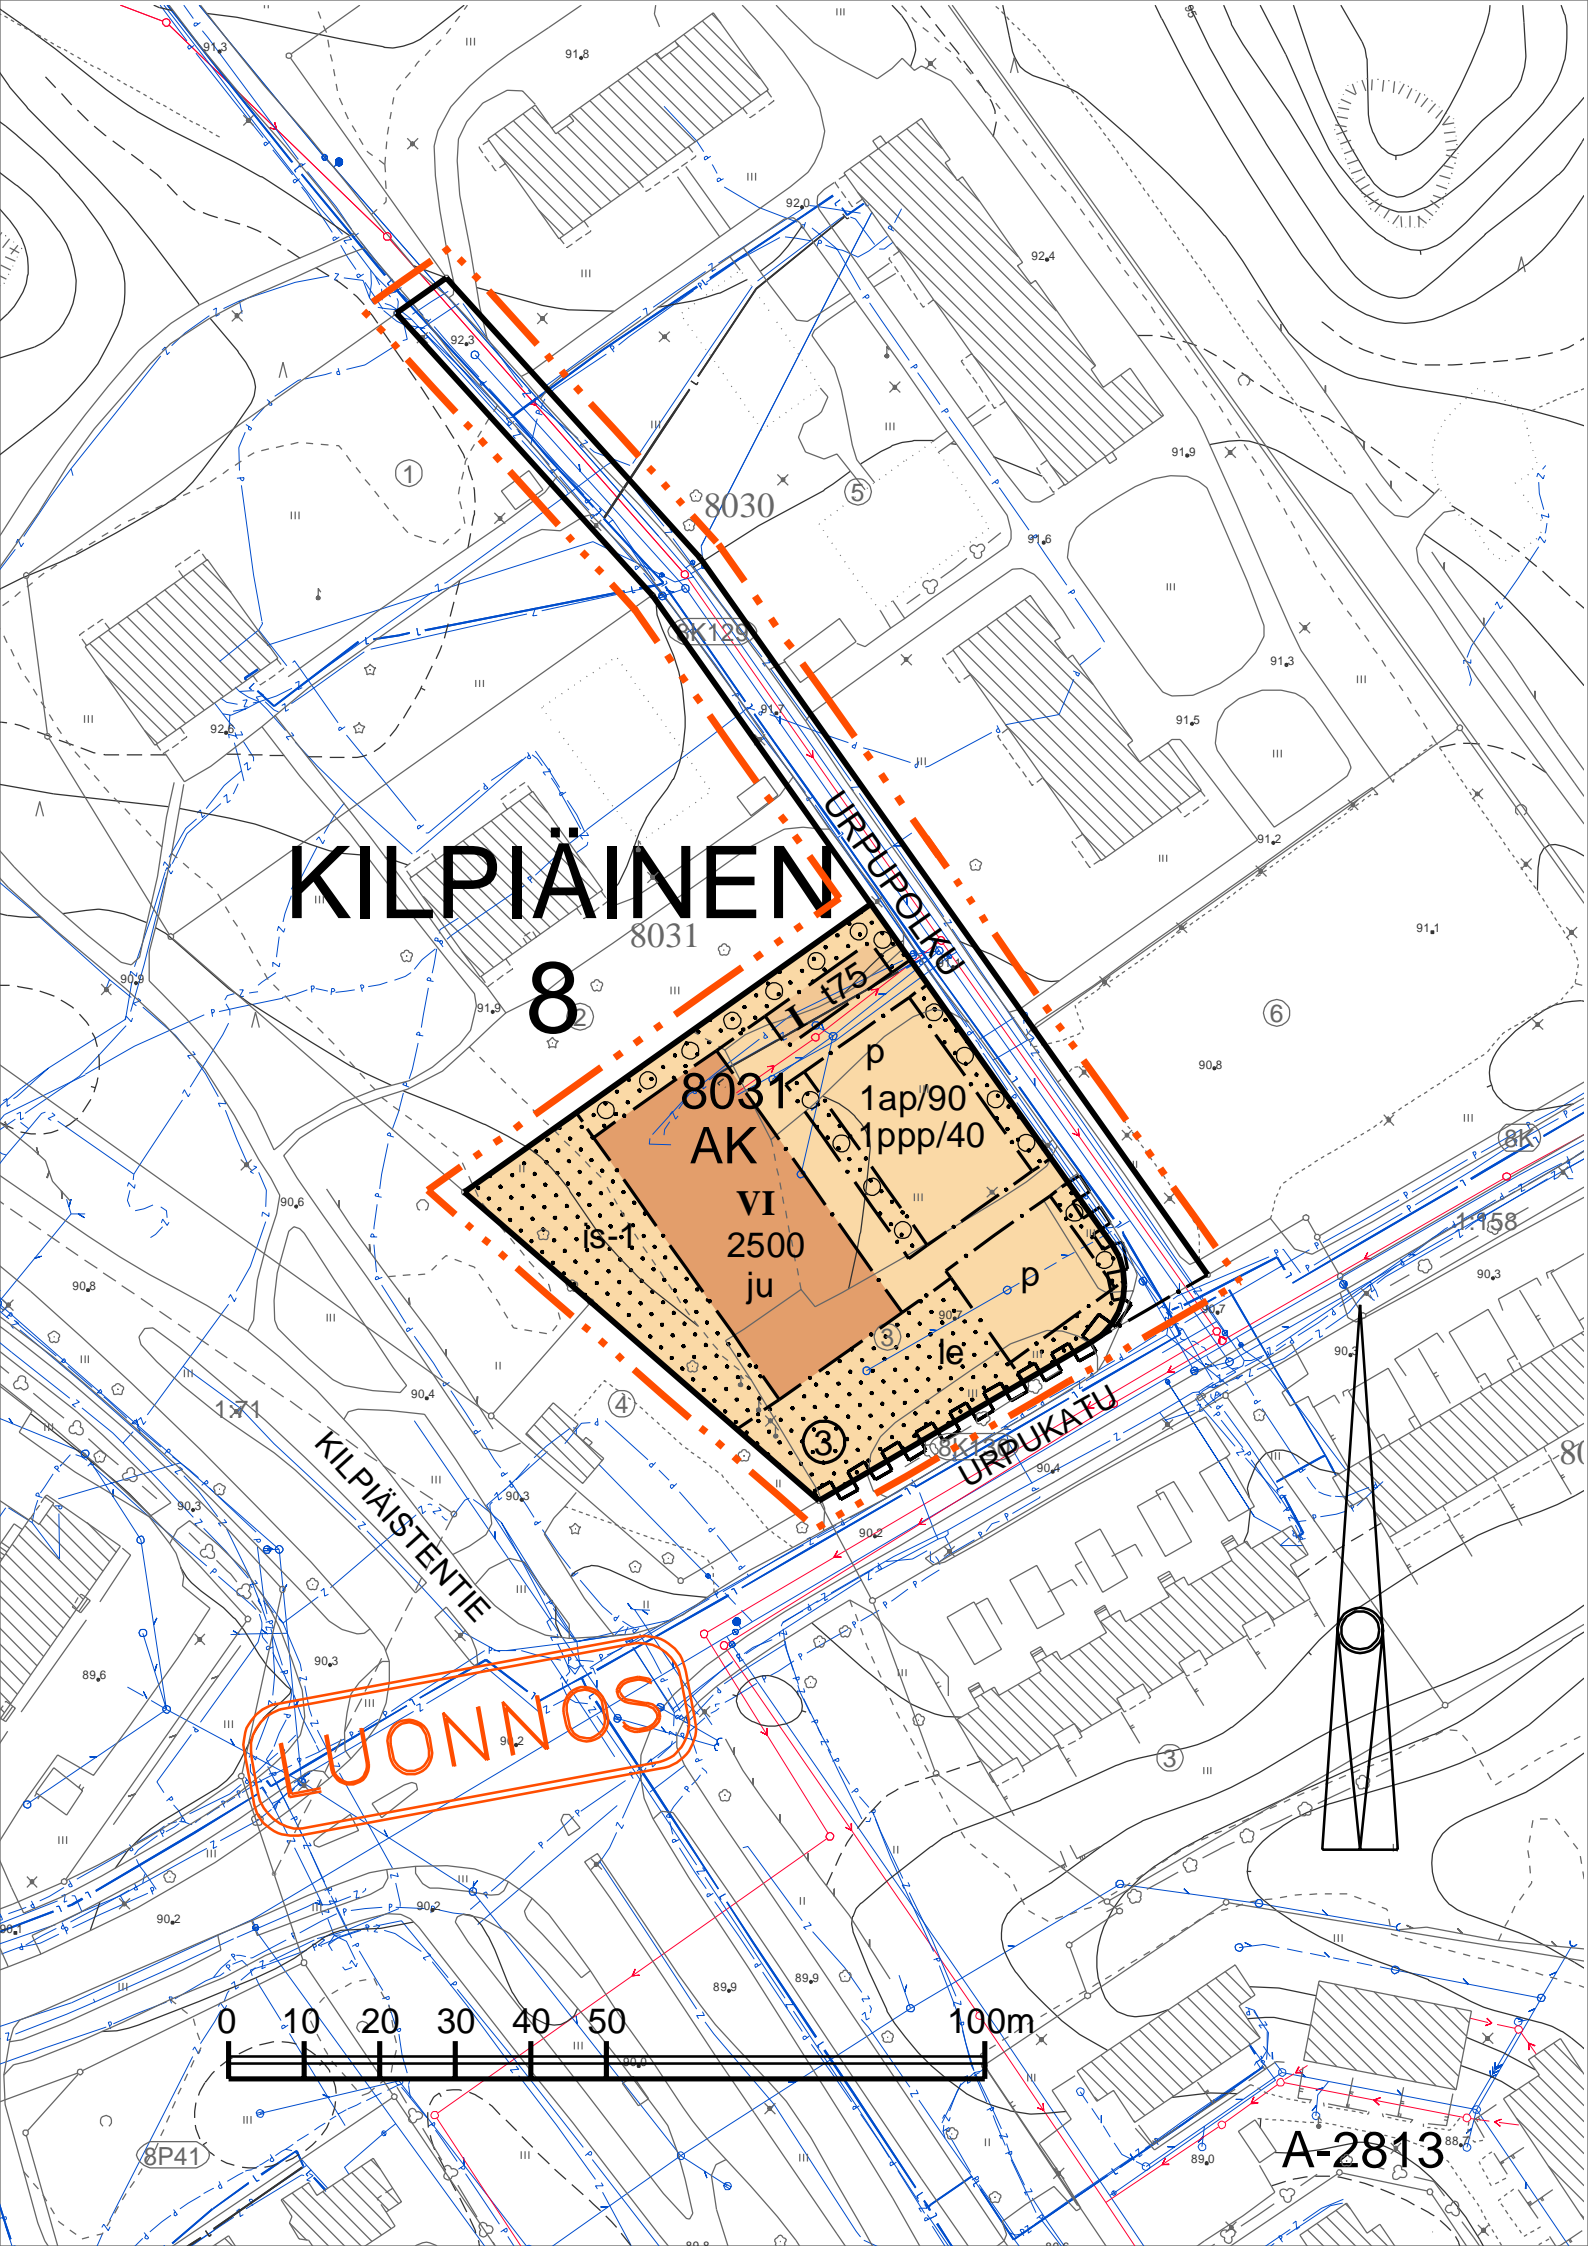
KILPIÄISTENTIE

LUONNOS

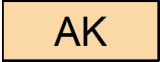




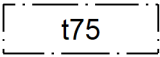
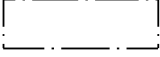
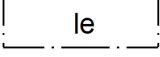

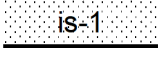
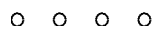

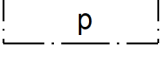
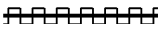


A-2813

8P41



A-2813 ASEMAKAAVAMERKINNÄT JA -MÄÄRÄYKSET **LUONNOS**

Nro	Merkintä	Määräys
1		ASEMAKAAVAMERKINNÄT JA -MÄÄRÄYKSET
2		ASUINKERROSTALOJEN KORTTELIALUE.
3		3 m KAAVA-ALUEEN RAJAN ULKOPUOLELLA OLEVA VIIVA.
4		KORTTELIN, KORTTELINOSAN JA ALUEEN RAJA.
5		OSA-ALUEEN RAJA.
6		TONTIN RAJA.
7	8	KAUPUNGINOSAN NUMERO.
8	KILP	KAUPUNGINOSAN NIMI.
9	8031	KORTTELIN NUMERO.
10	③	TONTIN NUMERO.
11	URPUPOLKU	KADUN NIMI.
12	2500	RAKENNUSOIKEUS KERROSALANELIÖMETREINÄ.
13		TALOUSRAKENNUKSEN RAKENNUSALA JA RAKENNUSOIKEUS KERROSALANELIÖMETREINÄ, JONKA SAA RAKENTAA TONTIN RAKENNUSOIKEUDEN LISÄKSI.
14	VI	ROOMALAINEN NUMERO OSOITTAÄ RAKENNUSTEN, RAKENNUKSEN TAI SEN OSAN SUURIMMAN SALLITUN KERROSLUVUN.
15		RAKENNUSALA.
16		LEIKKI- JA OLESKELUALUEEKSI VARATTU ALUEEN OSA.
17		ISTUTETTAVA ALUEEN OSA.
18		ISTUTETTAVA TONTIN OSA, JOLLA ON KASVATETTAVA PUITA JA PENSAITA RYHMINÄ.
19		SÄILYTETTÄVÄ/ISTUTETTAVA PUURIVI.
20		KATU.
21		PYSÄKÖIMISPAIKKA.
22		KATUALUEEN RAJAN OSA, JONKA KOHDALTA EI SAA JÄRJESTÄÄ AJONEUVOLIITTYMÄÄ.
23	1ap/90	MERKINTÄ OSOITTAÄ, KUINKA MONTA KERROSALANELIÖMETRIÄ KOHTI ON RAKENNETTAVA YKSI AUTOPAIKKA, KUITENKIN NIIN, ETTÄ JOKAISTA ASUNTOA KOHTI TULEE OLLA VÄHINTÄÄN YKSI AUTOPAIKKA. PIHALLE ON LISÄKSI OSOITETTAVA VÄHINTÄÄN YKSI TONTTIKOHTAINEN LYHYTAIKAISEEN PYSÄKÖINTIIN TARKOITETTU PAIKKA, JOLLE ON ESTEETÖN KULKU.
24	1ppp/40	MERKINTÄ OSOITTAÄ, KUINKA MONTAA KERROSALANELIÖMETRIÄ KOHTI ON RAKENNETTAVA YKSI POLKUPYÖRÄPAIKKA KUITENKIN VÄHINTÄÄN 1ppp/ASUNTO. KAIKKIEN PAIKKOJEN TULEE OLLA RUNKOLUKITTAVIA JA VÄHINTÄÄN PUOLET PAIKOISTA TULEE OLLA KATETTUJA.
25	ju	JULKISIVUJEN YLEISSÄVYN TULEE OLLA VAALEA. RAKENNUSMASSAA TULEE RYTMITTÄÄ PORRASTUKSIN.