


LUONNOS

ETELAINEN RENGASTIE


BORNOONLOUNTIE

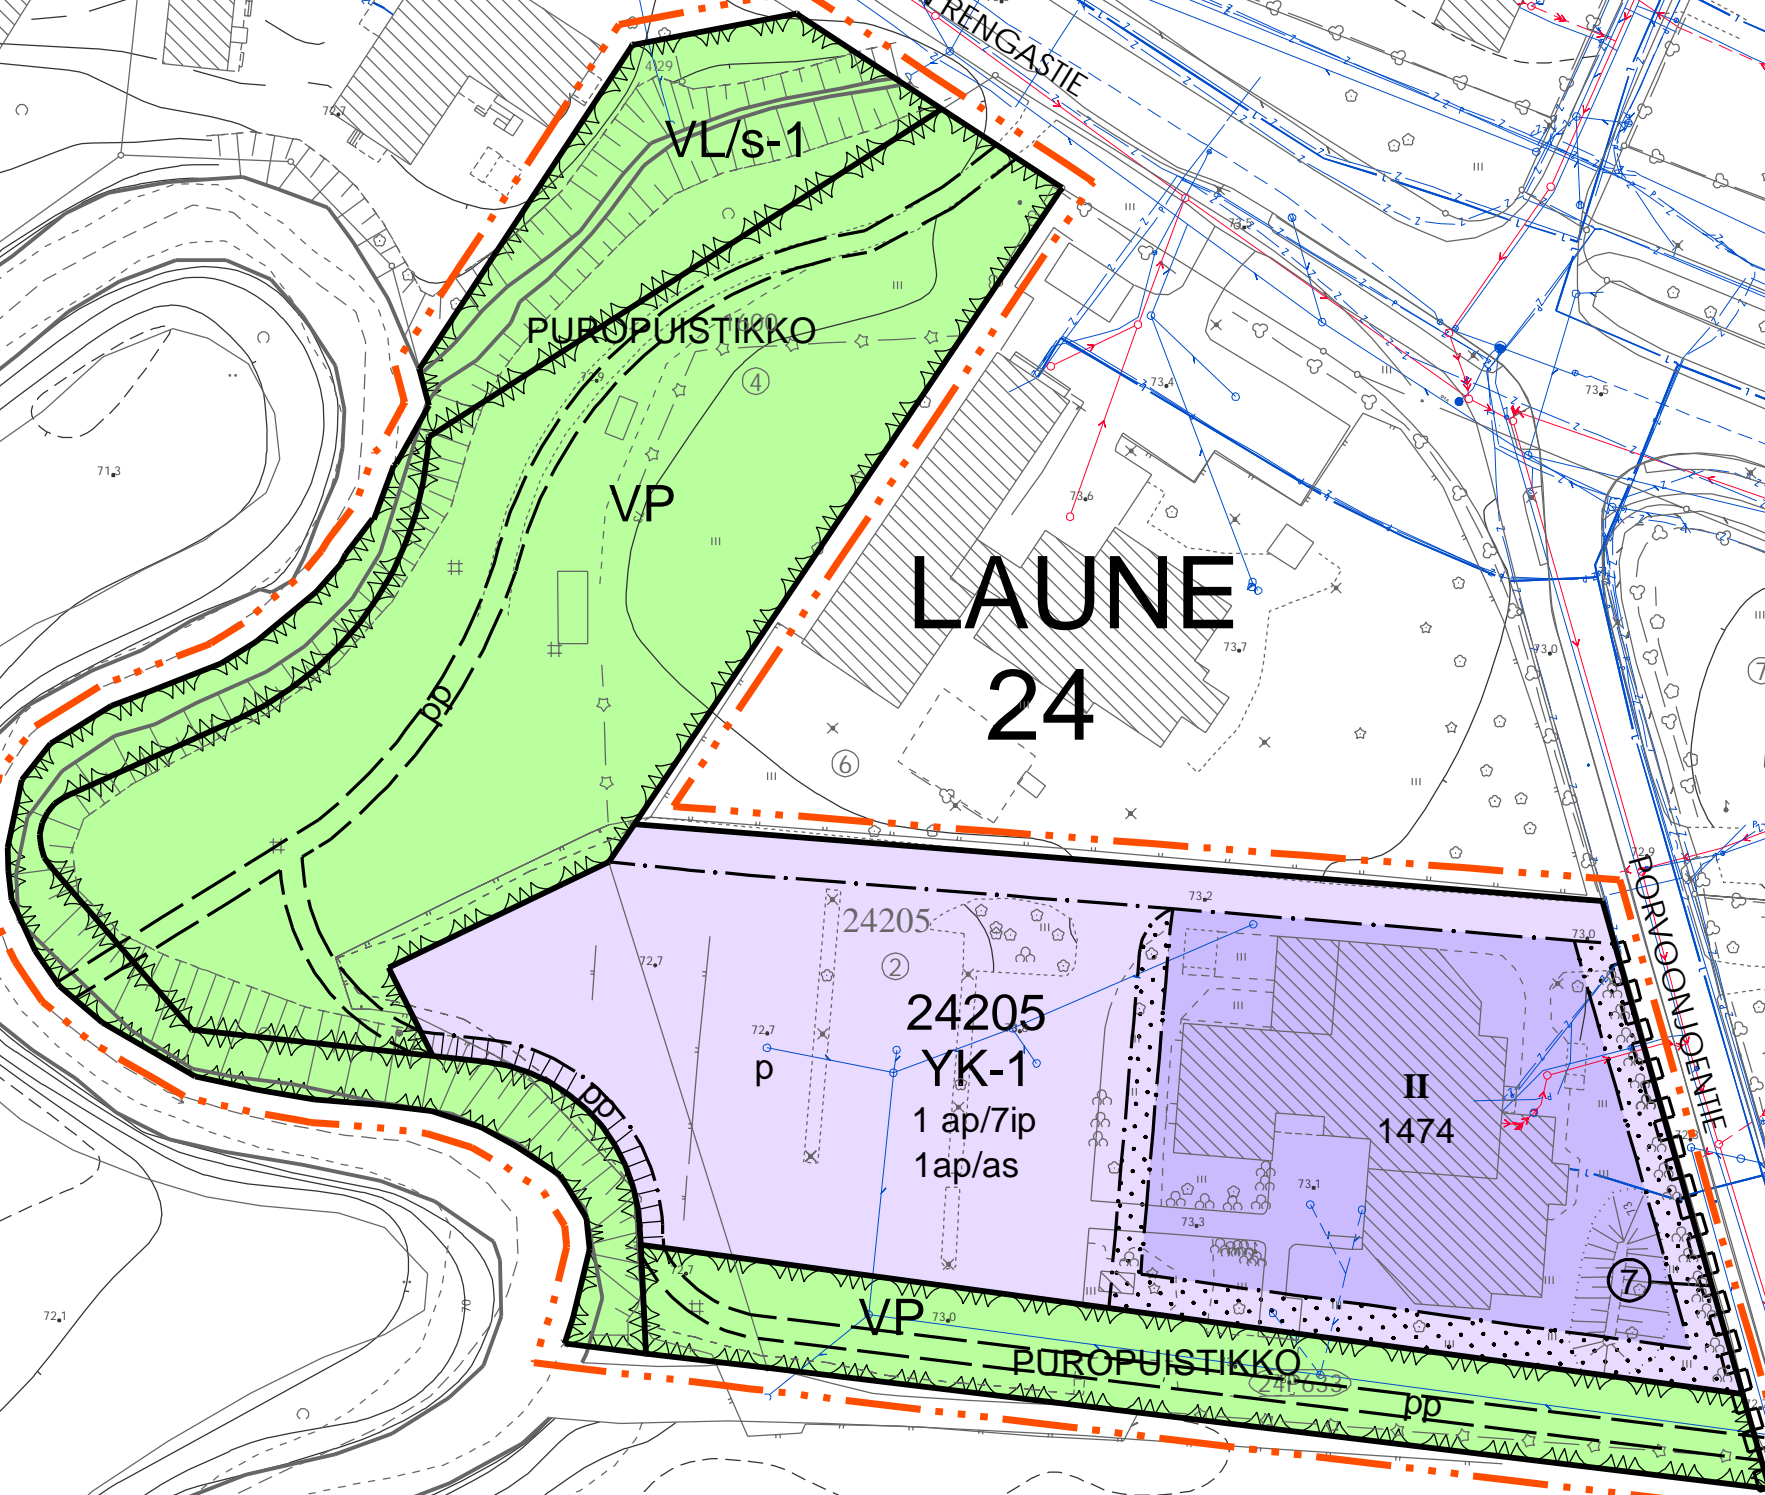

LAUNE
24



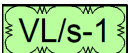


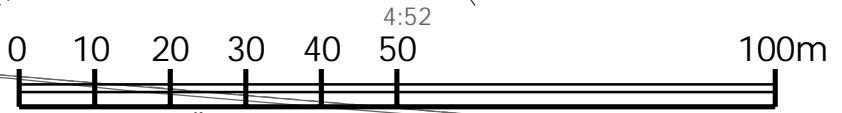


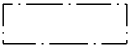

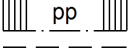
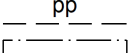
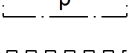
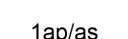
24205
YK-1
1 ap/7ip
1ap/as

II
1474

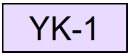

A-2814

A-2814 ASEMAKAAVAMERKINNÄT JA -MÄÄRÄYKSET **LUONNOS**

Nro	Merkintä	Määräys
1		ASEMAKAAVAMERKINNÄT JA -MÄÄRÄYKSET
2		KIRKKOJEN JA MUIDEN SEURAKUNNALLISTEN RAKENNUSTEN KORTTELIALUE. ASUINHUONEISTOJA SALLITAAN AINOASTAAN KIINTEISTÖNHOIDOLLE VÄLTTÄMÄTÖNTÄ HENKILÖKUNTAA VARTEN.
3		PUISTO.
4		LÄHIVIRKISTYSALUE, MAISEMA- JA LUONTOARVOLTAAN TÄRKEÄ METSÄ, JONKA OLEMASSA OLEVAT YMPÄRISTÖARVOT SÄILYTETÄÄN.
5		3 m KAAVA-ALUEEN RAJAN ULKOPUOLELLA OLEVA VIIVA.
6		KORTTELIN, KORTTELINOSAN JA ALUEEN RAJA.
7		OSA-ALUEEN RAJA.
8		OHJEELLINEN ALUEEN TAI OSA-ALUEEN RAJA.
9		SITOVAN TONTTIJAON MUKAISEN TONTIN RAJA JA NUMERO.
10	24	KAUPUNGINOSAN NUMERO.
11	LAU	KAUPUNGINOSAN NIMI.
12	24205	KORTTELIN NUMERO.
13	PUROPUIST	KADUN, KATUAUKION, TORIN, PUISTON TAI MUUN YLEISEN ALUEEN NIMI.
14	1474	RAKENNUSOIKEUS KERROSALANELIÖMETREINÄ.
15	II	ROOMALAINEN NUMERO OSOITTA A RAKENNUSTEN, RAKENNUKSEN TAI SEN OSAN SUURIMMAN SALLITUN KERROSLUVUN.
16		RAKENNUSALA.
17		ISTUTETTAVA ALUEEN OSA.
18		YLEISELLE JALANKULULLE JA PYÖRÄILYLLE VARATTU ALUEEN OSA.
19		OHJEELLINEN YLEISELLE JALANKULULLE JA PYÖRÄILYLLE VARATTU ALUEEN OSA.
20		PYSÄKÖIMISPAIKKA.
21		KATUALUEEN RAJAN OSA, JONKA KOHDALTA EI SAA JÄRJESTÄÄ AJONEUVOLIITTYMÄÄ.
22	1ap/as	MERKINTÄ OSOITTA A, KUINKA MONTA AUTOPAIKKAA ASUNTOA KOHTI ON RAKENNETTAVA.
23	1ap/7 ip	MERKINTÄ OSOITTA A, KUINKA MONTA ISTUMAPAIKKAA KOHTI ON RAKENNETTAVA AUTOPAIKKA.
24		ASEMAKAAVAN YHTEYDESSÄ ON TEHTY SITOVA TONTTIJAKO.