


- 1 **AO**
- 2 **VL**
- 3
- 4
- 5
- 6
- 7 **34**
- 8 **VIL**
- 9 **39**
- 10 **PIIPPU**
- 11 **250**
- 12 **II**
- 13
- 14
- 15
- 16
- 17 **2ap/as**
- 18 **hu**
- 19 **pv-1**

**ASEMAKAAVAMERKINNÄT JA -MÄÄRÄYKSET**

- ERILLISPIENTALOJEN KORTTELIALUE.
- LÄHIVIRKISTYSALUE.
- 3 m KAAVA-ALUEEN RAJAN ULKOPUOLELLA OLEVA VIIVA.
- KORTTELIN, KORTTELINOSAN JA ALUEEN RAJA.
- OSA-ALUEEN RAJA.
- SITOVAN TONTTIJAON MUKAISEN TONTIN RAJA JA NUMERO.
- KAUPUNGINOSAN NUMERO.
- KAUPUNGINOSAN NIMI.
- KORTTELIN NUMERO.
- KADUN, KATUAUKION, TORIN, PUISTON TAI MUUN YLEISEN ALUEEN NIMI.
- RAKENNUSOIKEUS KERROSALANELIOMETREINÄ.
- ROOMALAINEN NUMERO OSOITTA A RAKENNUSTEN, RAKENNUKSEN TAI SEN OSAN SUURIMMAN SALLITUN KERROSLUVUN.
- RAKENNUSALA.
- RAKENNUKSEN HARJANSUUNTAA OSOITTAVA VIIVA.
- ISTUTETTAVA ALUEEN OSA.
- KATU.
- MERKINTÄ OSOITTA A, KUINKA MONTA AUTOPAIKKAA ASUNTOA KOHTI ON RAKENNETTAVA.
- HULEVEDET IMEYTETÄÄN PÄÄSÄÄNTÖISESTI TONTILLE JA TARVITTAESSA OHJATAAN MAASTOON.
- VEDENHANKINNALLE TÄRKEÄ POHJAVESIALUE. ALUEELLA EI SAA VAARANTAA POHJAVEDEN LAATUA EIKÄ MÄÄRÄÄ.

ASEMAKAAVAN YHTEYDESSÄ ON TEHTY SITOVA TONTTIJAKO.

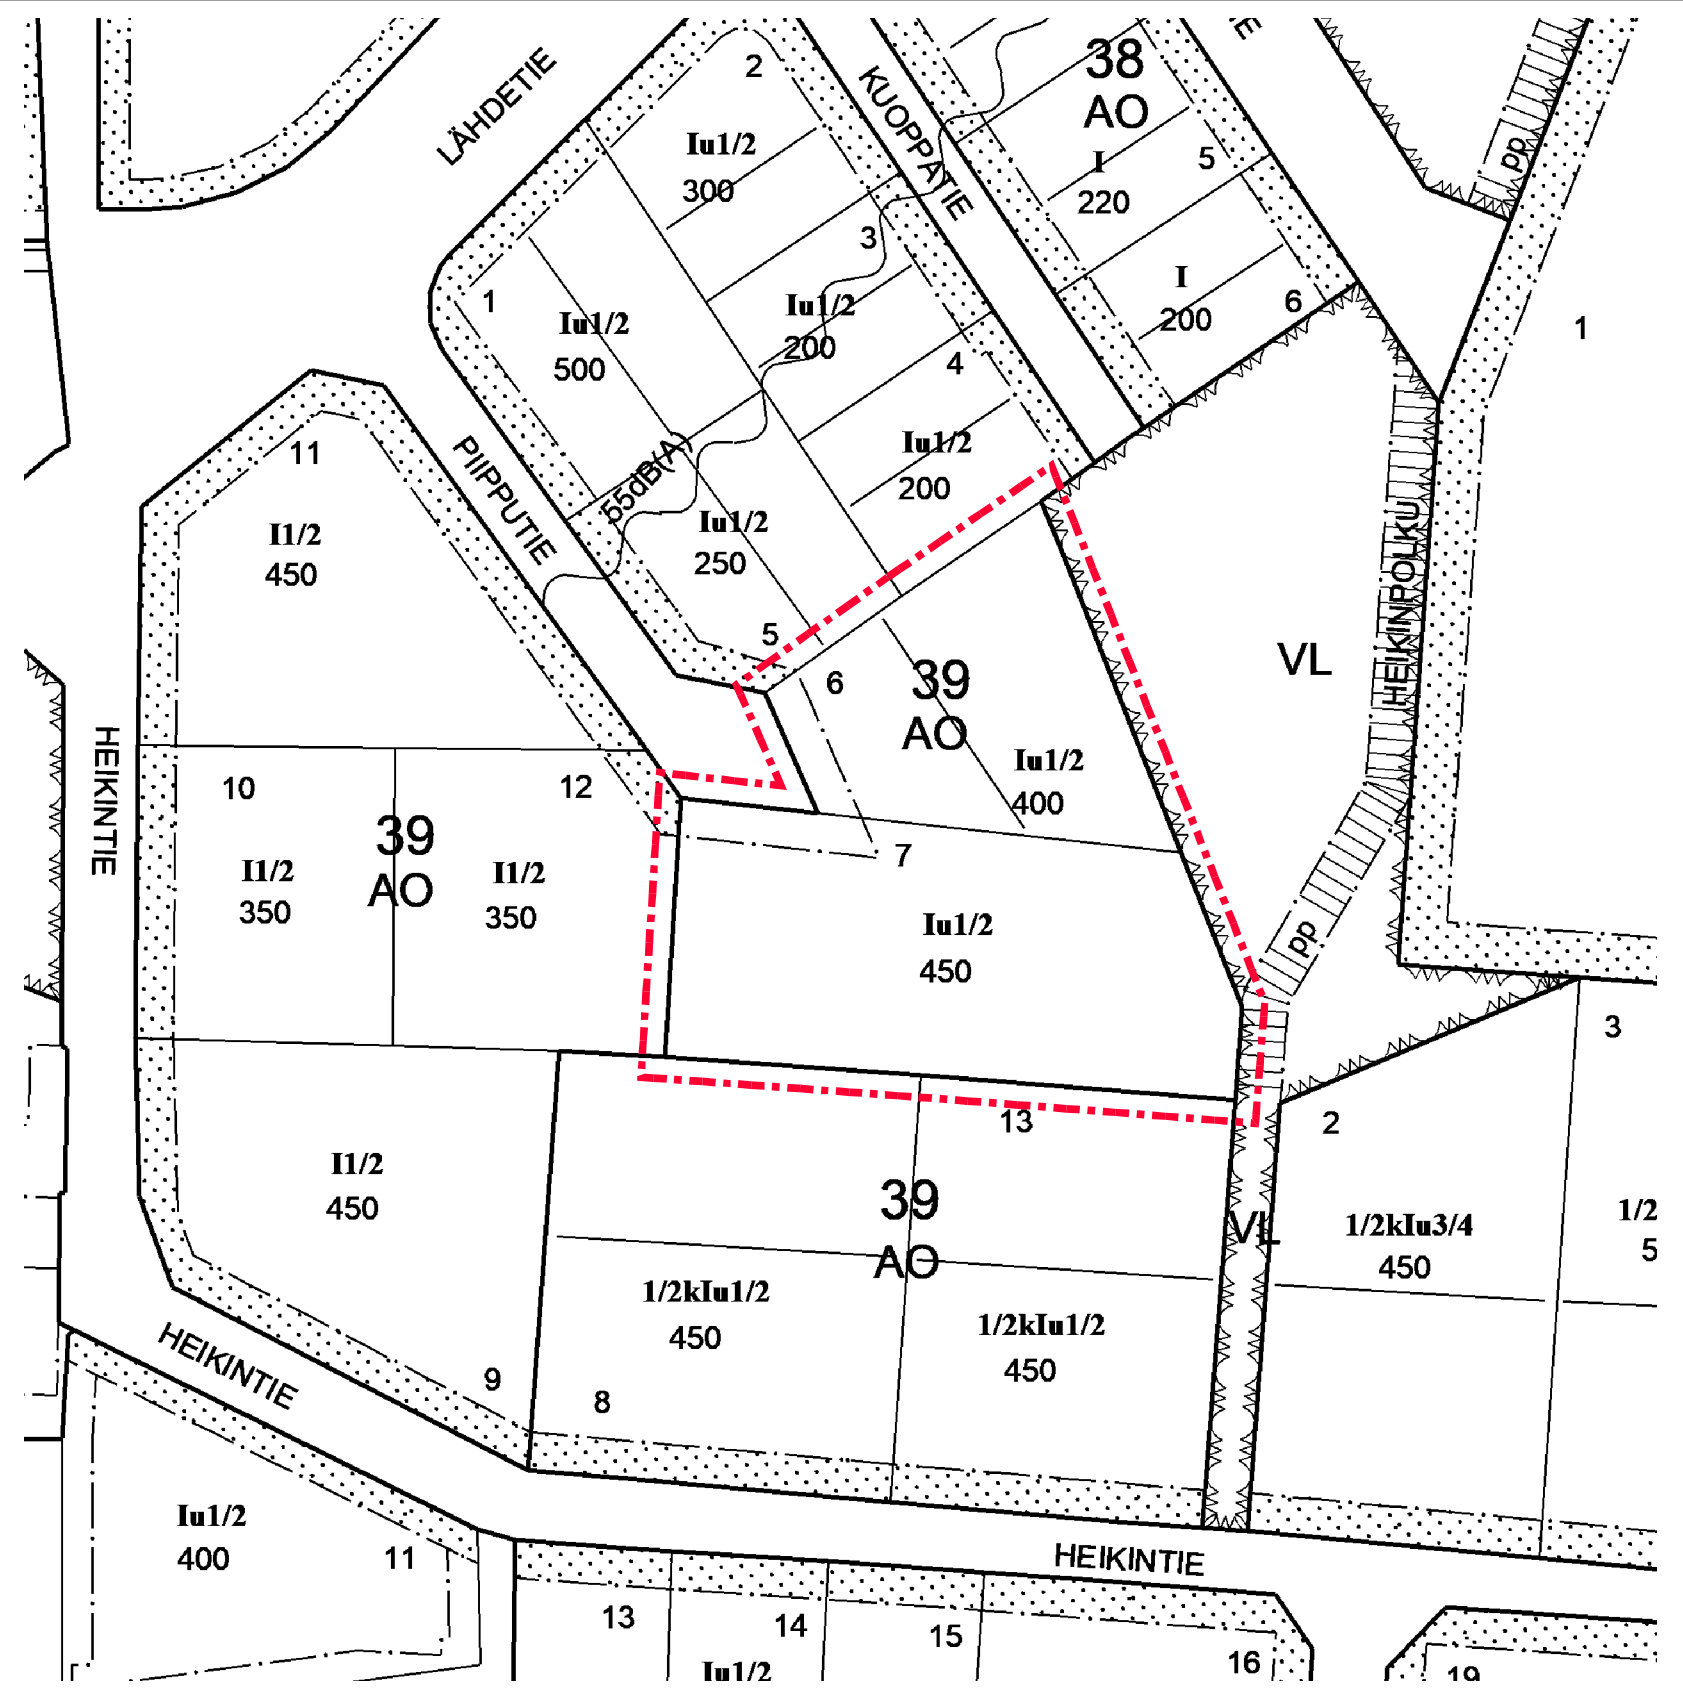

POISTOKARTTA MK 1:1000

**LAHTI**

ASEMAKAAVAN MUUTOS KOSKEE: VILLÄHTEEN (34.) KAUPUNGINOSAN KORTTELIN 39 KAAVATONTTEJA 6 JA 7

ASEMAKAAVAN MUUTOKSELLA MUODOSTUU: VILLÄHTEEN (34.) KAUPUNGINOSAN KORTTELIN 39 TONTIT 14 - 16 SEKÄ LÄHIVIRKISTYS- JA KATUALUETTA

ASEMAKAAVAN YHTEYDESSÄ ON TEHTY SITOVA TONTTIJAKO

**VAHVISTAMATON**

**LAHDEN KAUPUNKI  
MAANKÄYTTÖ JA ALUEHANKKEET**

Asemakaavan / asemakaavan muutoksen pohjana oleva kartta täyttää 11.4.2014 MRL 54 §:ssä annetut kaavoitusmittausvaatimukset.

Aija Holopainen 19.1.2021

Asemakaavaehdotuksen laatija  
Anne Karvinen-Jussilainen 19.1.2021

**Liitteet**  
Tonttijakokartta M-20-159

**Asianumero** D/1891/10.02.03.00.04/

**Käsittelyt**  
Valm.vaiheen kuulem. alkaa 12.11.2020  
Valm.vaiheen kuulem. päättyy 27.11.2020

Asemakaava on hyväksytty	Päätös on saanut lainvoiman	Mittakaava	Suunnittelija	Valmistelija	Kaavatunnus
		1: 1000	AKJ/EE	KK	A-2816