


ASEMANTAUSTA

25

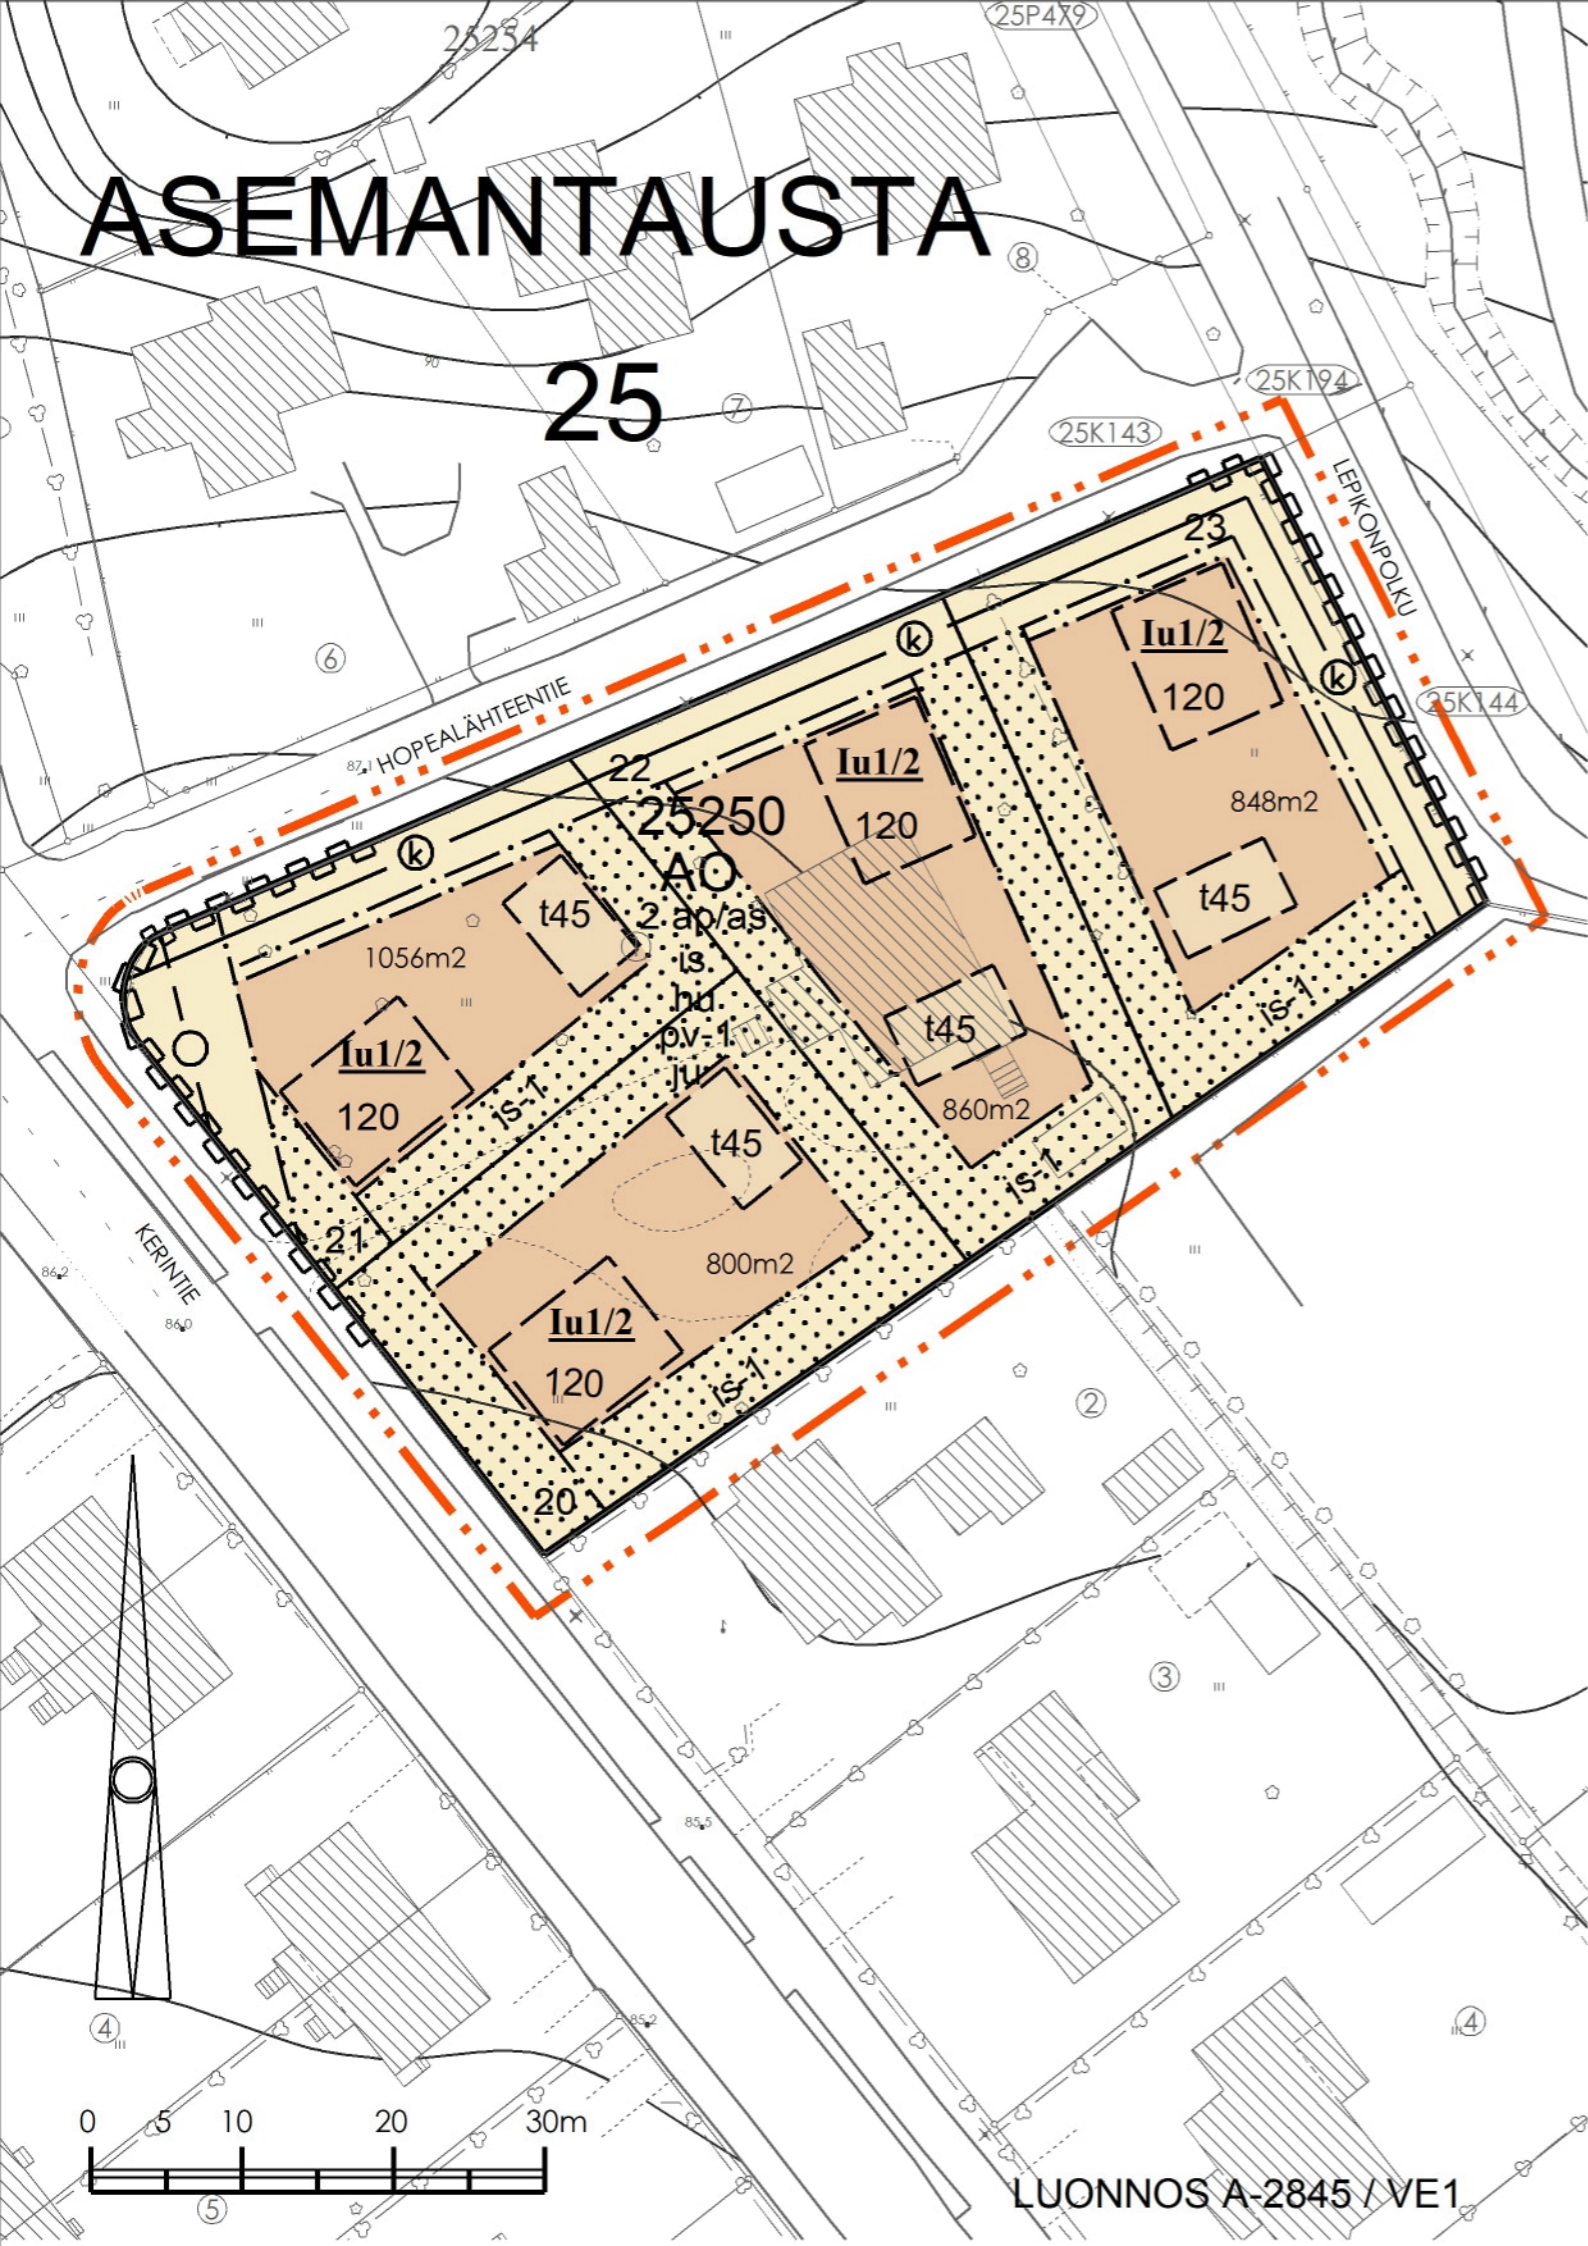

1		AO	ASEMAKAAVAMERKINNÄT JA -MÄÄRÄYKSET ERILLISPIENTALOJEN KORTTELIALUE.
2			3 m KAAVA-ALUEEN RAJAN ULKOPUOLELLA OLEVA VIIVA.
3			KORTTELIN, KORTTELINOSAN JA ALUEEN RAJA.
4			OSA-ALUEEN RAJA.
5			OHJEELLINEN ALUEEN TAI OSA-ALUEEN RAJA.
6			OHJEELLINEN TONTIN RAJA.
7		25250	KORTTELIN NUMERO.
8		20	OHJEELLINEN TONTIN NUMERO.
9		150	RAKENNUSOIKEUS KERROSALANELIÖMETREINÄ.
10		I	ROOMALAINEN NUMERO OSOITTA RAKENNUSTEN, RAKENNUKSEN TAI SEN OSAN SUURIMMAN SALLITUN KERROSLUVUN.
11		Iu1/2	ALLEVIVATTU ROOMALAINEN NUMERO OSOITTA RAKENNUSTEN, RAKENNUKSEN TAI SEN OSAN EHDOTTOMASTI KÄYTETTÄVÄN KERROSLUVUN.
12		Iu1/2	MURTOLUKU ROOMALAISEN NUMERON JÄLJESSÄ OSOITTA, KUINKA SUUREN OSAN RAKENNUKSEN SUURIMMAN KERROKSEN ALASTA ULLAKON TASOLLA SAA KÄYTTÄÄ KERROSALAAN LASKETTAVAKSI TILAKSI.
13		t45	SIJAINNILTAAN OHJEELLISEN I-KERROKSISEN TALOUSRAKENNUKSEN RAKENNUSALA, JONKA KERROSALA SAA OLLA ENINTÄÄN 45 KERROSALANELIÖMETRIÄ.
14			OHJEELLINEN RAKENNUKSEN SIJAINTI.
15			ISTUTETTAVA ALUEEN OSA.
16		is-1	ISTUTETTAVA ALUE, JOLLE TULEE MUODOSTAA MONIKERROKSELLINEN JA MONILAJINEN KASVILLISUUSVYÖHYKE.
17		is	TONTTI TULEE RAJATA PENSASAIDOIN TAI PENSASRYHMIN KATUALUETTA VASTEN. TONTILLA OLEMASSA OLEVAA PUUSTOA ON PYRITTÄVÄ SÄILYTTÄMÄÄN. ISTUTETTAVINA LAJIKKEINA TULEE SUOSIA PERINTEISIÄ KOTIMAISIA KULTTUURIYMPÄRISTÖÖN SOPIVIA KASVILAJEJA JA -LAJIKKEITA.
18		k	KAASUJOHTOA VARTEN VARATTU ALUEEN OSA. ALUEEN OSALLE EI SAA ISTUTTAA PUUTA, EIKÄ SEN MAANPINNAN KORKEUTTA SAA OLEELLISESTI MUUTTAA.
19			MAANALAISTA JOHTOA VARTEN VARATTU ALUEEN OSA. ALUEEN OSALLE EI SAA ISTUTTAA PUUTA, EIKÄ SEN MAANPINNAN KORKEUTTA SAA OLEELLISESTI MUUTTAA.
20			KATUALUEEN RAJAN OSA, JONKA KOHDALTA EI SAA JÄRJESTÄÄ AJONEUVOLIITTYMÄÄ.
21		2ap/as	MERKINTÄ OSOITTA, KUINKA MONTA AUTOPAIKKAA ASUNTOA KOHTI ON RAKENNETTAVA.
22		hu	HULEVEDET ON IMEYTTÄVÄ MAAPERÄÄN. PIHA-ALUEIDEN MAANPINTAA EI SAA PEITTÄÄ VETTÄ LÄPÄISEMÄTTÖMILLÄ MATERIAALEILLA.
23		pv-1	VEDENHANKINNALLE TÄRKEÄ POHJAVESIALUE. ALUEELLA EI SAA VAARANTAA POHJAVEDEN LAATUA EIKÄ MÄÄRÄÄ.
24		ju	JULKISIVUJEN TULEE OLLA PEITTOMAALATTUA PUUTA JA KATON SATULAKATTO. ASUINRAKENNUSTEN RUNKOSYVYYS SAA OLLA ENINTÄÄN 9 METRIÄ.