


ASEMANTAUSTA

25

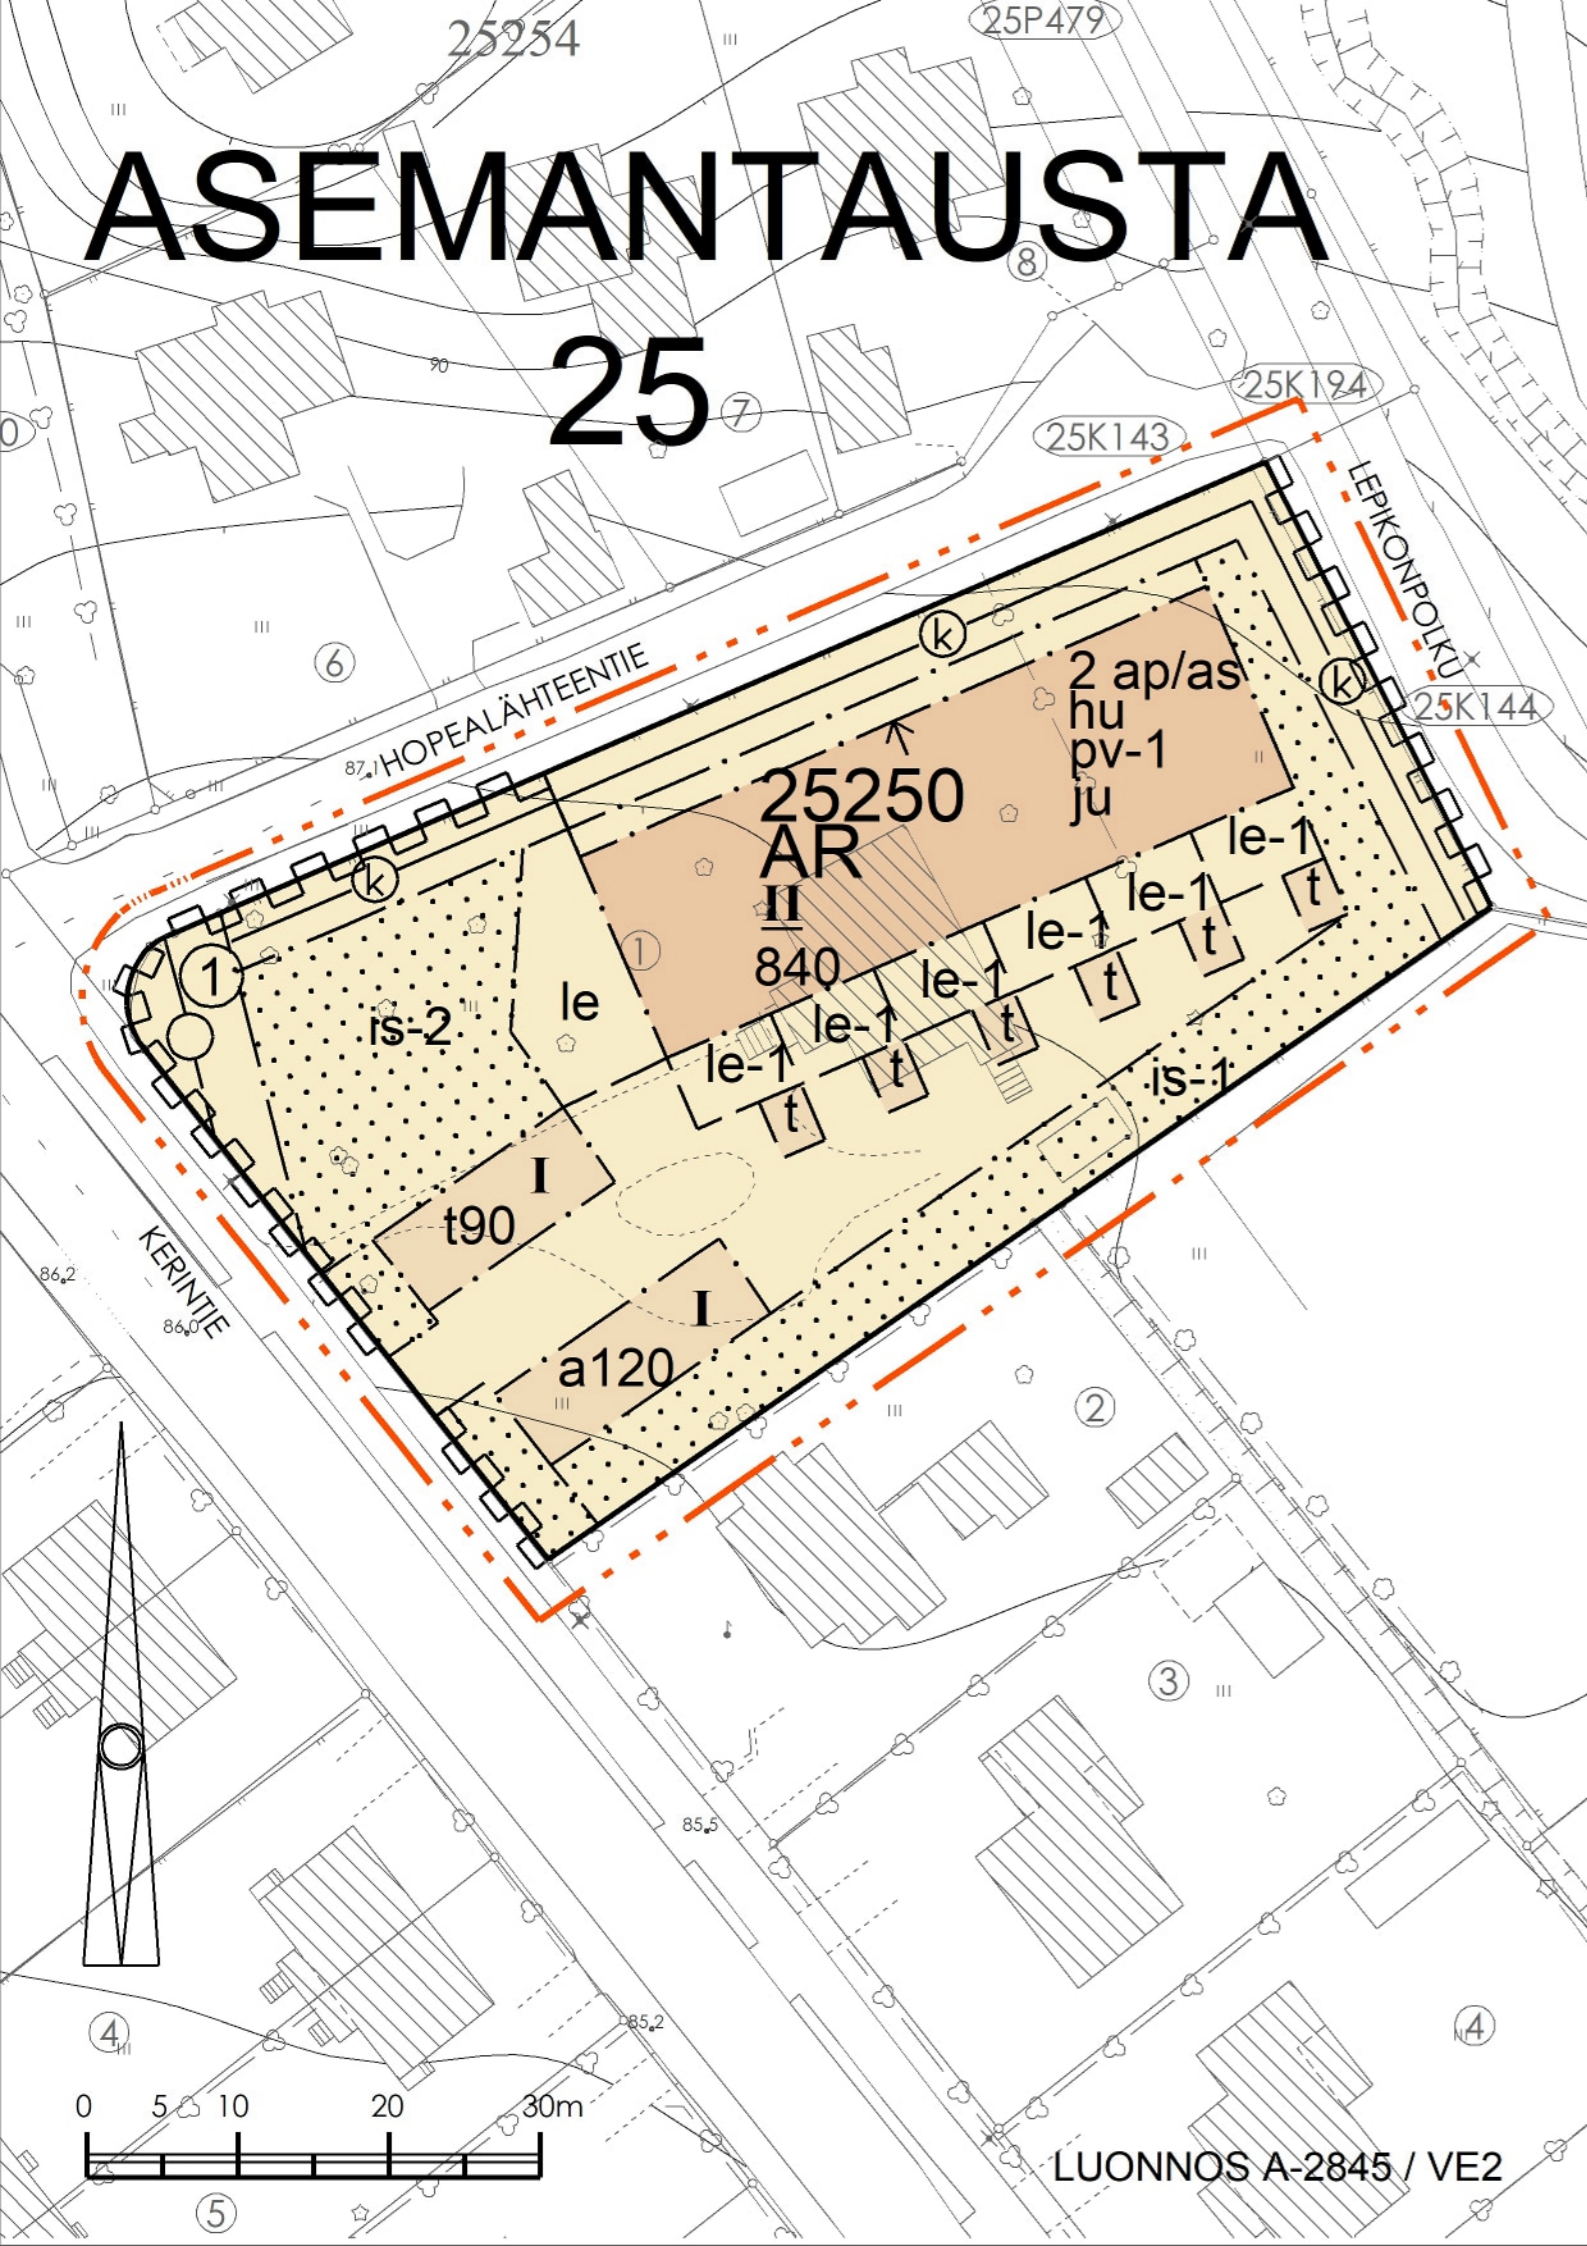

ASEMAKAAVAMERKINNÄT JA -MÄÄRÄYKSET

1	AR	RIVITALOJEN JA MUIDEN KYTKETTYJEN ASUINRAKENNUSTEN KORTTELIALUE.
2		3 m KAAVA-ALUEEN RAJAN ULKOPUOLELLA OLEVA VIIVA.
3		KORTTELIN, KORTTELINOSAN JA ALUEEN RAJA.
4		OSA-ALUEEN RAJA.
5		OHJEELLINEN ALUEEN TAI OSA-ALUEEN RAJA.
6		TONTIN RAJA.
7	25250	KORTTELIN NUMERO.
8	①	TONTIN NUMERO.
9	840	RAKENNUSOIKEUS KERROSALANELIÖMETREINÄ.
10	a120	AUTOJEN SÄILYTYSPIIKAN RAKENNUSALA JA RAKENNUSOIKEUS KERROSALANELIÖMETREINÄ.
11	t90	TALOUSRAKENNUKSEN RAKENNUSALA JA RAKENNUSOIKEUS KERROSALANELIÖMETREINÄ, JONKA SAA RAKENTAA TONTIN RAKENNUSOIKEUDEN LISÄKSI.
12	II	ALLEVIIVATTU ROOMALAINEN NUMERO OSOITTA RAKENNUSTEN, RAKENNUKSEN TAI SEN OSAN EHDOTTOMASTI KÄYTETTÄVÄN KERROSLUVUN.
13	t	OHJEELLINEN I-KERROKSISEN TALOUSRAKENNUKSEN RAKENNUSALA, JONKA KERROSALA SAA OLLA ENINTÄÄN 15 m ² .
14		NUOLI OSOITTA RAKENNUSALAN SIVUN, JOHON RAKENNUKSEN JULKISIVU ON RAKENNETTAVA KIINNI KOKONAAN TAI OSITTAIN.
15	le	LEIKKI- JA OLESKELUALUEEKSI VARATTU ALUEEN OSA.
16	le-1	OHJEELLINEN ASUNTOKOHTAINEN OLESKELUPIHA.
17		ISTUTETTAVA ALUEEN OSA.
18	is-1	ISTUTETTAVA ALUE, JOLLE TULEE MUODOSTAA MONIKERROKSELLINEN JA MONILAJINEN KASVILLISUUSVYÖHYKE.
19	is-2	OLESKELUUN SOVELTUVA ISTUTETTAVA ALUE. ALUEELLA SIJAITSEVA KAUPUNKIKUVALLISESTI TÄRKEÄ PUUSTO ON SÄILYTETTÄVÄ JA ALUEELLE ISTUTETTAVIEN KASVILAJIEN TULEE OLLA KOTIMAISIA.
20	k	KAASUJOHTOA VARTEN VARATTU ALUEEN OSA. ALUEEN OSALLE EI SAA ISTUTAA PUUTA.

21		MAANALAISTA JOHTOA VARTEN VARATTU ALUEEN OSA. ALUEEN OSALLE EI SAA ISTUTAA PUUTA, EIKÄ SEN MAANPINNAN KORKEUTTA SAA OLEELLISESTI MUUTTAA.
22		KATUALUEEN RAJAN OSA, JONKA KOHDALTA EI SAA JÄRJESTÄÄ AJONEUVOLIITTYMÄÄ.
23	2ap/as	MERKINTÄ OSOITTA, KUINKA MONTA AUTOPAIKKAA ASUNTOA KOHTI ON RAKENNETTAVA.
24	is	TONTTI TULEE RAJATA PENSASAIDOIN TAI PENSASRYHMIN KATUALUETTA VASTEN. TONTILLA OLEMASSA OLEVAA PUUSTOA ON PYRITTÄVÄ SÄILYTTÄMÄÄN. ISTUTETTAVINA LAJIKKEINA TULEE SUOSIA PERINTEISIÄ KOTIMAISIA KULTTUURIYMPÄRISTÖÖN SOPIVIA KASVILAJEJA JA -LAJIKKEITA.
25	hu	HULEVEDET ON IMEYTTÄVÄ MAAPERÄÄN. PIHA-ALUEIDEN MAANPINTAA EI SAA PEITTÄÄ VETTÄ LÄPÄISEMÄTTÖMILLÄ MATERIAALEILLA.
26	pv-1	VEDENHANKINNALLE TÄRKEÄ POHJAVESIALUE. ALUEELLA EI SAA VAARANTAA POHJAVEDEN LAATUA EIKÄ MÄÄRÄÄ.
27	ju	JULKISIVUJEN TULEE OLLA PÄÄOSIN PEITTOMAALATTUA PUUTA JA KATON SATULAKATTO. ASUINRAKENNUKSEN JULKISIVUT TULEE JÄSENNÖIDÄ ASUNTOKOHTAISESTI ERI VÄRISÄVYIN. RAKENNUSTEN JULKISIVUJEN VÄRITYKSEN TULLA OLLA YLEISILMEELTÄÄN VAALEA. KADUN PUOLEISTEN ASUINHUONEIDEN LATTIAKORON TULEE OLLA VÄHINTÄÄN 70 CM TALON EDESSÄ KULKEVAA KATUA KORKEAMMALLA.