


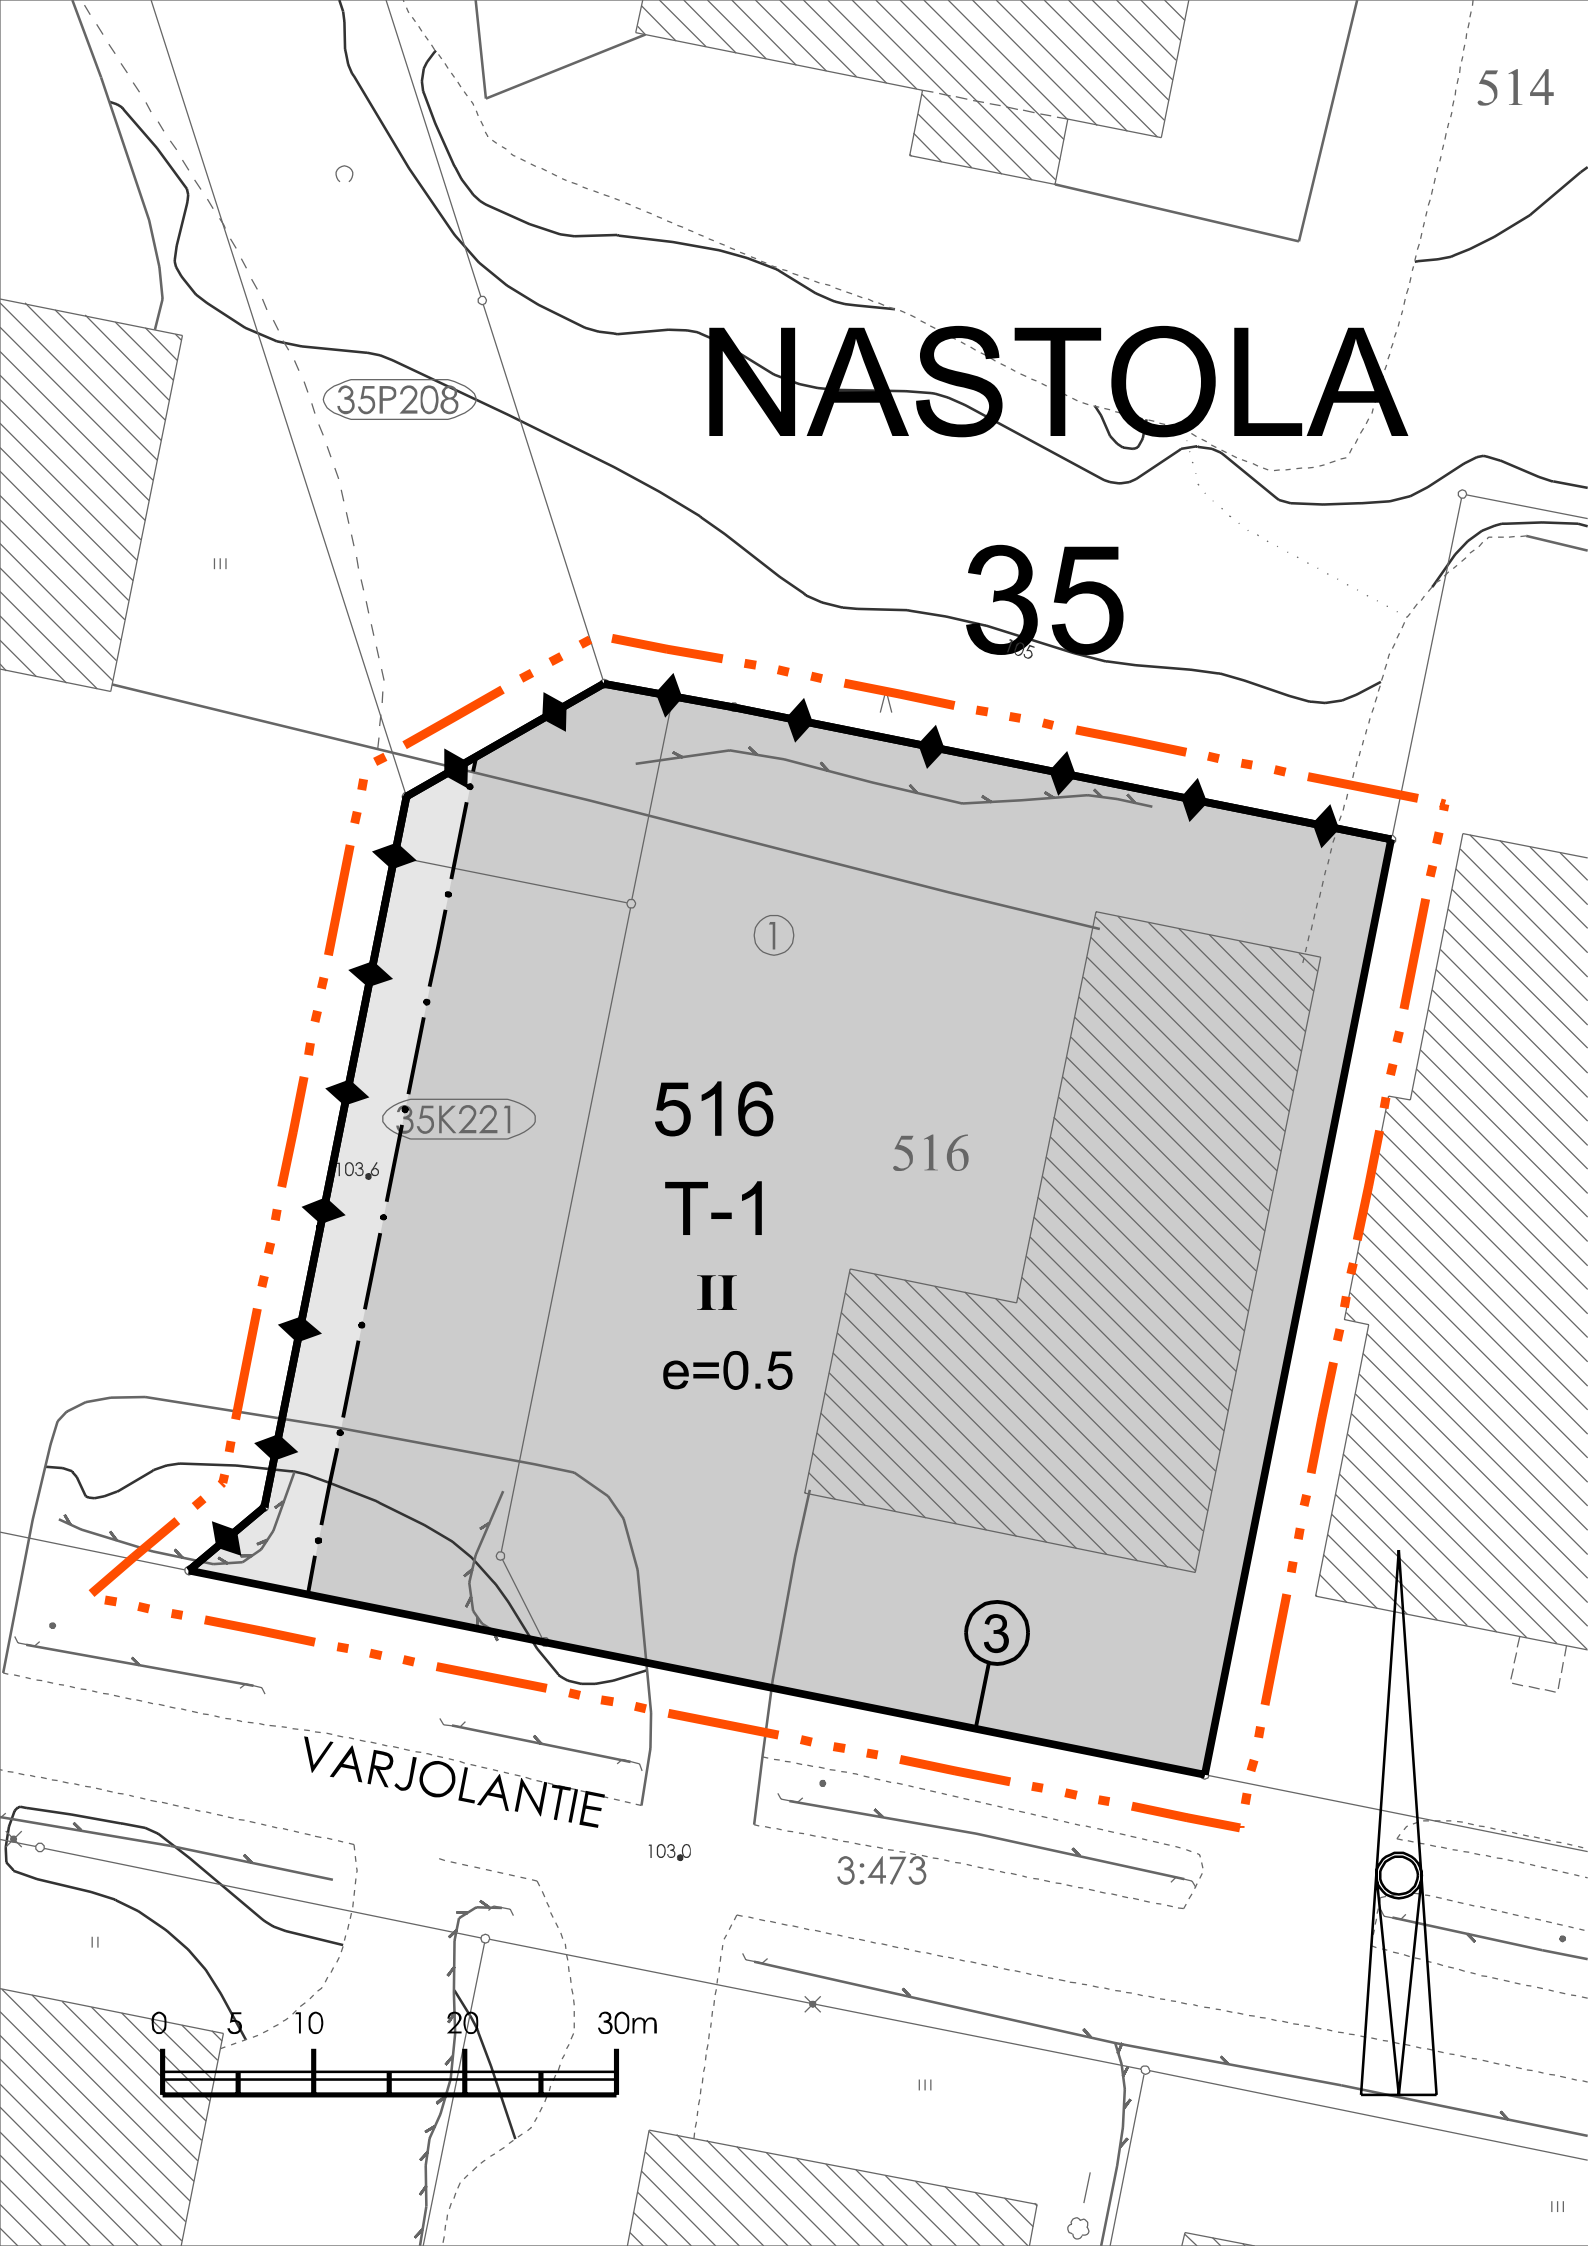

NASTOLA

35

516
T-1
II
e=0.5

516

3

VARJOLANTIE



ASEMAKAAVAMERKINNÄT JA -MÄÄRÄYKSET

- | | | |
|----|-------|---|
| 1 | | TEOLLISUUS- JA VARASTORAKENNUSTEN ALUE, JOLLE SAA RAKENTAA ASUNNON HUOLTOHENKILÖKUNTAA VARTEN. |
| 2 | | 3 m KAAVA-ALUEEN RAJAN ULKOPUOLELLA OLEVA VIIVA. |
| 3 | | KORTTELIN, KORTTELINOSAN JA ALUEEN RAJA. |
| 4 | | KAHDEN KORTTELIN VÄLINEN RAJA. |
| 5 | | OSA-ALUEEN RAJA. |
| 6 | | SITOVAN TONTTIJAON MUKAISEN TONTIN RAJA JA NUMERO. |
| 7 | 35 | KAUPUNGINOSAN NUMERO. |
| 8 | NAS | KAUPUNGINOSAN NIMI. |
| 9 | 516 | KORTTELIN NUMERO. |
| 10 | II | ROOMALAINEN NUMERO OSOITTAÄ RAKENNUSTEN, RAKENNUKSEN TAI SEN OSAN SUURIMMAN SALLITUN KERROSLUVUN. |
| 11 | e=0.5 | TEHOKKUUSLUKU ELI KERROSLAN SUHDE TONTIN PINTA-ALAAN. |
| 12 | | RAKENNUSALA. |

ASEMAKAAVAN YHTEYDESSÄ ON TEHTY SITOVA TONTTIJAKO.

LUONNOS

A-2918 / 04.07.2025