


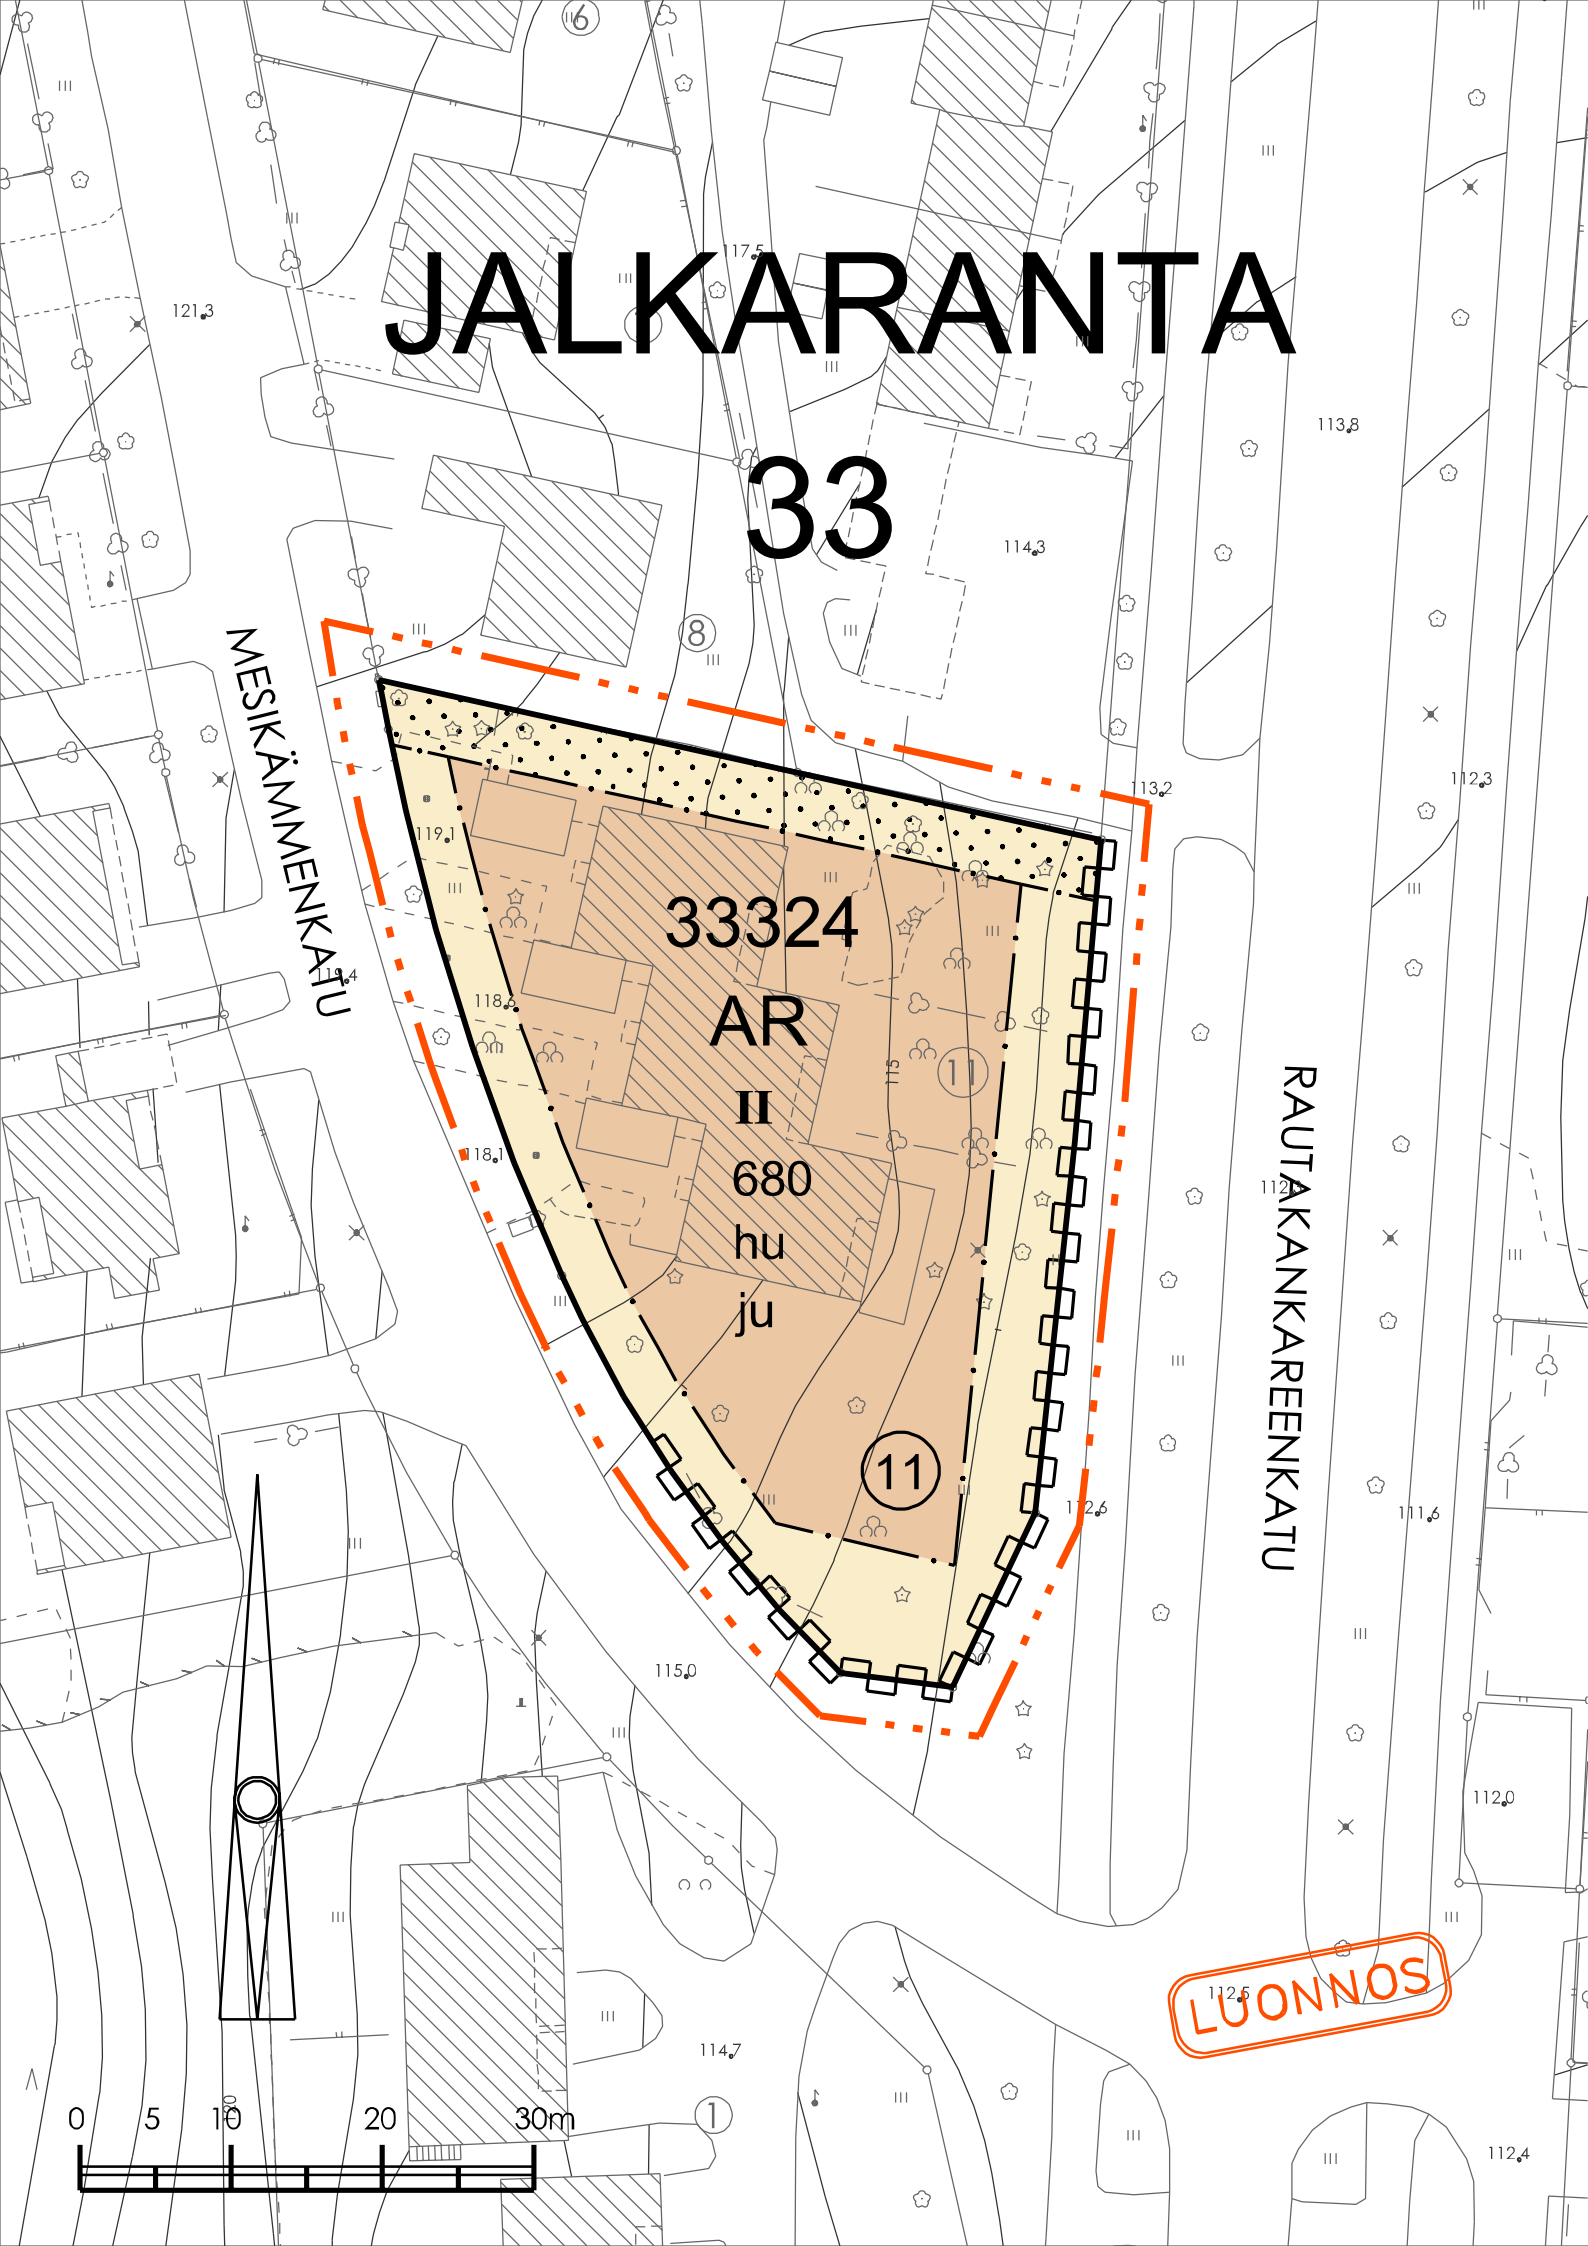

JALKARANTA

33

- | | | |
|----|-------|---|
| 1 | AR | RIVITALOJEN JA MUIDEN KYTKETTYJEN ASUINRAKENNUSTEN KORTTELIALUE. |
| 2 | | 3 m KAAVA-ALUEEN RAJAN ULKOPUOLELLA OLEVA VIIVA. |
| 3 | | KORTTELIN, KORTTELINOSAN JA ALUEEN RAJA. |
| 4 | | OSA-ALUEEN RAJA. |
| 5 | 33 | KAUPUNGINOSAN NUMERO. |
| 6 | JAL | KAUPUNGINOSAN NIMI. |
| 7 | 33324 | KORTTELIN NUMERO. |
| 8 | 11 | TONTIN NUMERO. |
| 9 | 680 | RAKENNUSOIKEUS KERROSALANELIÖMETREINÄ. |
| 10 | II | ROOMALAINEN NUMERO OSOITTA RAKENNUSTEN, RAKENNUKSEN TAI SEN OSAN SUURIMMAN SALLITUN KERROSLUVUN. |
| 11 | | RAKENNUSALA. |
| 12 | | ISTUTETTAVA ALUEEN OSA. |
| 13 | | KATUALUEEN RAJAN OSA, JONKA KOHDALTA EI SAA JÄRJESTÄÄ AJONEUVOLIITTYMÄÄ. |
| 14 | hu | HULEVEDET IMEYTETÄÄN PÄÄSÄÄNTÖISESTI TONTILLE. |
| 15 | ju | TÄYDENNYSRAKENTAMISESSA TULEE OTTAA HUOMIOON OLEMASSA OLEVAN RAKENNUSKANNAN ULKONÄKÖPIIRTEET, SEINÄ- JA KATTORAKENTEET JA -MATERIAALIT, SEKÄ IKKUNOIDEN JA OVIENTÄKÖ. |

LUONNOS