


KARTANO

2

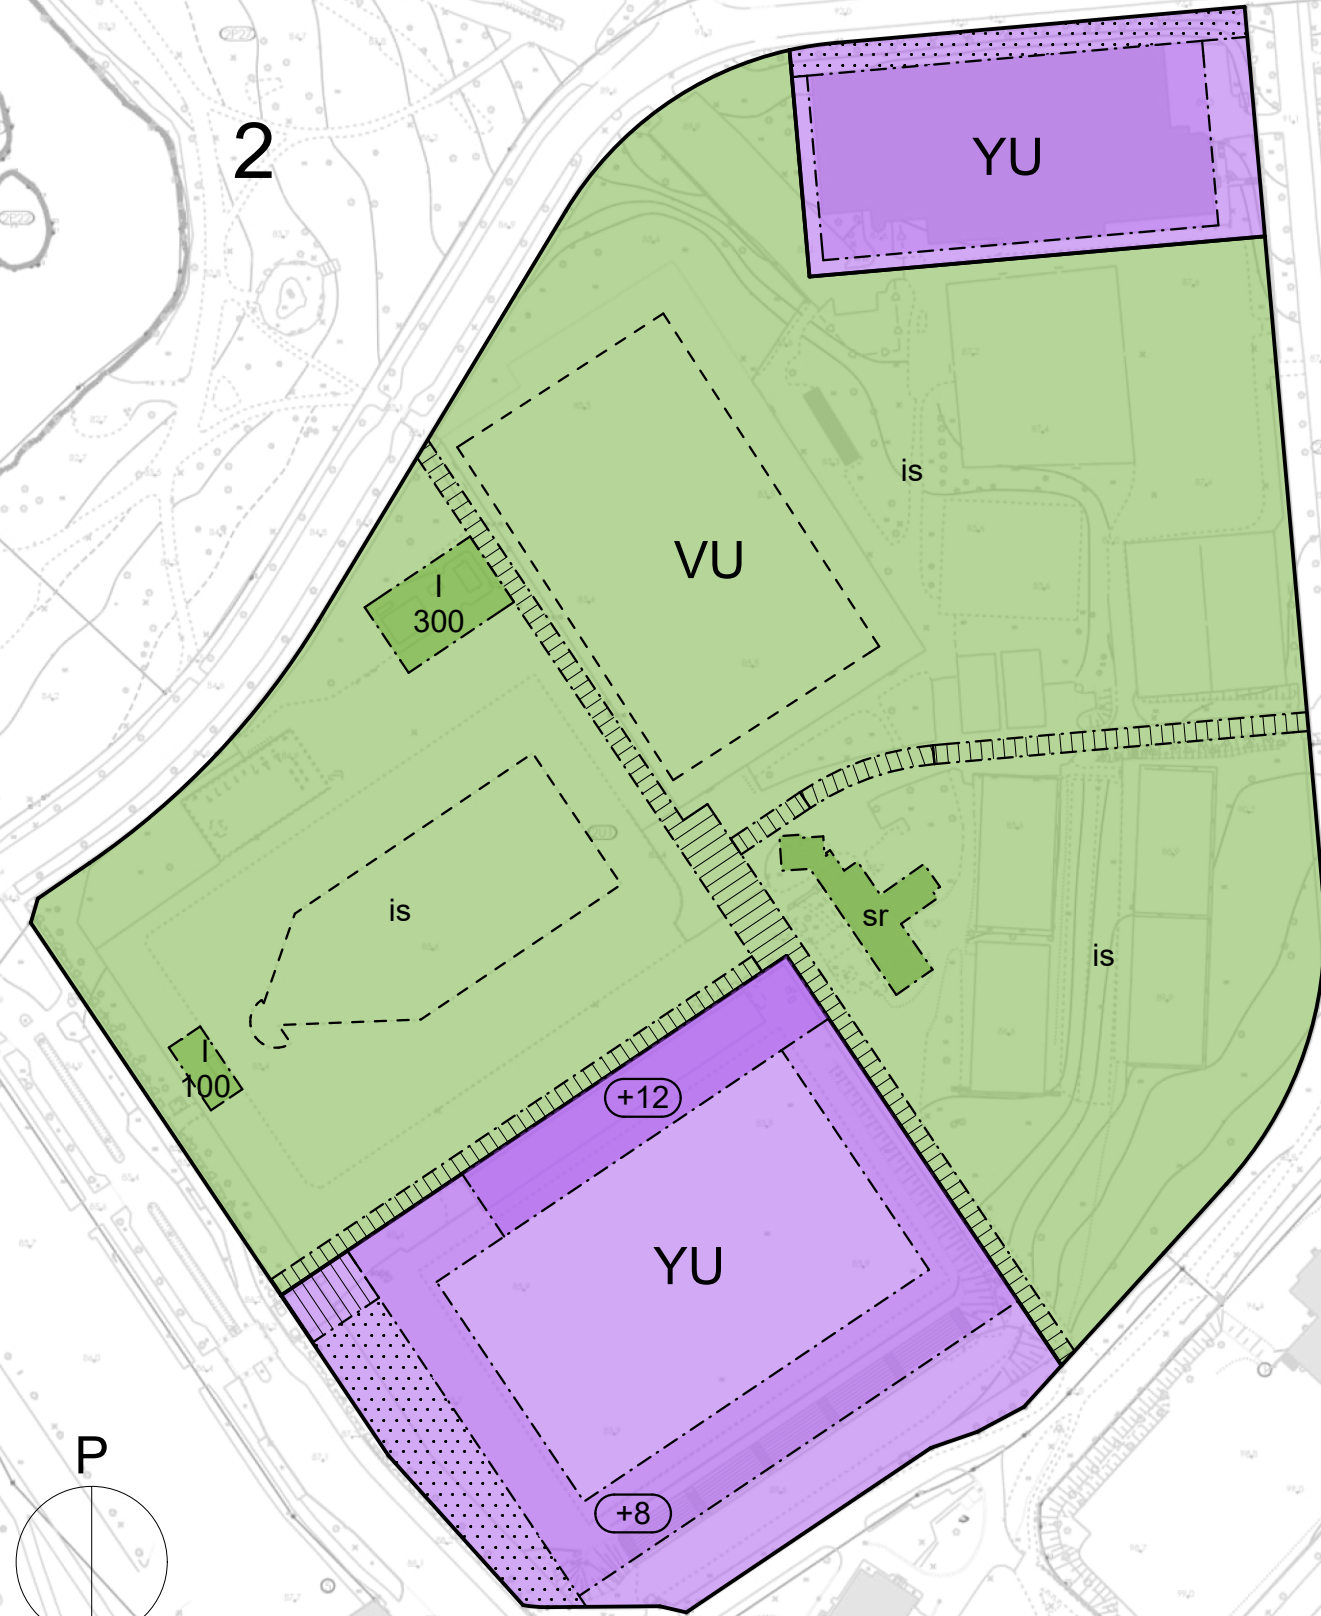

LUONNOS

ASEMAKAAVAMERKINNÄT JA -MÄÄRÄYKSET




URHEILU- JA VIRKISTYSPALVELUJEN ALUE.




URHEILUTOIMINTAA PALVELEVIEN RAKENNUSTEN KORTTELIALUE. ALUEELLE SAA SIOITTAA ERILLISTÄ LIIKETOIMINTAA.



KORTTELIN, KORTTELINOSAN JA ALUEEN RAJA.

 

OSA-ALUEEN RAJA.

 

TONTIN RAJA.

II

ROOMALAINEN NUMERO OSOITTA RAKENNUSTEN, RAKENNUKSEN TAI SEN OSAN SUURIMMAN SALLITUN KERROSLUVUN.

300

RAKENNUSOIKEUS KERROSLANELIÖMETREINÄ.

ju


JULKISIVUMÄÄRÄYKSET TÄYDENTYY...

+17


RAKENNUKSEN SUURIN SALLITTU KORKEUS KENTÄN PINNASTA.



RAKENNUSALA.

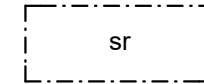

SUOJELTU RAKENNUS.

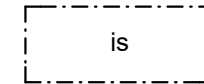

ALUEEN OSA, JOTA TULEE KEHITTÄÄ PUISTOMAISENA ALUEENA.



YLEISELLE JALANKULULLE VARATTU ALUEEN OSA.



ISTUTETTAVAALUEEN OSA.

Vaihtoehto 1
Asemakaavan muutos A-2926, Kisapuisto
12.2.2026
1:2000