


KARTANO

2

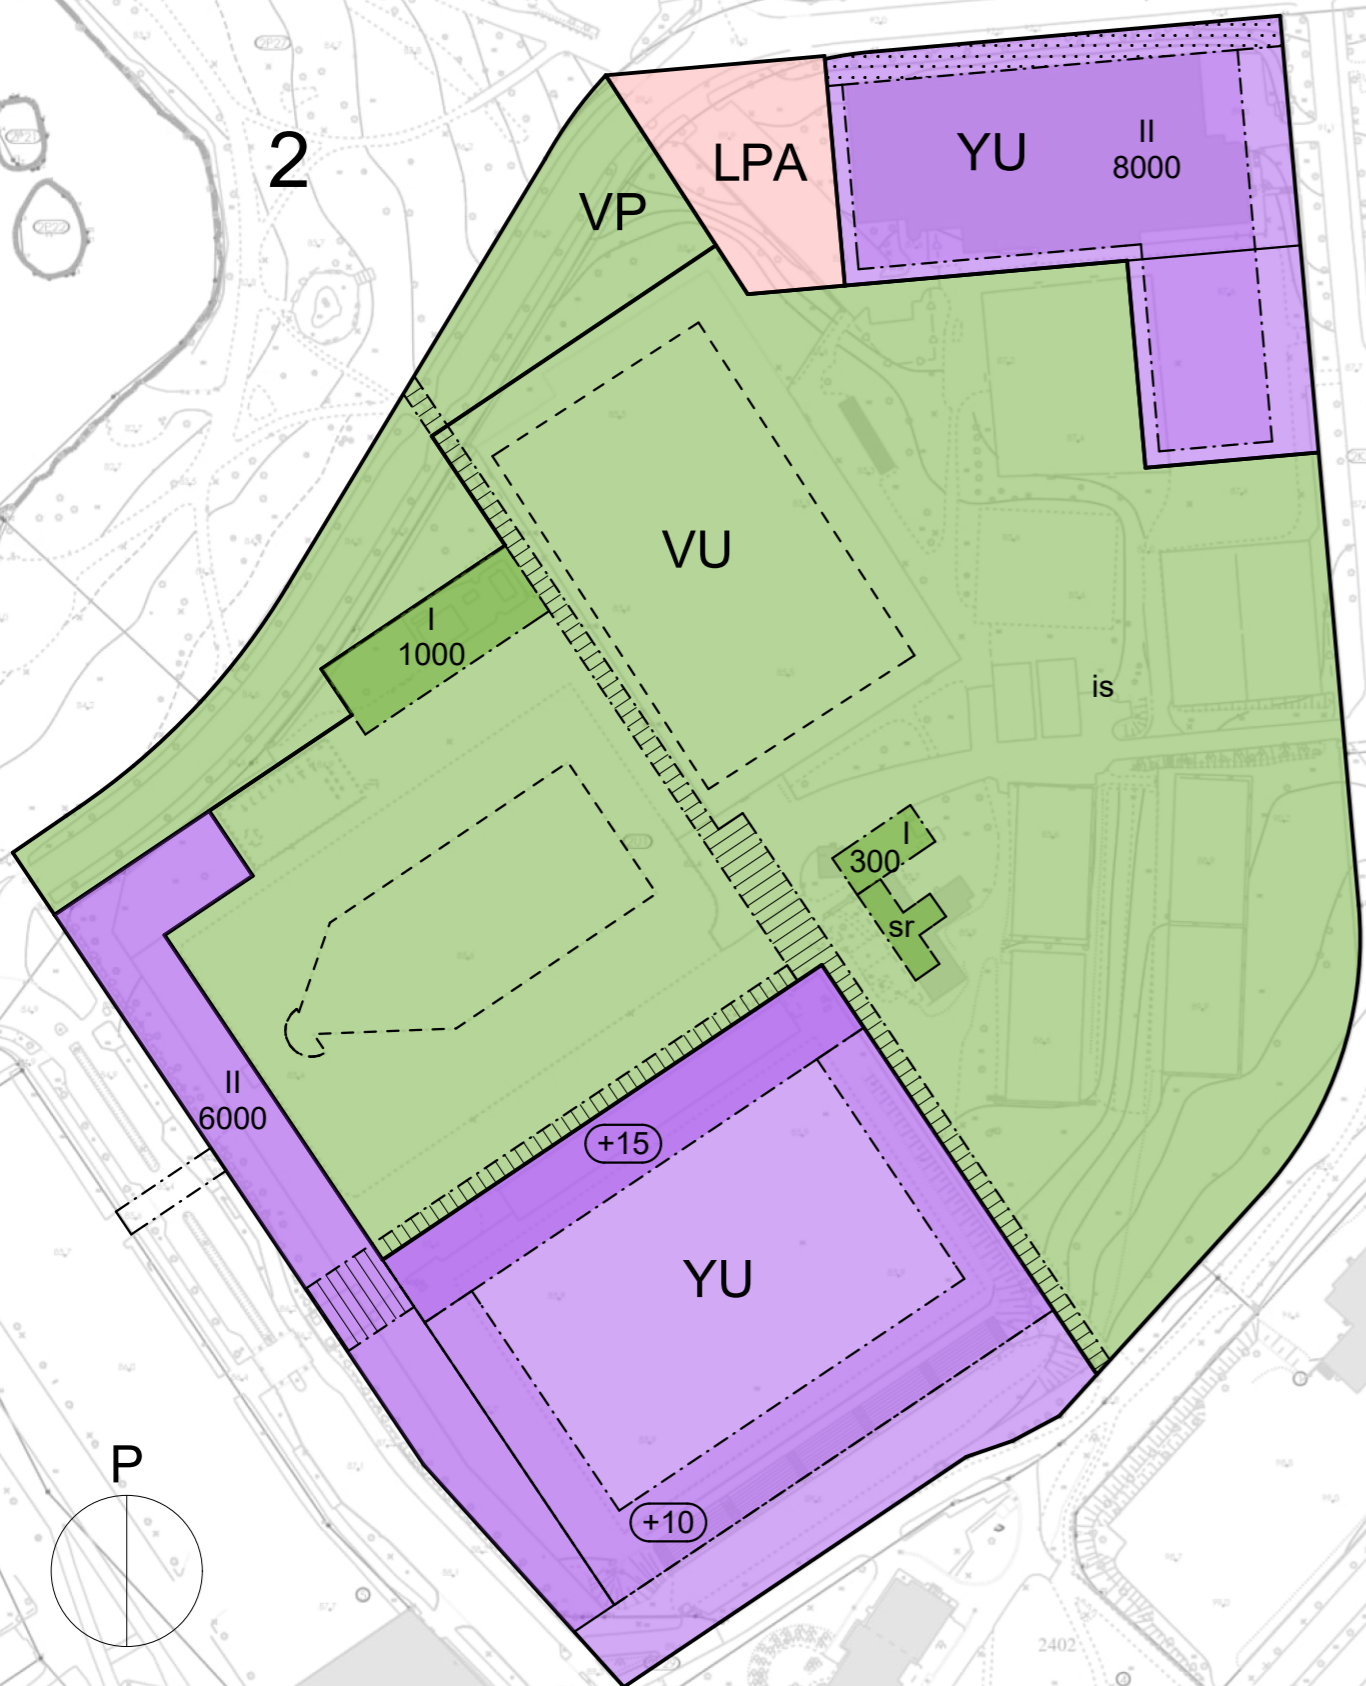

ASEMAKAAVAMERKINNÄT JA -MÄÄRÄYKSET

	VU	URHEILU- JA VIRKISTYSPALVELUJEN ALUE.
	VP	PUISTO.
	YU	URHEILUTOIMINTAA PALVELEVIEN RAKENNUSTEN KORTTELIALUE. ALUEELLE SAA SIOITTA ERILLISTÄ LIIKETOIMINTAA.
	LPA	AUTOPAikkojen KORTTELIALUE.
		KORTTELIN, KORTTELINOSAN JA ALUEEN RAJA.
		OSA-ALUEEN RAJA.
		TONTIN RAJA.
	II	ROOMALAINEN NUMERO OSOITTA RAKENNUSTEN, RAKENNUKSEN TAI SEN OSAN SUURIMMAN SALLITUN KERROSLUVUN.
	300	RAKENNUSOIKEUS KERROSLANELIÖMETREINÄ.
	ju	JULKISIVUMÄÄRÄYKSET TÄYDENTYY...
	+17	RAKENNUKSEN SUURIN SALLITTU KORKEUS KENTÄN PINNASTA.
		RAKENNUSALA.
	sr	SUOJELTU RAKENNUS.
	is	ALUEEN OSA, JOTA TULEE KEHITTÄÄ PUISTOMAISENA ALUEENA.
		YLEISELLE JALANKULULLE VARATTU ALUEEN OSA.
		ISTUTETTAVAALUEEN OSA.

LUONNOS

Vaihtoehto 2
 Asemakaavan muutos A-2926, Kisapuisto
 12.2.2026
 1:2000

