Ilmarisentie
Joutjoentie
JOUTJOENTIE
Ahtialantie
AHTIALANTIE
Ala-Tonttilankatu
Heinolan Vanhatie
HEINOLAN VANHATIE
Katualueen raja
Nykyinen saareke poistuu käytöstä.
ME 1
TSV +2m
ME 3
TSV +1,2m
Suunnittelualueen raja
Pysäkkikatos
Bussipysäkin siirto Ala-Tonttilankadulta kiertoliittymien väliin.
Pyöräpysäköinti, 10 pp-paikkaa, runkolukittava teline
Ajokaista 6,5
Kiertotilan kavennus 2,5
Kiertosaareke 14,0
Kiertotilan kavennus 2,5
Ajokaista 6,5
Reunatuen lasku
Nykyinen saareke poistuu käytöstä.
Nyk. valaisin siirretään hv-putken tieltä
Melueste 0,5
Vierialue 2,0
Jkp 3,5
Ajokaista 4,6
Saareke 3,0
Ajokaista 4,6
Jkp 3,5
Erotuskaista 0,5
Jkp 3,5
Erotuskaista 0,5
Ajokaista 8,0
Ajokaista 6,5
Kiertotilan kavennus 2,5
Kiertosaareke 14,0
Kiertotilan kavennus 2,5
Ajokaista 6,5
Pyörätie 2,25
Erotuskaista 0,3
Jalkakäytävä 2,25
Jkp 4,0
Erotuskaista 4,0
Ajokaista 4,5
Saareke 3,0
Ajokaista 4,5
Erotuskaista 2,0
Jkp 3,5
Jkp 3,5
Erotuskaista 4,0
Ajokaista 4,5
Saareke 3,0
Ajokaista 3,5
Pysäkkisyvennys 3,0
Odotustila 2,2
Pyörätie 2,25
Erotuskaista 0,3
Jalkakäytävä 2,25
Jkp liittyy Ahtialantien väylään.
Suunnittelualueen raja, RS 3-vaihe
So110M
950
1000
1050
1100
1150
1200
1214,28
250
300
350
400
+121.32
+121.47
+121.46
+121.28
+120.95
+120.51
+120.07
+119.62
+119.18
+118.77
+118.68
+118.47
+118.04
+117.68
+117.32
+116.96
+116.76
+117.89
+120.83
+120.61
+120.71
+119.72
R=30
R=150
R=300
R=60
R=16
R=15
R=25
R=17
R=20
R=100
R=50
x=6763800
y=26483950
x=6763650
y=26483900
hv-1
PI
VP
pp
KL
AL
TP58
AK
sr-4
p-4
is
1000
550
1ap/k50m²
1:5ap/as
ju
+128.70
16231
16178
1420
442
470
200
135

MERKINNÄT

▨	Asfaltti, ajorata
▨	Asfaltti, jkp
🟥	Asfaltti, pp (punainen sirotepintaus)
▨	Nurmetusalue, muut viherrasterit selitetty suunnitelmissa 2018-12-109-K ja 2018-12-110-K
▨	Betonikiviverhous, harmaa
—	Reunakivi, korkeus 12cm
- - - LR	Madallettu reunakivi, korkeus 0 cm / luiskattu reunakivi
—	Reunakivetön ajoradan reuna
o— So110M	Suunniteltu saloja ja salaojaputken tarkastuskaivo 315 M
o—	Suunniteltu huleveden tarkastuskaivo ja hulevesiviemäri
● U	Suunniteltu hulevesikaivo, ritiläkansi / kitakansi
X o	Suunniteltu valaisin
×	Nykyinen valaisin
+	Poistettava valaisin
✱ ○	Nykyinen havu-/lehtipuu
⊗	Poistettava lehtipuu
~	Köynnös
o—o—o	Suunniteltu suojakaide, jalankulku- ja pyörätie
ME 1 ═	Melueste, tb-sokkeli, näkyvän sokkelipinnan korkeus 500 mm
ME 2 ═	Melueste, tb-sokkeli, näkyvän sokkelipinnan korkeus 800 mm
ME 3 ═	tb-melukaide, korkeus 1,2m (alikulkukäytävän kohdalla asennetaan reunapalkin päälle)

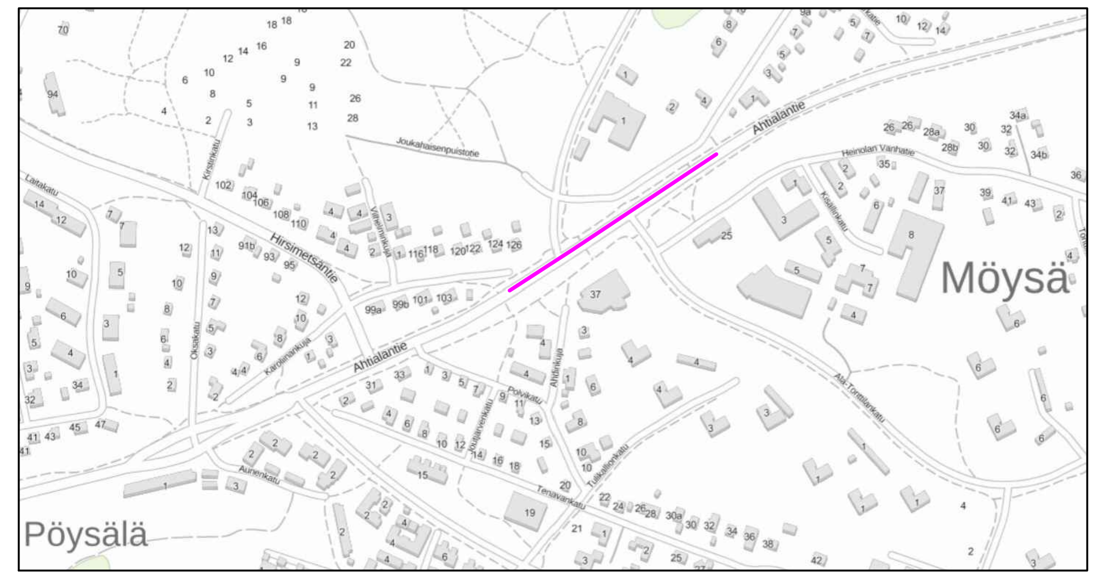
Möysä
Pöysälä
Ahtialantie
Hirsimetsäntie
Heinolan Vanhatie
Ala-Tonttilankatu

TUNNUS	MUUTOS	NIMIM.	PÄIVÄYS
A	-	-	-

WSP FINLAND OY
KELLOPORTINKATU 1 D
33100 TAMPERE
0207 884 11

SUUNNITTELIJA
Jani Heikura
TARK.
Jouni Sivenius
HYV.
Hannele Kemppi
TYÖNUMERO
312151

Muutos
Tela
Nähtävillä
ETRS-GK26 / N2000

Kohteen nimi:
Ahtialantie plv 950-1214
-asemapiirustus

Suunnitelmalaji:
Rakennussuunnitelma

Kaupunginosatunnus:
16. Möysä
Suunnittelija:
WSP
Mittakaava:
1:500

LAHDEN KAUPUNKI, TEKNINEN JA YMPÄRISTÖTOIMIALA
KAUPUNKIYMPÄRISTÖ

Suunnitelman päivämäärä: 28.8.2020 Mika Lastikka

Liittyy:
-
Piirustusnumero:
2018-12-108-K

N:\1500\310824_Ahtialantien_RS_vaihe_1\4_Tuote\43_dwg\Tulostus_dwg\RS2&3\106_107_108_asemapiirustus.dwg