


- MERKINNÄT**
- Asfaltti, ajorata
 - Asfaltti, jkpp
 - Asfaltti, pp (punainen sirotepintaus)
 - Nurmi A2
 - Betonikiverhous, harmaa, filliladonta, 278x138x80 mm ladontaperiaatteet piirustus 2018-12-410-K detaljit 1 ja 3
 - Maanpelteperenna, matala
 - Maanpeltepensas, matala kork. 0.5 m
 - Lehtipensas, kork. 1-1.5 m
 - Heinäistutus
 - Reunakivi, h=12cm
 - Madallettu reunakivi, h=0 cm
 - Reunakivein ajoradan reuna
 - Nupukivirajaus, harmaa graniitti, 140x140x220 mm, asennus maakosteaanbetoniin, h=0 cm
 - Suunniteltu saloja ja saloajaputken tarkastuskaivo
 - Suunniteltu hulevesiviemäri, niiläkansi, tarkastuskaivo ja kitakansi
 - Suunniteltu valaisin
 - Nykyinen valaisin/poistettava valaisin
 - Nykyinen havu/lehtipuu, pensasaita
 - Poistettava havu/lehtipuu, pensasaita
 - Istutettava lehtipuu, tark. piirustus 2018-12-410-K: Detalji 2
 - Köynnös
 - Meluste, erillisen suunnitelman mukaisesti
 - Melukaide, erillisen suunnitelman mukaisesti
 - Pysäkkikatot, AluShel Oy, malli B2-U, 1570x2900 mm h=2200 mm seinälevyt vaalean harmaa RAL7046, profiili hopean harmaa RAL9006, katon lippa Lahden sininen RAL 5017
 - Roska-astia, Lehtovuori, malli City 100, 868 mm (kork) x 400 mm (halk) väri RAL 7024, kiinnitys betonijalustaan
 - Polkupyöräkatot, Lehtovuori, malli Basic 5020, 4690x2465 mm h=2420 mm, väri RAL7024, pulttikinnitys maahan asennettavain betoniperustuksin Katoksessa runkolukittavat telineet 5 kpl, Lehtovuori, malli U2, 1000x900 mm, väri RAL7024
 - Hulevesien biosuodatuspaine, tark. piirustus 2018-12-409-K

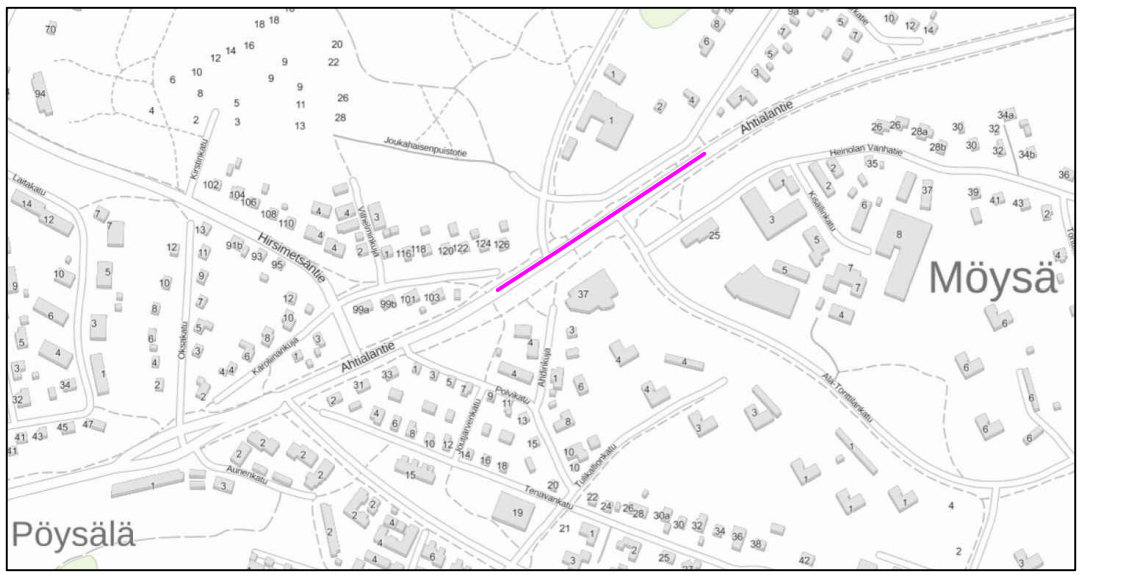

Lyhenne	Tieteellinen nimi	Suomenkielinen nimi	Taimikoko	Taimityyppi	Taimiväli (cm)	kpl/m2	kpl	m ²
LEHTIPUUT								
Be pu	Betula pubescens	Hieskoivu	rym 10-12	pa/at	suunnitelman mukaisesti		5	
Ti vu	Tilia vulgaris	Puistolohmus	rym 16-18	pa/at	suunnitelman mukaisesti		1	
LEHTIPENSAAT								
Di se	Diervilla sessilifolia 'Rusko'	Rusovuohenkuusama	40-60	at/pj	80	1,5	50	52
Ph le	Philadelphus xlemoinei	pikkujasmike	40-80	at/pj	70	2	100	57
Ri gl	Ribes glandulosum	pikkuerukka	20-40	at/pj	70	2	62	50
Sp ch	Spiraea chamaedryfolia var ulmifolia	Lumiangervo	40-60	at/pj	80	1,5	207	201
Sp de	Spiraea densiflora	Rinneangervo	20-40	at/pj	65	2,5	139	108
St in	Stephanandra incisa 'Crispa'	seppelvarpu	20-40	at/pj	70	2	426	280
HEINÄT								
De ce	Deschampsia cespitosa 'Goldshleier'	Numilauha	P11	at	40	6	150	33
Le ar	Leymus arenarius	Rantavehna	P11	at	50	4	512	186

A			
TUNNUS	MUUTOS	NIMIM.	PAIVAYS
WSP FINLAND OY KELLOPORTINKATU 1 D 33100 TAMPERE 0207 884 11		SUUNNITTELIJA Jari Usvajärvi TARK. Jouni Sivenius HYV. Hannele Kemppi	TYÖNUMERO 312151
Muutos			
Tela			
Nähtävillä	ETRS-GK26 / N2000		
Kohteen nimi:	Ahtialantie plv 950-1214 -katuviherosuunnitelma		Kaupunginosatunnus: 16. Möysä
Suunnittelija:	WSP	Mittakaava: 1:500	
Suunnitelmalaji:	Rakennussuunnitelma		
LAHDEN KAUPUNKI, TEKNINEN JA YMPÄRISTÖTOIMIALA KAUPUNKIYMPÄRISTÖ	Liittyy: -		
Suunnitelman päivämäärä: 31.8.2020	Mika Lastikka	Piirustusnumero: 2018-12-110-K	