


AHTIALANTIEN MELUESTEET

Kaupunkikuvallinen ilme

19.6.2019

ESIMERKKI 2,5 M KORKEASTA ELEMENTISTÄ

Elementtien korkeus vaihtelee: 2,0 / 2,5 / 3,0 m

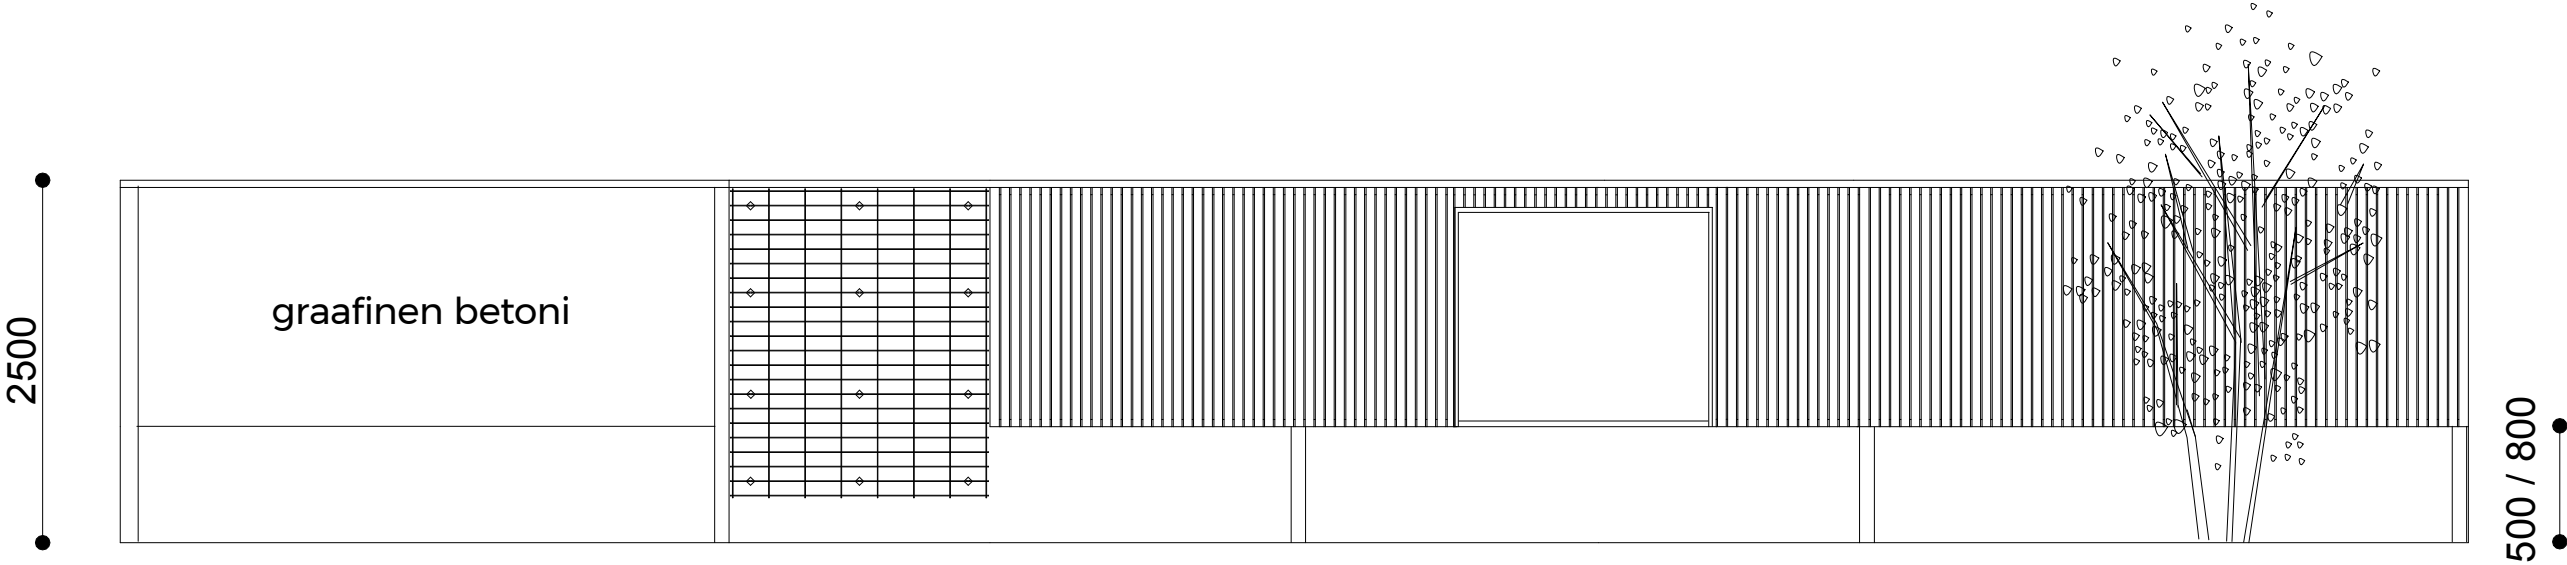


GRAAFINEN BETONI, VAKIOAIHE



- "IKAT"

<http://www.graphicconcrete.com/fi/tuotteet/gc-collection/ikat/>

tumma kiviaines, vaaleanharmaa sementti, detalji

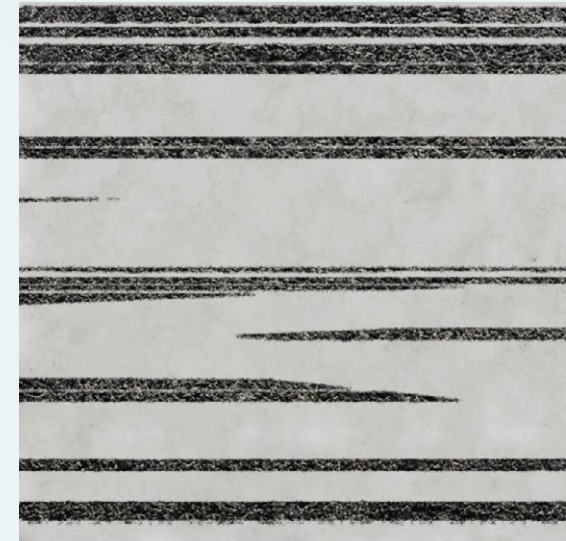


saumattomasti jatkuva vakio-kuvio, korkeus 3200mm

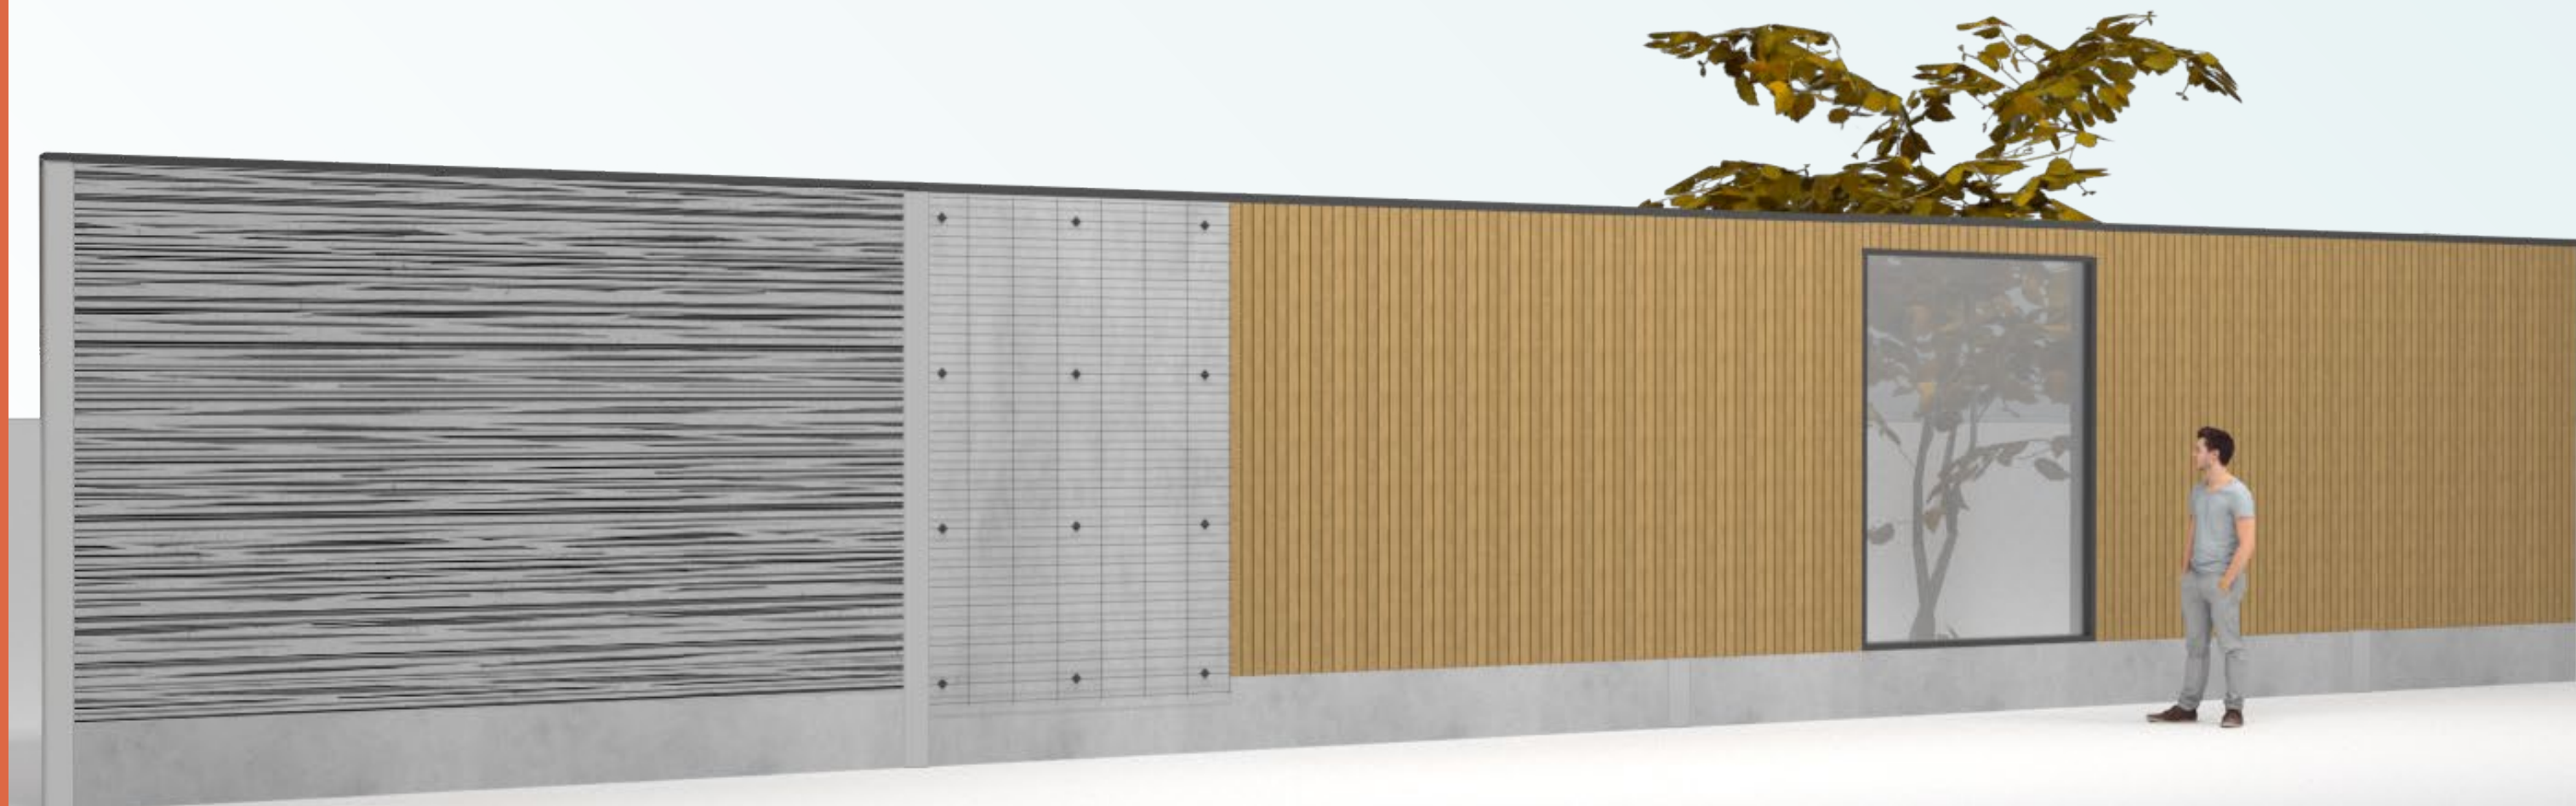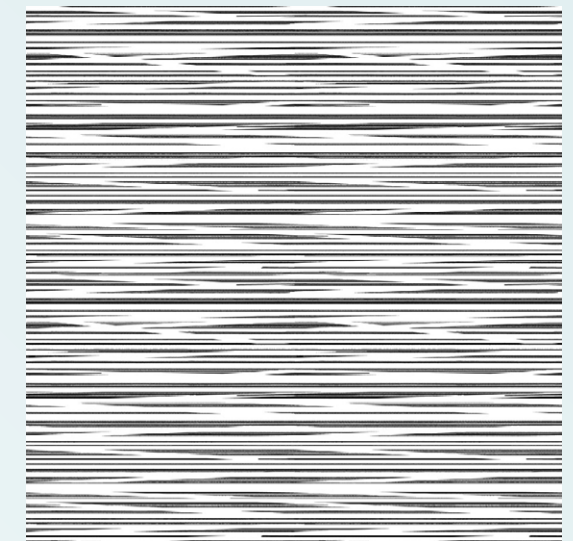

GRAAFINEN BETONI, VALOKUVA


Graafisen betonin kuorielementti on yhden betonielementin mittainen, ja rajautuu alareunastaan samalle tasolle kuin puulaudoitus

Käytettävän valokuvan resoluutio 300dpi
(minimiresoluutio 150dpi) Valokuva rasteroidaan

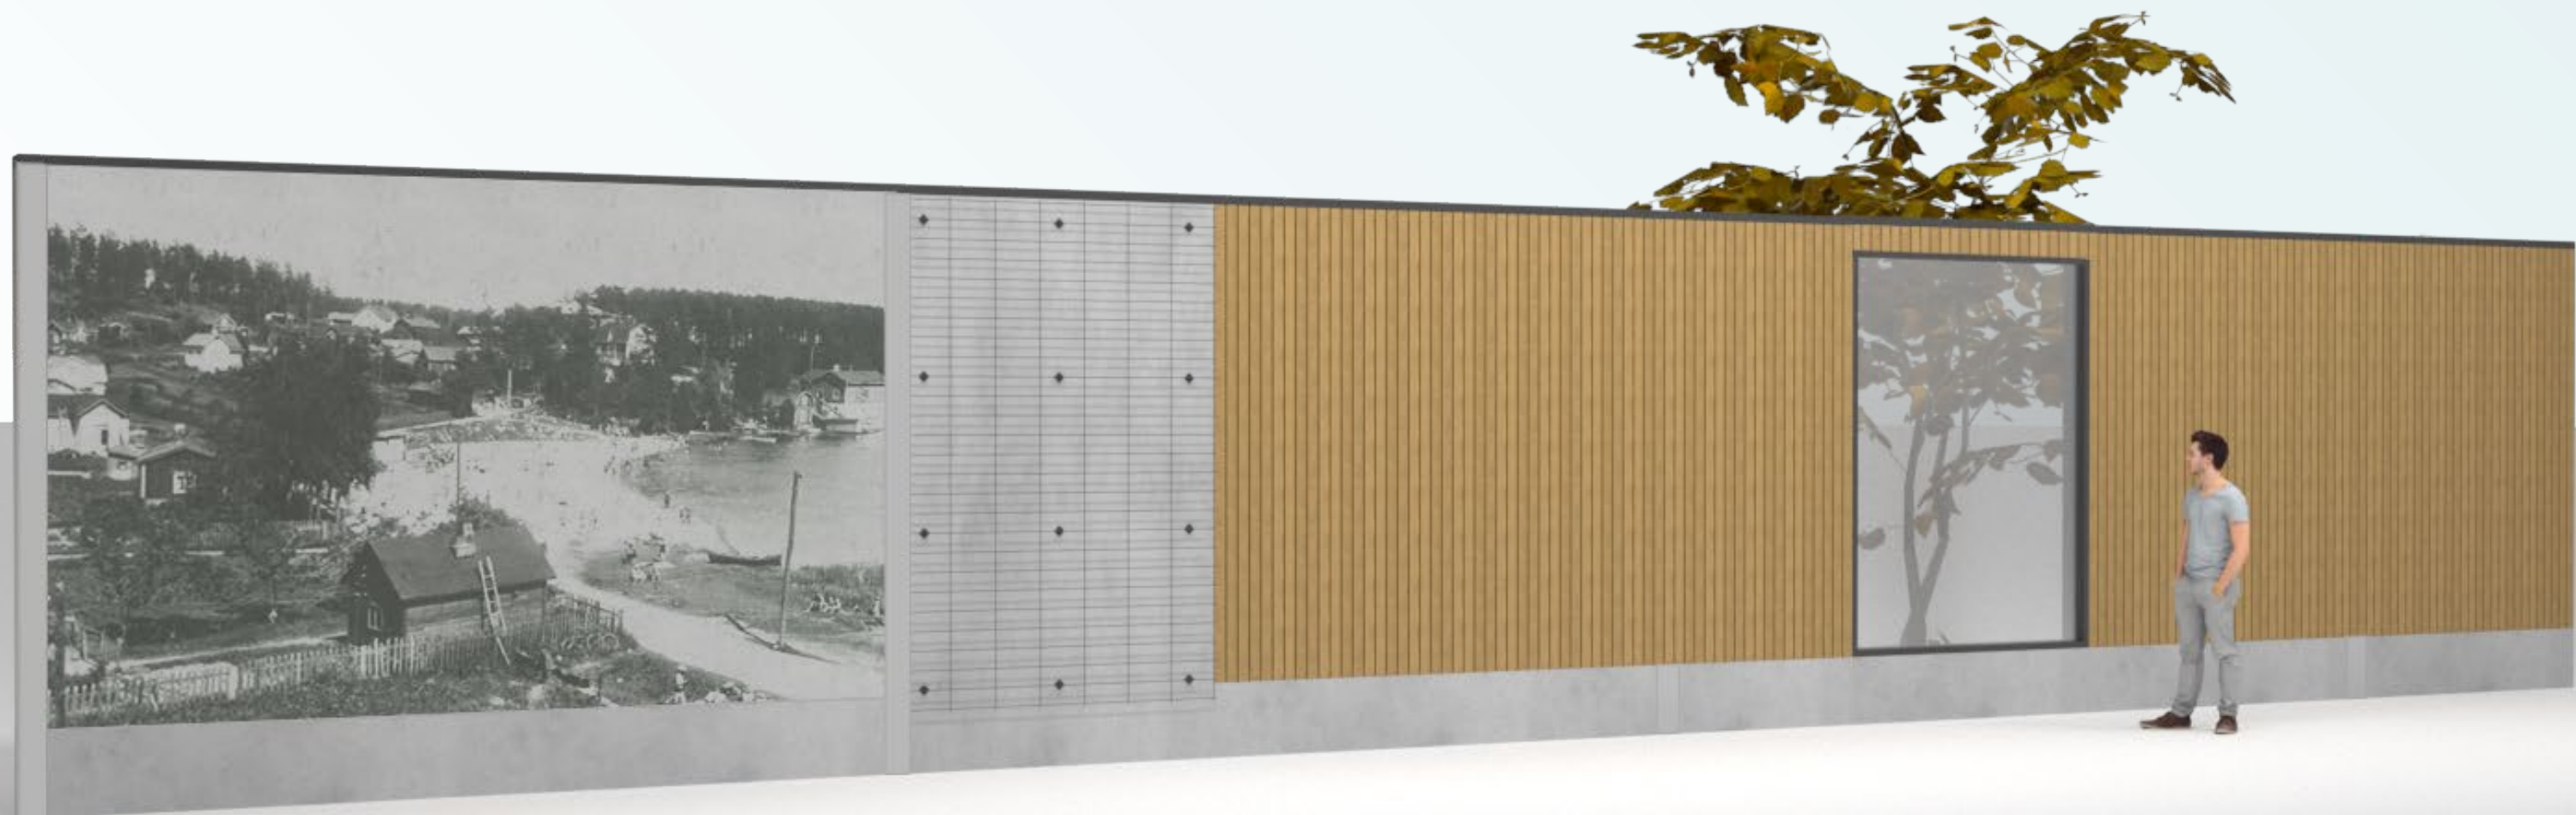


PUURIMOJEN VÄRISÄVYT


Suositellaan n. 1m2 koemaalausta/väri oikealla materiaalilla ja pohjamaalilla ennen lopullisen värin valintaa.
Koemaalausta varten voidaan kokeilla useampaa sävyä/ väri.

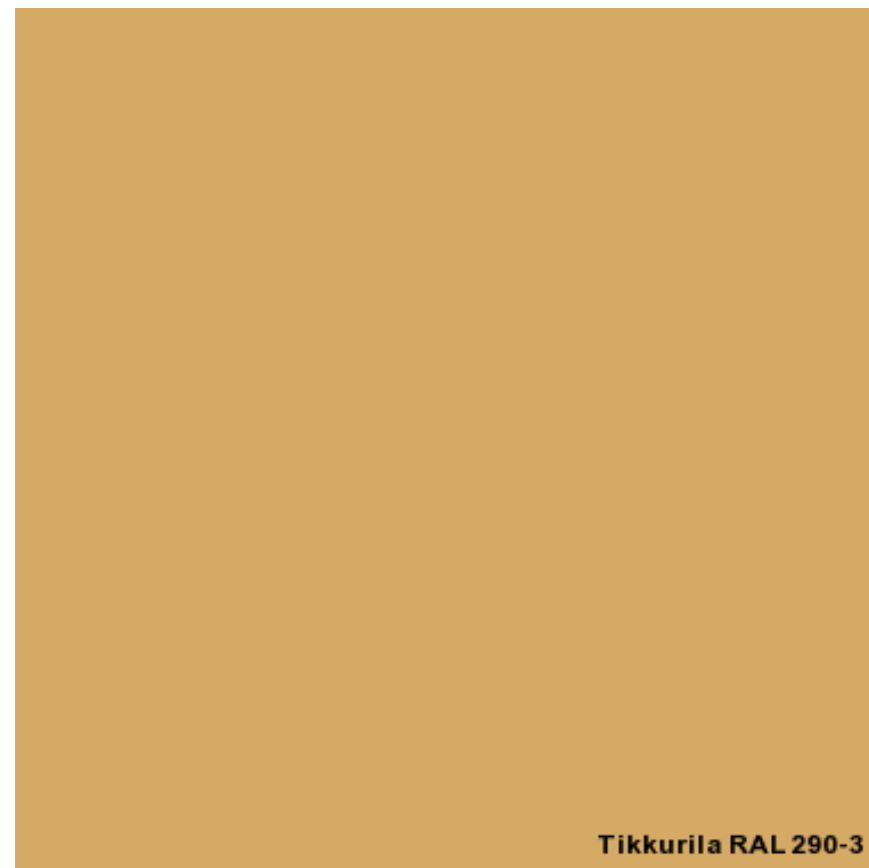

RAL 290-3

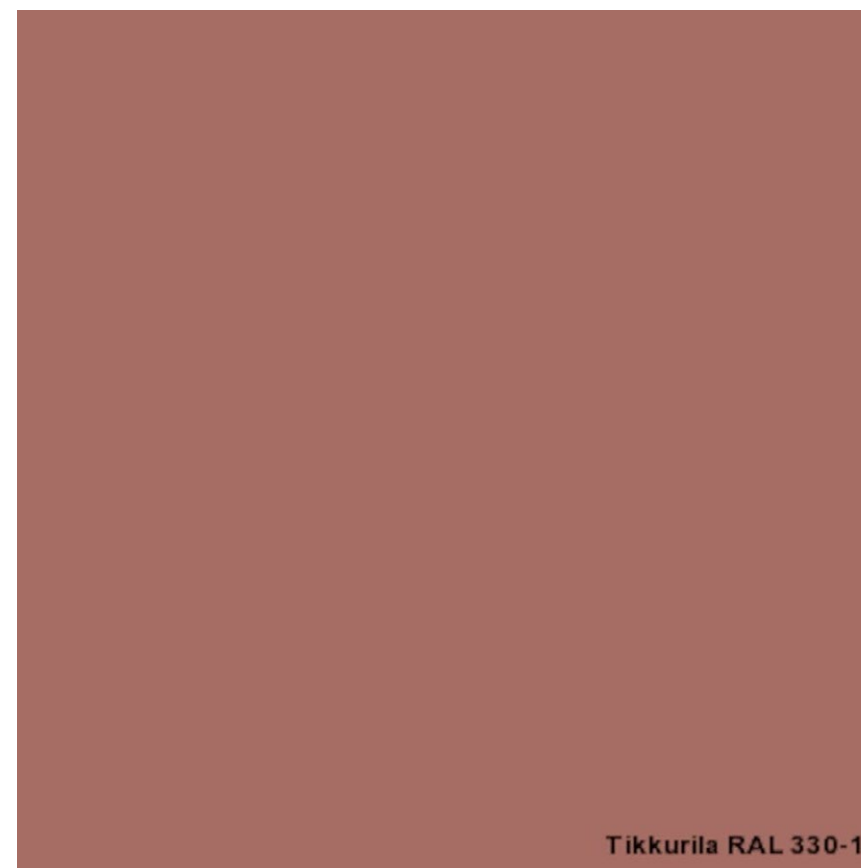

RAL 330-1

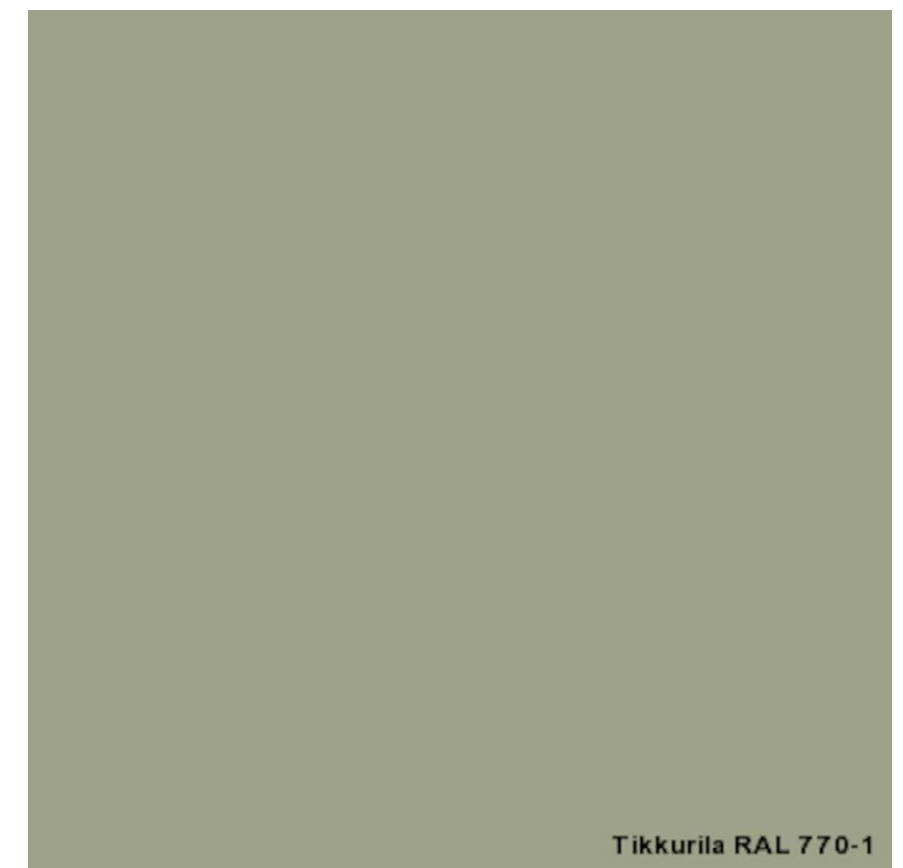

RAL 770-1


VÄRI-INSPIRAATIO: AHTIALANTIEN RAKENNUKSET




VÄRIT, KÖYNNÖKSIEN JA IKKUNOIDEN SEKÄ GRAAFISEN BETONIN ALUSTAVAT SIJAINNIT



Pysäkin yhteyteen tulee graafista betonia (historiallinen valokuva)

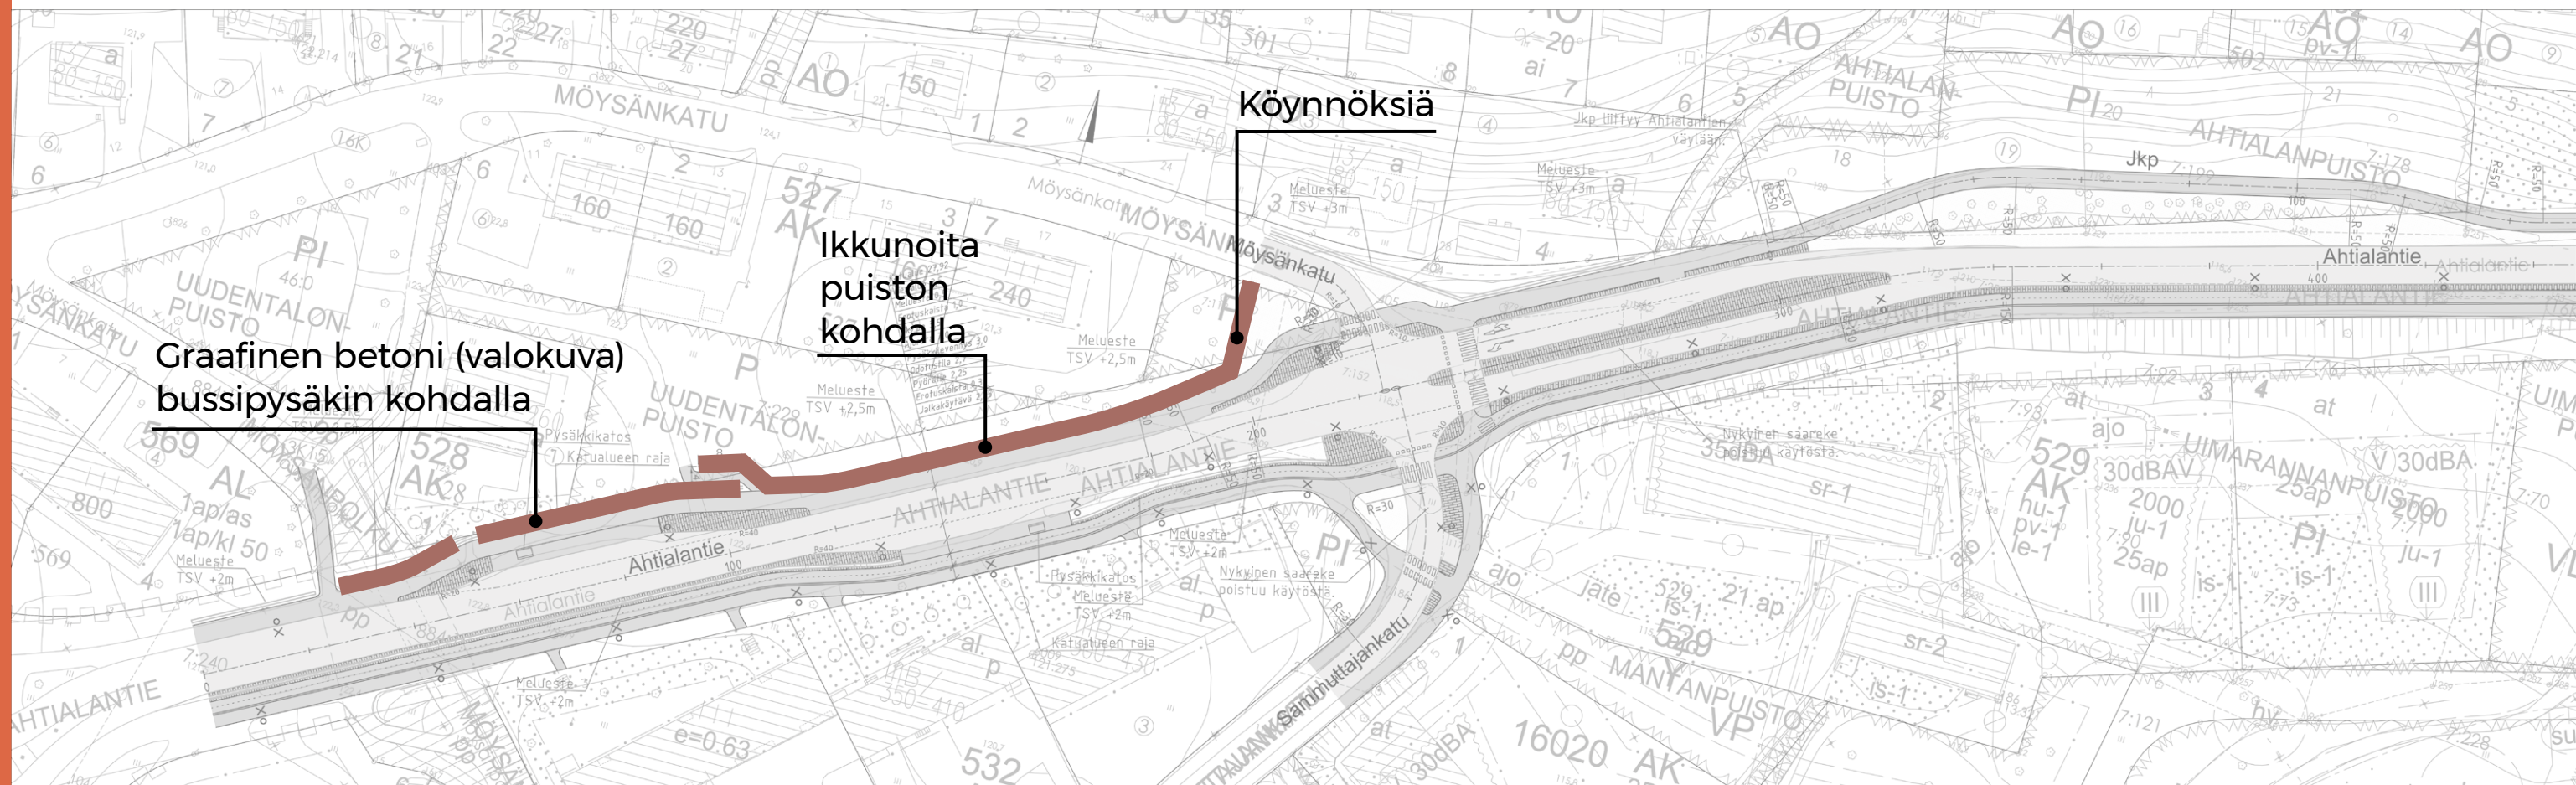

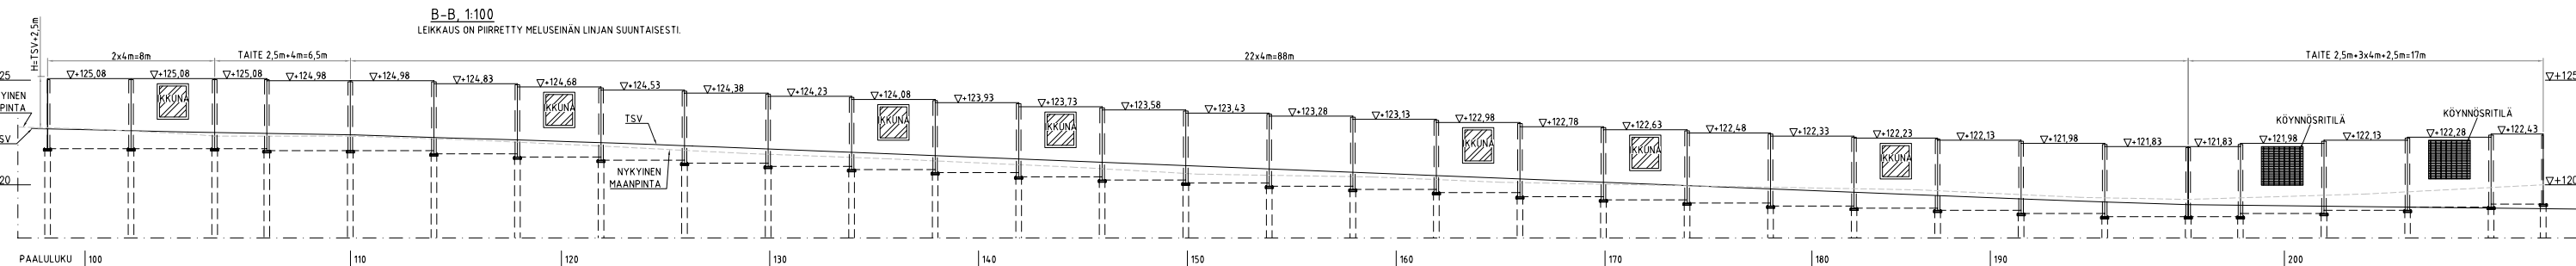

LUONNOS 6.5.2019		
Muutos _____ Tietä _____ Nähtäville _____		
ETRS-GK26 / NZ000		
Keskien nimi: Ahtialantie pty 0-340 Melusteet, Siipintipustus / Pituusleikkaukset Suunnittelijat: Rakennus-suunnitelma	16 Mäylä Suunnitelma WSP O. Rantanen	Mittakaava 1:250 1:100
LÄHDEN KAUPUNKI, TEKNINEN JA YMPÄRISTÖTÖIMIALA KAUPUNKIYMPÄRISTÖ		
Suunnitelman odotusajat		
Pienetuloisuus		

VÄRIT, KÖYNNÖKSIEN JA IKKUNOIDEN SEKÄ GRAAFISEN BETONIN ALUSTAVAT SIJAINNIT



Pitkään aitaosuuteen tulee graafista betonia (vakiokuvio IKAT). Graafista betonia voisi olla useammassakin kohdassa (esim. yhteensä 4 elementtiä) rytmittämässä pitkää aitaa.

