



POIKKILEIKKAUS A-A

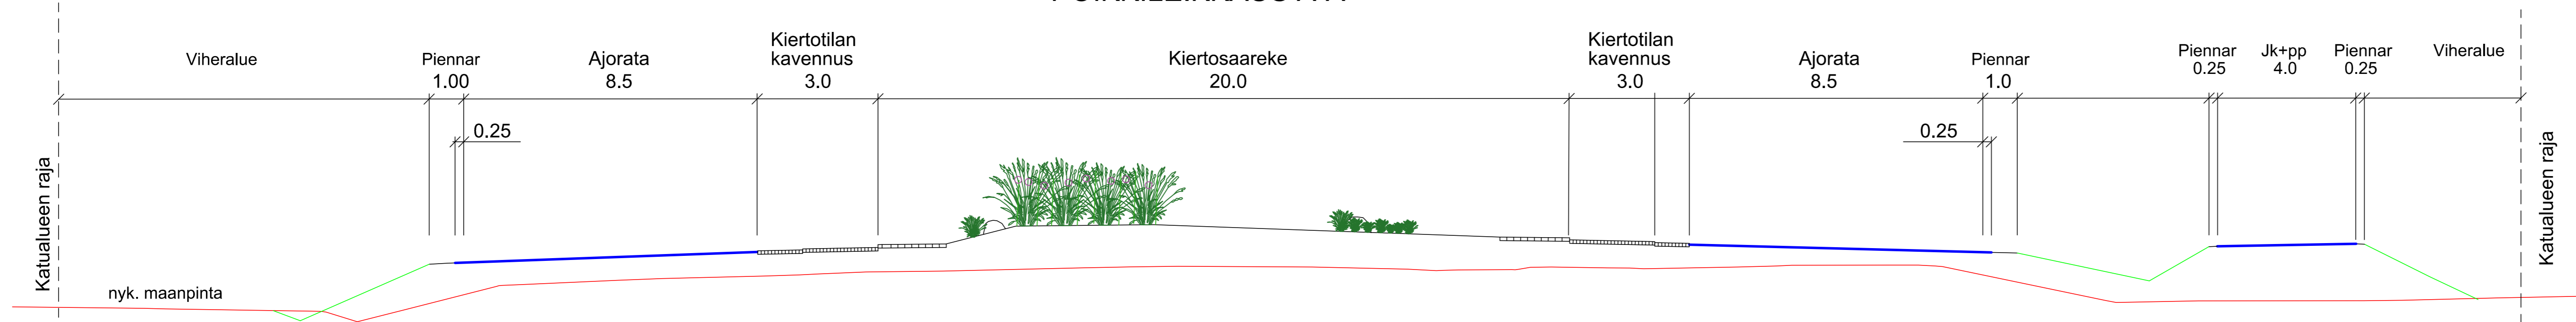

POIKKILEIKKAUS B-B

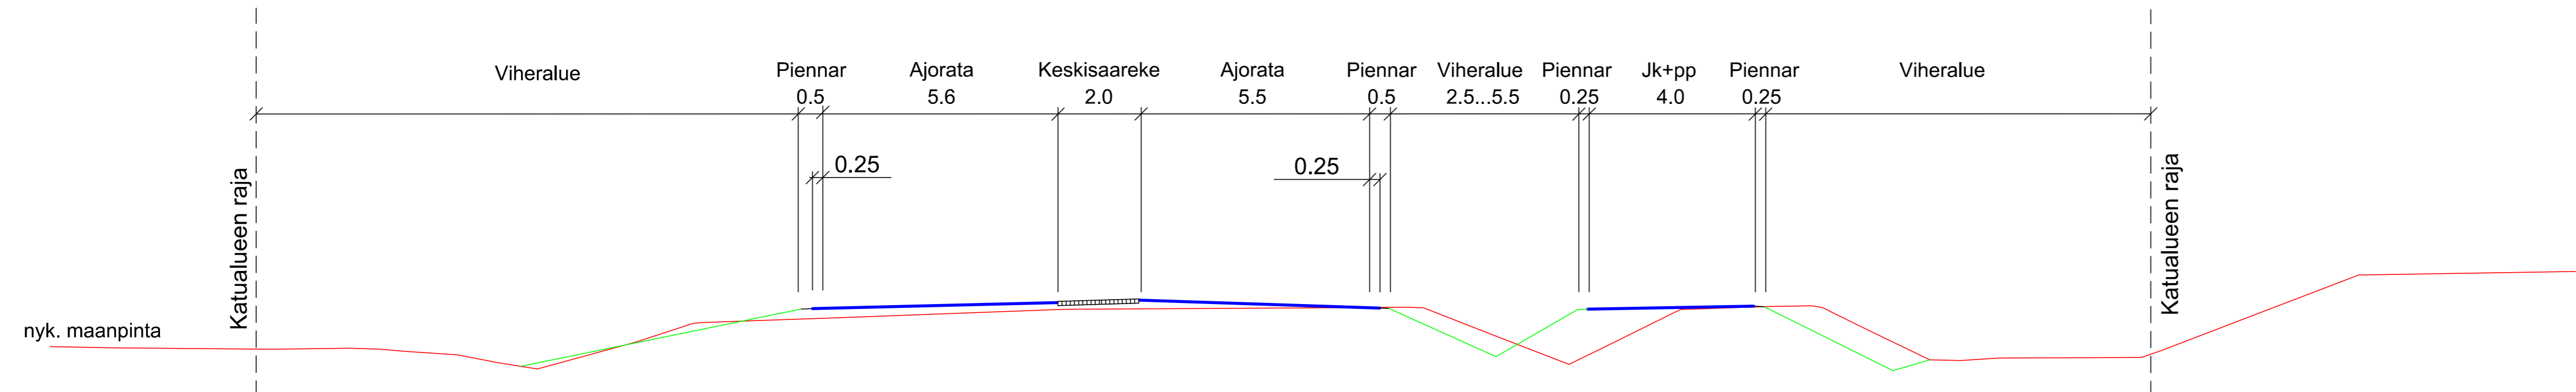

ESIKOPIO 14.10.2022

| | | |
|---|---|--|
| RevA | ETRS-GK26 / N2000 | |
| Nähtävillä / Tyla | Kaupunginosatunnus: 27 Hennala, 29 Okeroinen | |
| Kohteen nimi: Ala-Okeroistentien kiertoliittymä - poikkileikkaukset | Hyväksymispäivä: xx.xx.2022 | |
| Suunnittelija: AFRY T. Salmentausta S-M. Sahinoja | Mittakaava: 1:100 | |
| Suunnitelmalaji: Katusuunnitelma | Puirustusnumero: X | |
| LAHDEN KAUPUNKI, KAUPUNKIYMPÄRISTÖN PALVELUALUE KAUPUNKISUUNNITTELU | | |
| Suunnitelman päivämäärä ja hyväksyjä: XX.XX.2022 Pirkko-Leena Jakonen | | |