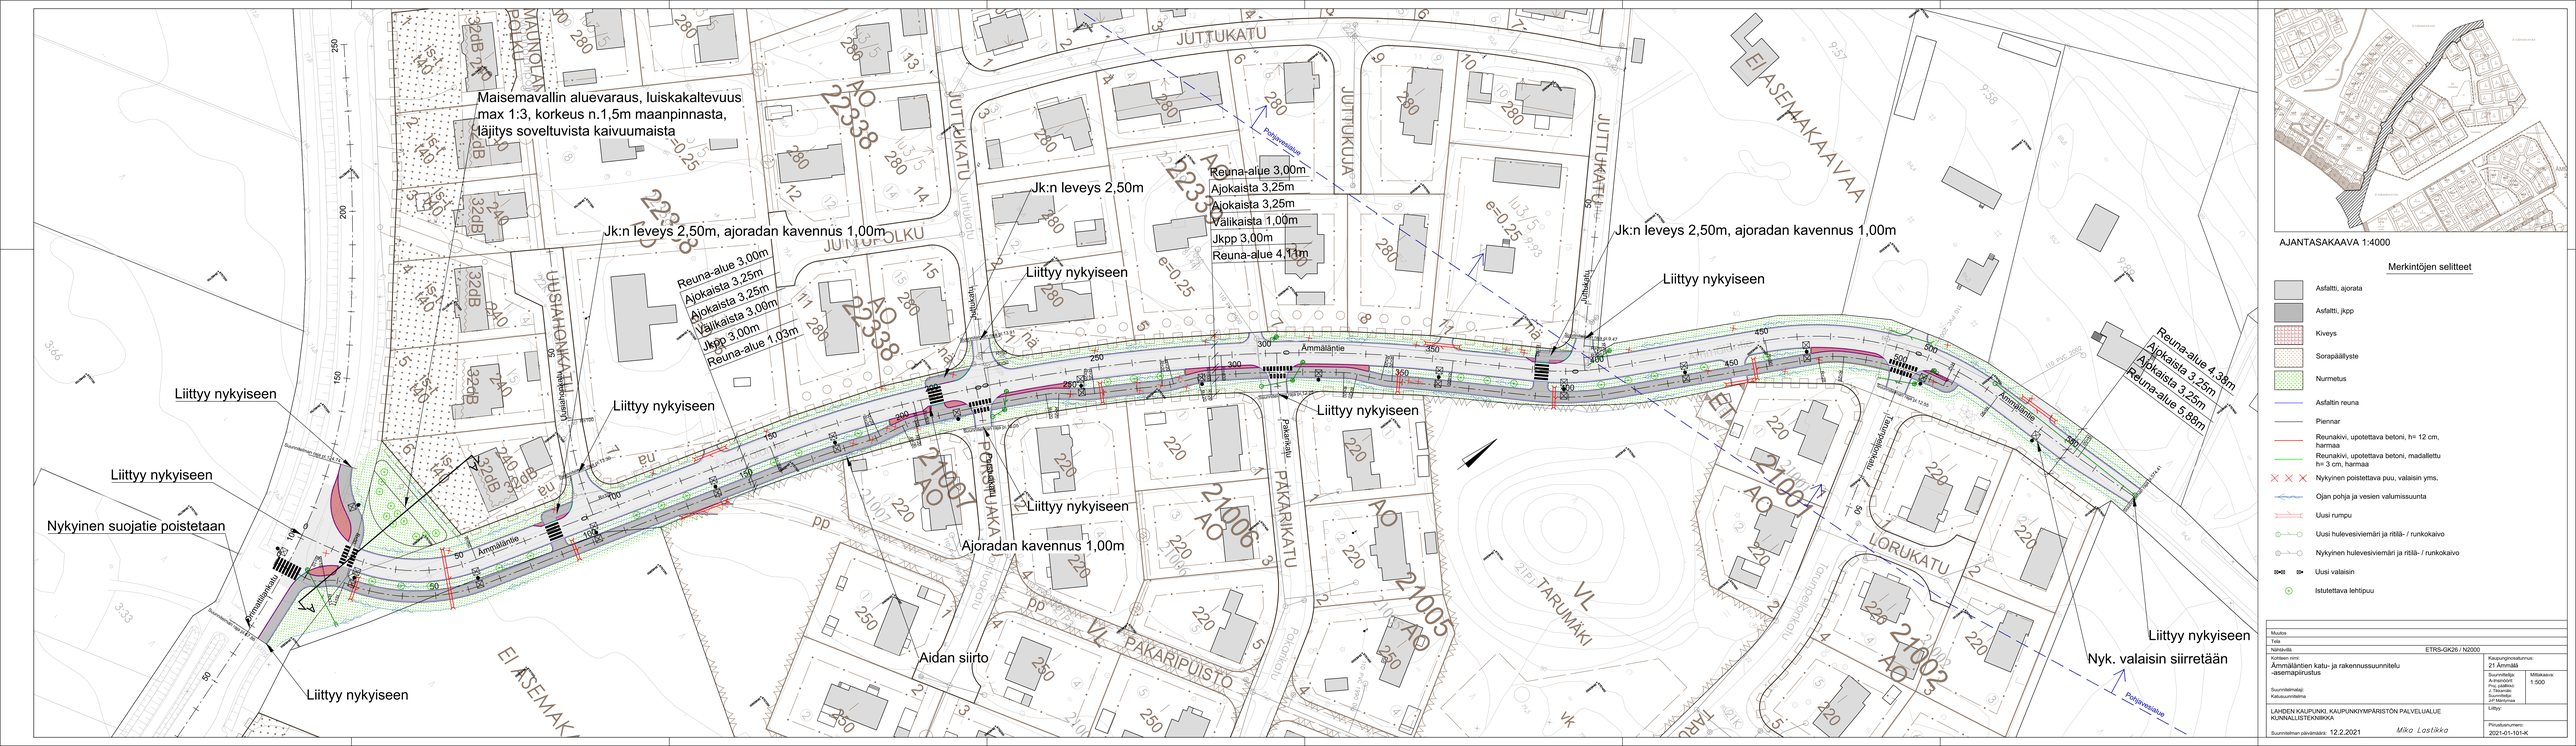

AJANTASAKAAVA 1:4000

Merkintöjen selitteet

- Asfaltti, ajorata
- Asfaltti, jkpp
- Kiveys
- Sorapäällyste
- Nurmetus
- Asfaltin reuna
- Piennar
- Reunakivi, upotettava betoni, h= 12 cm, harmaa
- Reunakivi, upotettava betoni, madallettu h= 3 cm, harmaa
- Nykyinen poistettava puu, valaisin yms.
- Ojan pohja ja vesien valumissuunta
- Uusi rumpu
- Uusi hulevesiviemäri ja rittä- / runkokaivo
- Nykyinen hulevesiviemäri ja rittä- / runkokaivo
- Uusi valaisin
- Istutettava lehtipuu

Muutos	
Tila	
Nähtävillä	ETRS-GK26 / N2000
Kaduken nimi: Ämmälänten katu- ja rakennussuunnitelu -asemapiirustus	Kaupunginosanumero: 21 Ämmälä
Suunnittelija(t): Kaikuunmäkima	Suunnittelija: Ari Ikäheimo, Arkkitehti, Jussi Tanskala, Suunnittelija, Jyri Mäntymaa
	Mittakaava: 1:500
Liittyy:	
LAHDEN KAUPUNKI, KAUPUNKIYMPÄRISTÖN PALVELUALUE KUNNALLISTEKNIIKKA	Piirustusnumero: 2021-01-101-K
Suunnitelman päivämäärä: 12.2.2021 Mika Lastikka	