


Asemapiirustus
Hiekkakentän
portaat
1:100

6b

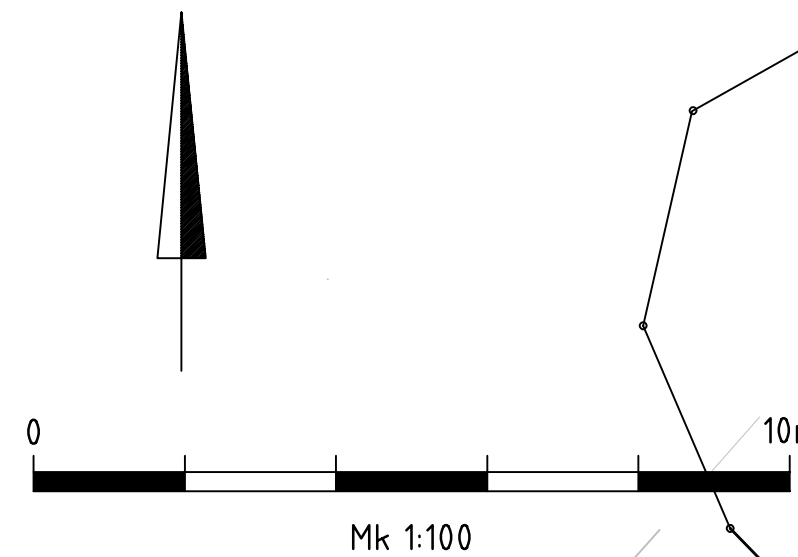

Mk 1:100

Tyypipoikkileikkaus
Hiekkakentän portaat
1:50

+136.0

+136.0

+135.0


+134.0

+133.0

+132.0

Nykyiset askelmat puretaan
pohja tasataan murskeella
graniittiporaat asennetaan
raudoitettuun betoniin

Kaide molemmin puolin portaita

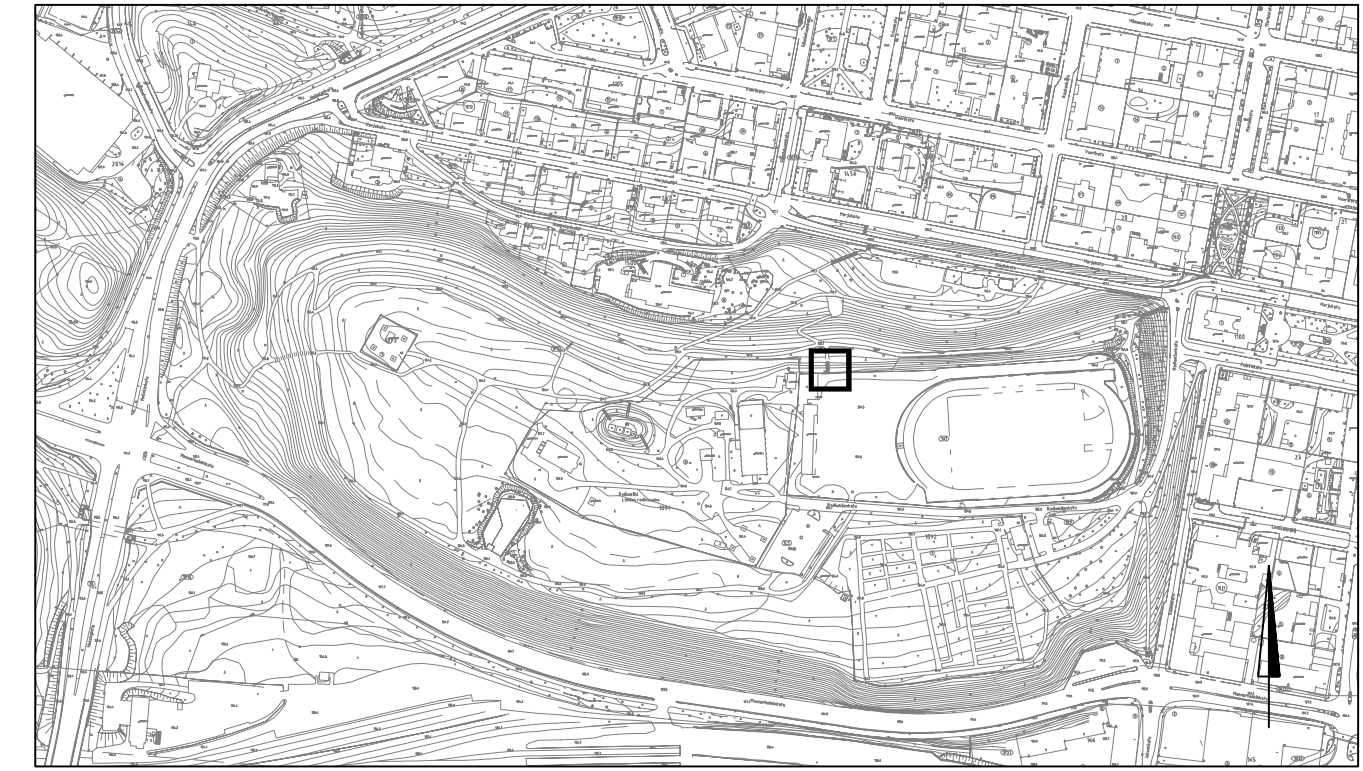

PIIRUSTUSMERKINNÄT



LUONNOS 29.10.2021

RevA	ETRS-GK26 / N2000	
Nähtävillä / Tyla	Kaupunginosatunnus: 1 Keski-Lahti	
Kohteen nimi: Radiomäki -asemapiirustus -leikkaus Hiekkakentän portaat	Hyväksymispäivä: X	
Suunnittelija: Ramboll K. Mönkäre E. Tavast J. Matilainen	Mittakaava: 1:100 1:50	
LAHDEN KAUPUNKI, KAUPUNKIYMPÄRISTÖN PALVELUALUE KAUPUNKISUUNNITTELU	Piirustusnumero: 2021-33-106-K	
Suunnitelman päivämäärä ja hyväksyjä: XX.XX.XXXX Pirkko-Leena Jakonen		