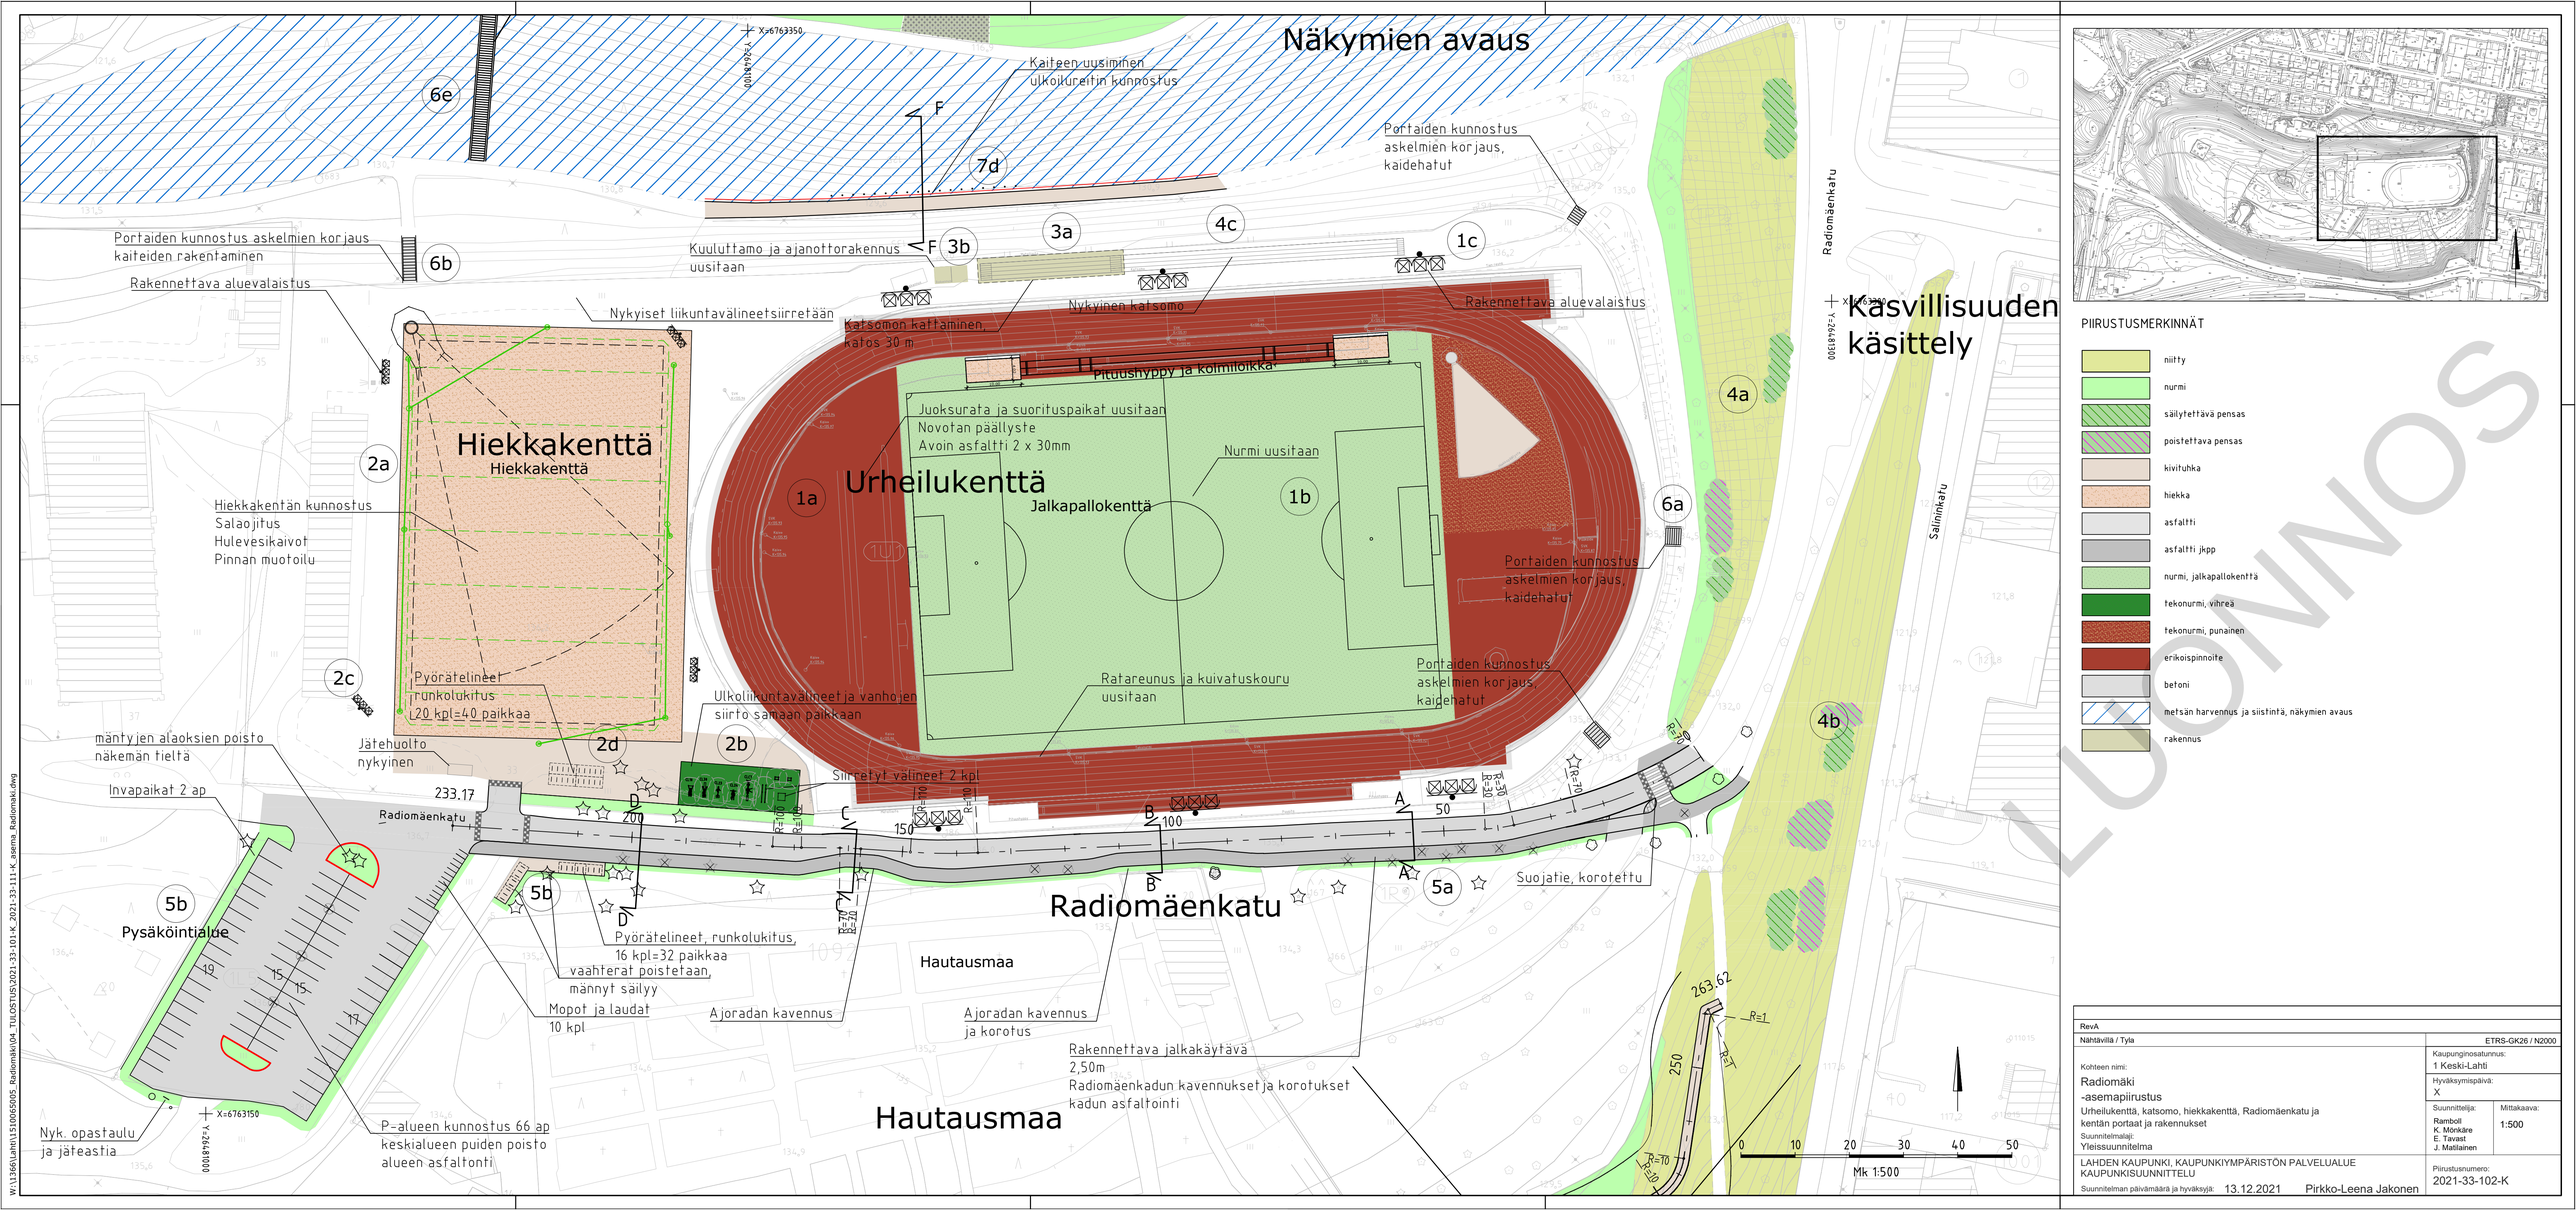
Näkymien avaus
Käsvillisuuden käsittely
Urheilukenttä
Jalkapallokenttä
Hiekkakenttä
Hiekkakenttä
Radiomäenkatu
Hautausmaa
Pysäköintialue
Radiomäenkatu
Salininkatu
Kaiteen uusiminen ulkoilureitin kunnostus
Portaiden kunnostus askelmien korjaus, kaidehatut
Portaiden kunnostus askelmien korjaus kaiteiden rakentaminen
Rakennettava aluevalaistus
Kuuluttamo ja ajanottorakennus uusitaan
Nykyiset liikuntavälineetsiirretään
Nykyinen katsomo
Katsomon kattaminen, katos 30 m
Pituushyppy ja kolmiloikka
Juoksurata ja suorituspaikat uusitaan
Novotan päällyste
Avoin asfaltti 2 x 30mm
Nurmi uusitaan
Ratareunus ja kuivatuskouru uusitaan
Hiekkakentän kunnostus
Salaojitus
Hulevesikaivot
Pinnan muotoilu
Pyörätelineet runkolukitus 20 kpl=40 paikkaa
Jätehuolto nykyinen
Ulkoiliikuntavälineet ja vanhojen siirto samaan paikkaan
Siirretyt välineet 2 kpl
mäntyjen alaoksien poisto näkemän tieltä
Invapaikat 2 ap
Mopot ja laudat 10 kpl
Pyörätelineet, runkolukitus, 16 kpl=32 paikkaa
vaahterat poistetaan, männyt säilyy
Ajoradan kavennus
Ajoradan kavennus ja korotus
Rakennettava jalkakäytävä 2,50m
Radiomäenkadun kavennukset ja korotukset
kadun asfaltointi
Suojatie, korotettu
P-alueen kunnostus 66 ap
keskialueen puiden poisto
alueen asfaltonti
Nyk. opastaulu ja jäteastia
1a
1b
1c
2a
2b
2c
2d
3a
3b
4a
4b
4c
5a
5b
6a
6b
6e
7d
PIIRUSTUSMERKINNÄT
niitty
nurmi
säilytettävä pensas
poistettava pensas
kivituhka
hiekka
asfaltti
asfaltti jkpp
nurmi, jalkapallokenttä
tekonurmi, vihreä
tekonurmi, punainen
erikoispinnoite
betoni
metsän harvennus ja siistintä, näkymien avaus
rakennus
LUONNOS
RevA
Nähtävillä / Tyla
ETRS-GK26 / N2000
Kohteen nimi:
Radiomäki
-asemapiirustus
Urheilukenttä, katsomo, hiekkakenttä, Radiomäenkatu ja kentän portaat ja rakennukset
Kaupunginosatunnus:
1 Keski-Lahti
Hyväksymispäivä:
X
Suunnittelija:
Ramboll
K. Mönkäre
E. Tavast
J. Mattilainen
Mittakaava:
1:500
Suunnitelmalaji:
Yleissuunnitelma
LAHDEN KAUPUNKI, KAUPUNKIYMPÄRISTÖN PALVELUALUE
KAUPUNKISUUNNITTELU
Piirustusnumero:
2021-33-102-K
Suunnitelman päivämäärä ja hyväksyjä:
13.12.2021
Pirkko-Leena Jakonen
Mk 1:500
W:\13360\Lahti\1510065005_Radiomaki\04_TULOSTUS\2021-33-101-K_asema_Radiomaki.dwg