
LAHTI

2021

# Hennalan katujen rakentaminen

Työmaan tilanne vko 19/2021

Hennalan katu-urakassa rakennetaan nyt Helsingintielle uutta alikulkua ja kahta uutta kiertoliittymää. Moottoriajoneuvoliikenne on siirretty poikkeusreitille. Työt jatkuvat myös muualla alueella.

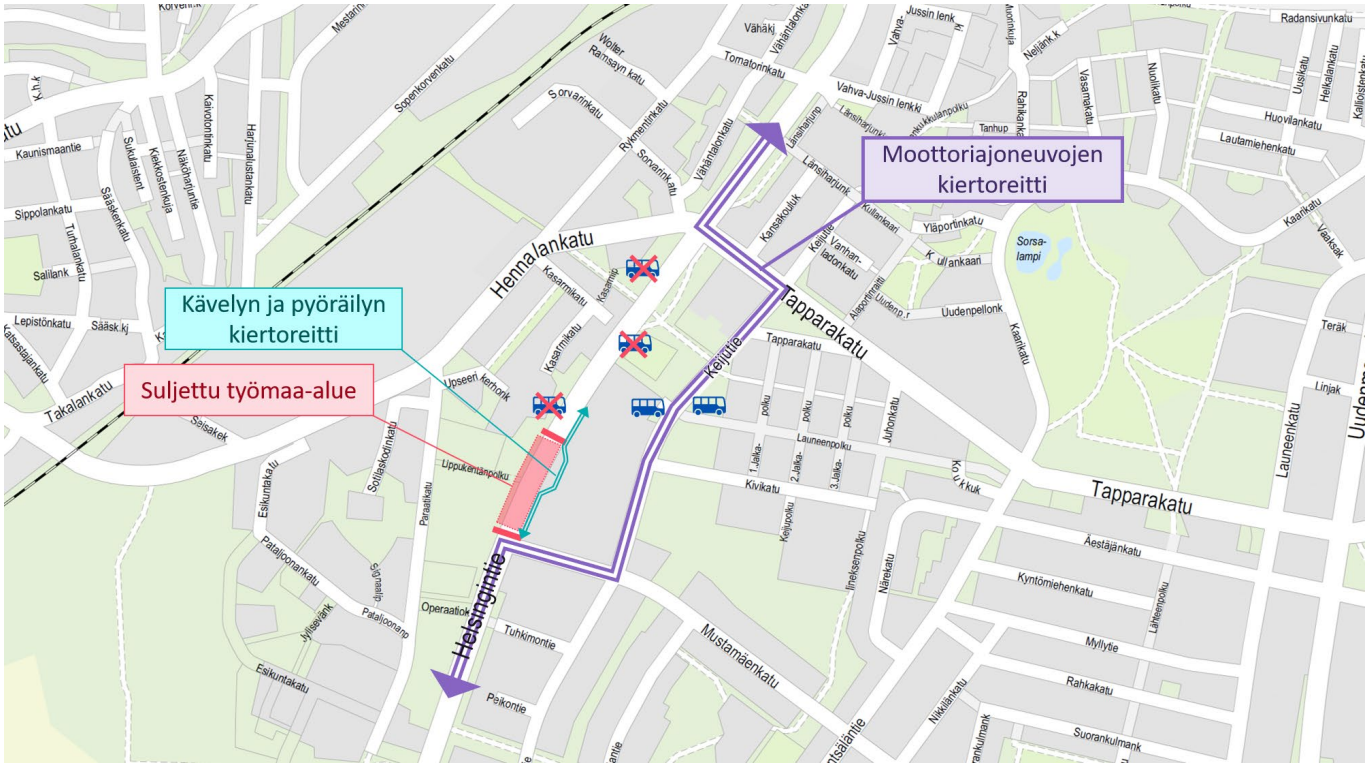


## 1. Käynnissä olevat työvaiheet

- Liikennejärjestelyjen täydennyksiä Helsingintiellä ja Ulaanikadulla
- Helsingintien / Ulaanikadun kiertoliittymässä, Ulaanikadun / Marssikadun / Kenttätien kiertoliittymässä, Operaatiokadulla, Operaatiokadun /Helsingintien kiertoliittymässä ja Marssikadulla maanleikkausta ja rakennekerrosten tekoa
- Vanhojen aitojen purkua
- Lippukentän alikulkusillan rakentamisen vaatimat kiertoreittijärjestelyt Mustamäenkadun, Keijutien ja Tapparakadun kautta

## 2. Aloitettavat työvaiheet lähiviikkoina

- Helsingintien / Ulaanikadun kiertoliittymän, Helsingintien / Operaatiokadun kiertoliittymän ja Ulaanikadun / Marssikadun / Kenttätien kiertoliittymien olemassa olevien johtojen siirrot lopullisille reiteille sekä kunnallisteknisten putkitusten rakentaminen
- Loppujen puiden poisto Lippukentän alikulkusillan kohdalta
- Olemassa olevien johtojen siirto Lippukentän alikulkusillan kohdalla sekä sillan kaivannon teko
- Marssikadun, Lippukentänpolun, Helsingintien uusien linja-autopysäkkien sekä yllä mainittujen kiertoliittymien maanleikkaus- ja pengerrystyöt sekä rakennekerrostyöt

**Lahden kaupunki** Harjukatu 31, PL 202 15101 Lahti Puh. 03 814 11 kirjaamo@lahti.fi www.lahti.fi Y-0149669-3

- Vesihuollon rakentaminen Helsingintien varteen, Marssikadulle, Paraatikadun päähän, Itsenäisyyden puistoon sekä Operaatiokadulle

## 3. Huomioitavaa

- Helsingintiellä ja Ulaanikadulla ovat voimassa työnaikaiset nopeusrajoitukset. Yleinen nopeusrajoitus työmaan kohdalla on 50 km/h.
- Tulevien kiertoliittymien kohdalle asennetaan ajorataa kaventavia sulkupylväitä ja sulkuaitoja sekä nopeusrajoitus pudotetaan 30km/h.
- Lippukentän alikulkusillan rakentamisen vuoksi liikenne siirtyy kiertoreitille 11. -12.5 välisenä yönä ja tulee olemaan kiertoreitillä ensi syksyyn asti, noin puoli vuotta.
- Työmaan kohdalla katualueella liikkuu työkoneita ja työntekijöitä.
- Autoilijoiden ja kevyen liikenteen tulee varautua lyhytkestoisiin liikenteen pysäytyksiin.


- Lisätietoihin Hennalan alueesta ja suunnitteluaineistoon voi tutustua täältä: *www.lahti.fi/hennala*
- Lue joukkoliikenteen poikkeusjärjestelyistä tarkemmin Lahden seudun liikenteen verkkosivuilta: *https://www.lsl.fi/hairiotiedotteet/linjat-12-12b-ja-12r-poikkeusreitilla-8-5-alkaen/*

**Kysy lisää:**

Jani Tuhkanen, katupäällikkö, jani.tuhkanen@lahti.fi, p. 050 559 4102 / Lahden kaupunki

Aki Lehtinen, työmaapäällikkö, aki.lehtinen@grk.fi, p. 040 528 3732 / GRK Infra Oy

Sampo Eskola, työmaainsinööri, sampo.eskola@grk.fi, p. 050 345 2203 / GRK Infra Oy

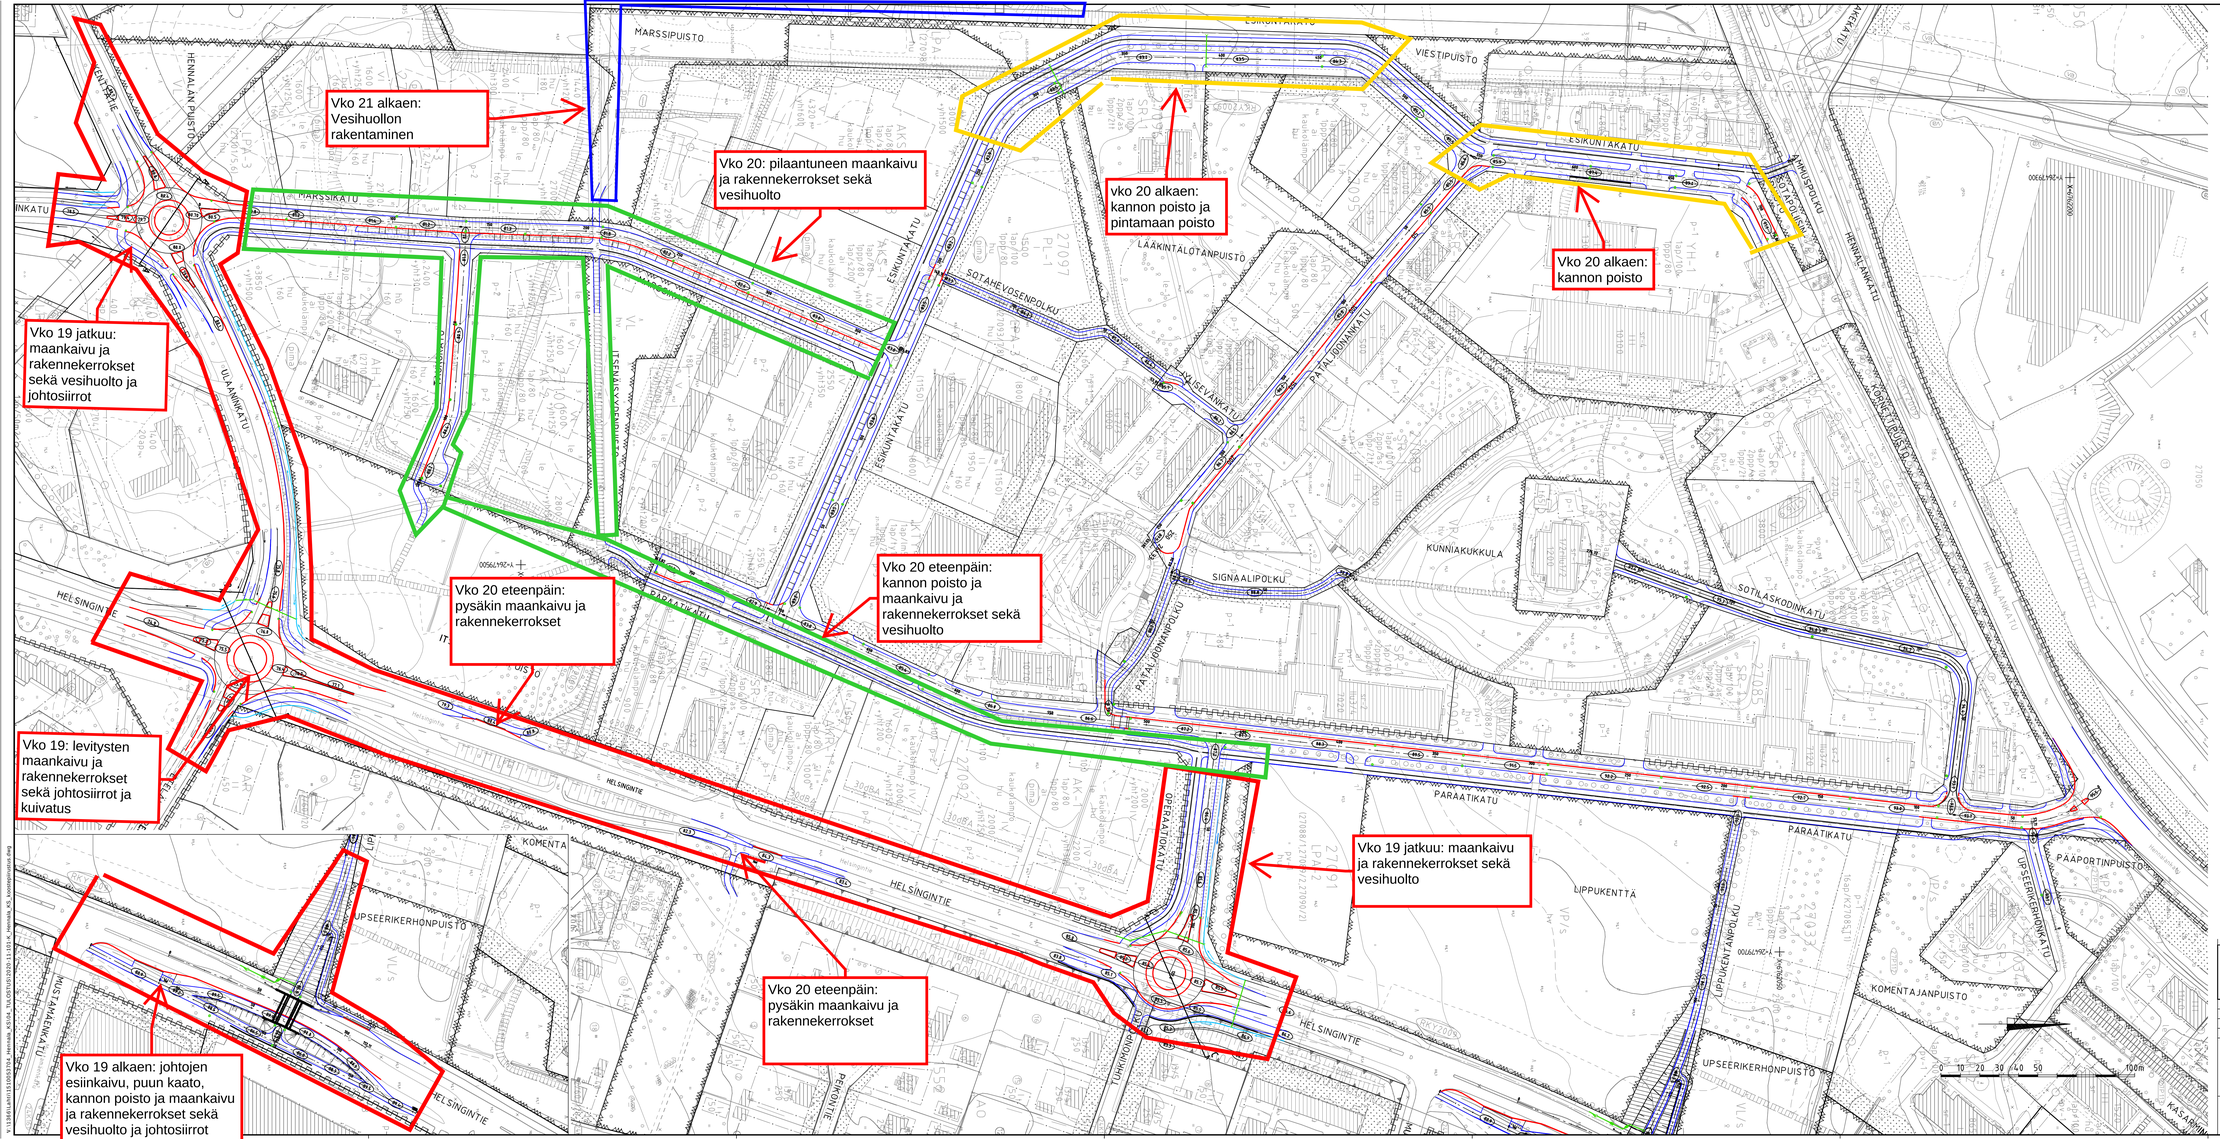


| | | | | |
|---|---|---|---|---|
| RAMBØLL | Ramboll<br>Naemiankatu 73<br>15140 LAHTI<br>puh. 020 755 611<br>www.ramboll.fi | Suunn.ala<br>TKA | Työnro<br>1510053704 | Mittakaava<br>1:1000 |
| | | Piirustus<br>101 | Muutos | |
| Työn joht.<br>M.Saharinen | | Suunn.<br>NOROLA | L. Mattila,<br>J. Saarinen, J. Isomeisa | Aikaan 18.6.2020 |

Muutos

Teila

Nähtävillä

ETRS-GK26 / N2000

Kohteen nimi:
Esikuntakatu, Ammuspolku, Pataljoonankatu, Marssikatu, Paraatikatu, Sotilaskodinkatu, Upseerikerhonkatu, Lippukentänpolku, Operaatiokatu, Pataljoonanpolku, Signaalipolku, Ylisevänkatu, Sotahevosenpolku, Ulaaninkatu välillä Helsingintie-Marssikatu ja Helsingintien liittymäjärjestelyt -asemapiirustus

Suunnitelmalaji:
Katusuunnitelma

Kaupunginosatunnus:
27 Hennala

Suunnittelija:
Ramboll

Mittakaava:
1:1000

LAHDEN KAUPUNKI, KAUPUNKIYMPÄRISTÖN PALVELUALUE
KUNNALLISTEKNIIKKA

Liitty:
X

Suunnitelman päivämäärä 18.6.2020 *Mika Lastikka*

Piirustusnumero:
2020-11-101-K

0 10 20 30 40 50 100m

V:\13561\Lahti\13150937\4_Hennala_K5\04_TIL\DWG\2020-11-101-K_Hennala_K5_kaivutyotilasse.dwg