Hennalan katujen rakentaminen /Työmaan tilanne vko 21/2021

Hennalassa nopeusrajoituksia ja kiertoreittejä

Hennalan katujen rakennusurakka näkyy Helsingintien kiertoreittinä, nopeusrajoituksina alueella sekä entisellä kasarmialueella kaivuutöinä. Tällä hetkellä suurin työmaa on uuden alikulun rakentaminen Helsingintien ali sekä uusi liittymä alueelta Helsingintielle. Katujen rakentamisurakka kestää kaksi vuotta ja sinä aikana suurin osa Hennalan kasarmialueen kaduista saneerataan ja niille rakennetaan sieltä puuttuvat jalkakäytävät ja pyörätiet. Alueelle myös pääsee entistä helpommin suoraan Helsingintien liittymästä.

1. Käynnissä olevat työvaiheet

- Liikennejärjestelyjen täydennyksiä Helsingintiellä sekä kevyen liikenteen järjestelyjä Ulaanikadulla ja Helsingintiellä
- Helsingintien/Ulaanikadun kiertoliittymässä, Ulaanikadun/Marssikadun/Kenttätien kiertoliittymässä, Operaatiokadulla, Operaatiokadun/Helsingintien kiertoliittymässä ja Marssikadulla maanleikkausta ja rakennekerrosten tekoa
- Vanhojen aitojen purkua
- Lippukentän alikulkusillan rakentamisen vaatimat kiertoreittijärjestelyt Mustamäenkadun, Keijutien ja Tapparakadun kautta
- Helsingintien/Ulaanikadun kiertoliittymän, Helsingintien/Operaatiokadun kiertoliittymän ja Ulaanikadun/Marssikadun/Kenttätien kiertoliittymien olemassa olevien johtojen siirrot lopullisille reiteille sekä kunnallisteknisten putkitusten rakentaminen
- Vesihuollon rakentaminen Operaatiokadulle ja Helsingintien varteen

2. Aloitettavat työvaiheet lähiviikkoina


- Olemassa olevien johtojen siirto Lippukentän alikulkusillan kohdalla sekä sillan kaivannon teko
- Marssikadun, Lippukentänpolun, Helsingintien uusien linja-autopysäkkien sekä yllä mainittujen kiertoliittymien maanleikkaus- ja pengerrystyöt sekä rakennekerrostyöt
- Vesihuollon rakentaminen Marssikadulle, Paraatikadun päähän, Itsenäisyyden puistoon sekä Ulaanikadun/Kenttätien risteykseen

3. Huomioitavaa

- Helsingintiellä ja Ulaanikadulla ovat voimassa työnaikaiset nopeusrajoitukset. Yleinen nopeusrajoitus työmaan kohdalla on 50 km/h.
- Tulevien kiertoliittymien kohdalle asennetaan ajorataa kaventavia sulkupylväitä ja sulkuaitoja sekä nopeusrajoitus pudotetaan 30km/h.
- Lippukentän alikulkusillan rakentamisen vuoksi liikenne on siirtynyt kiertoreitille ja on kiertoreitillä ensi syksyyn asti, noin puoli vuotta.
- Työmaan kohdalla katualueella liikkuu työkoneita ja työntekijöitä.
- Autoilijoiden ja kevyen liikenteen tulee varautua lyhytkestoisiin liikenteen pysäytyksiin.

Lisätietoihin Hennalan alueesta ja suunnitteluaineistoon voi tutustua täältä: *www.lahti.fi/hennala*

Kysy lisää:
Jani Tuhkanen, katupäällikkö, jani.tuhkanen@lahti.fi, p. 050 559 4102 / Lahden kaupunki
Aki Lehtinen, työmaapäällikkö, aki.lehtinen@grk.fi, p. 040 528 3732 / GRK Infra Oy
Sampo Eskola, työmaainsinööri, sampo.eskola@grk.fi, p. 050 345 2203 / GRK Infra Oy

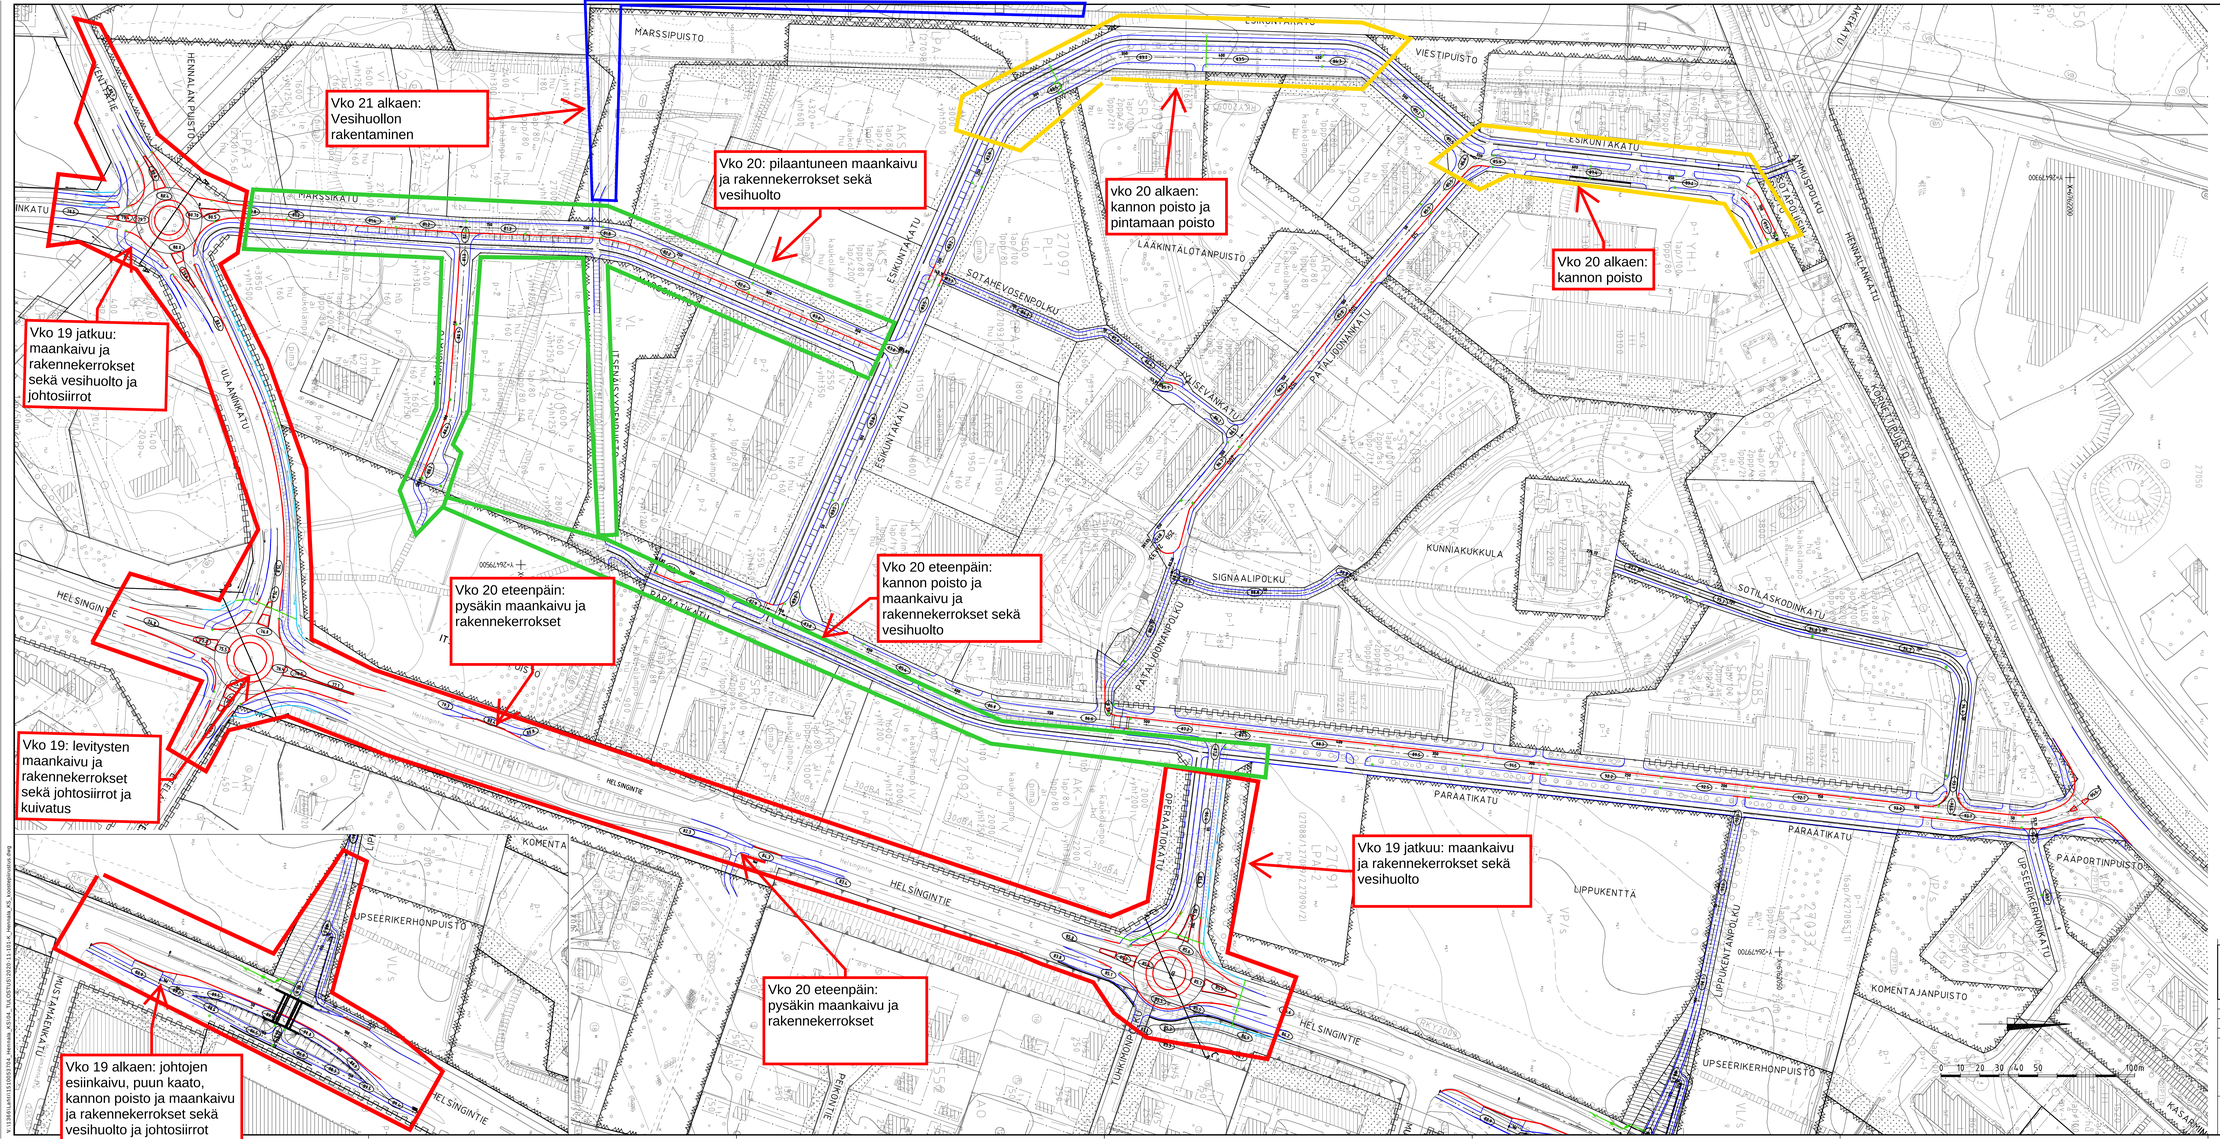

RAMBØLL	Ramboll Naemiankatu 73 15140 LAHTI puh. 020 755 611 www.ramboll.fi	Suunn.ala TKA	Työnro 1510053704	Mittakaava 1:1000
		Piirustus 101	Muutos	
Työn joht. M.Saharinen		Suunn. NOROLA	L. Mattila, J. Saarinen, J. Isomeisa	Aikaan 18.6.2020

Muutos

Teila

Nähtävillä

ETRS-GK26 / N2000

Kohteen nimi:
Esikuntakatu, Ammuspolku, Pataljoonankatu, Marssikatu, Paraatikatu, Sotilaskodinkatu, Upseerikerhonkatu, Lippukentänpolku, Operaatiokatu, Pataljoonanpolku, Signaalipolku, Ylisevänkatu, Sotahevosenpolku, Ulaaninkatu välillä Helsingintie-Marssikatu ja Helsingintien liittymäjärjestelyt -asemapiirustus

Suunnitelmalaji:
Katusuunnitelma

Kaupunginosatunnus:
27 Hennala

Suunnittelija:
Ramboll

Mittakaava:
1:1000

LAHDEN KAUPUNKI, KAUPUNKIYMPÄRISTÖN PALVELUALUE
KUNNALLISTEKNIIKKA

Liitty:
X

Suunnitelman päivämäärä 18.6.2020 *Mika Lastikka*

Piirustusnumero:
2020-11-101-K

0 10 20 30 40 50 100m

V:\13561\Lahti\13150937\4_Hennala_K5\04_TIL\DWG\2020-11-101-K_Hennala_K5_kaivutyotilasse.dwg