Hennalan katujen rakentaminen/Työmaan tilanne vko 37/2021

Hennalan kasarmialueen rakentaminen

Parhaillaan työskennellään usean risteysalueen ja kadun maanleikkaustöiden ja rakennekerrosten parissa sekä toteutetaan Lippukentän alikulkusillan, vesihuollon, kaukolämmön ja valaistuksen rakentamista. Pilaantunutta ja jätteen sekaista maa-ainesta ajetaan välivarastolta.

Toivomme alueella liikkuvilta erityistä tarkkaavaisuutta liikenteeseen ja varautumista lyhytkestoisiin liikenteen pysäytyksiin.

1. Käynnissä olevat työvaiheet

- Helsingintien / Ulaanikadun kiertoliittymässä, Ulaanikadun / Marssikadun / Kenttätien kiertoliittymässä, Operaatiokadulla, Operaatiokadun / Helsingintien kiertoliittymässä, Marssikadulla ja Esikuntakadulla maanleikkausta ja rakennekerrosten tekoa
- Vesihuollon rakentaminen Marssikadun kiertoliittymään, Esikuntakadulle, Paraatikadulle ja Sotahevosenpolulle
- Marssikadun, Esikuntakadun, Lippukentänpolun, Helsingintien uusien linja-autopysäkkien sekä yllä mainittujen kiertoliittymien maanleikkaus- ja rakennekerrostyöt
- Lippukentän alikulkusillan tukitelineen ja muotin rakentaminen
- Kaukolämmön rakentaminen Marssikadulla
- Valaistuksen ja suojaputkitusten rakentaminen kiertoliittymiin, Operaatiokadulle Ulaanikadulle ja Marssikadulle
- Pilaantuneen ja jätteen sekaisen maa-aineksen ajo Esikuntakadun välivarastokasalta

2. Aloitettavat työvaiheet lähiviikkoina

- Lippukentän alikulkusillan kehärakenteen raudoitustyöt
- Helsingintien linja-autopysäkkien, niihin liittyvien kevyen liikenteen väylien, Operaatiokadun ja kiertoliittymien pintarakennetyöt


3. Huomioitavaa

- Helsingintiellä ja Ulaanikadulla ovat voimassa työnaikaiset nopeusrajoitukset. Yleinen nopeusrajoitus työmaan kohdalla on 50 km/h. Järjestelyt ovat voimassa toistaiseksi.
- Tulevien kiertoliittymien kohdalle asennetaan ajorataa kaventavia sulkupylväitä ja sulkuaitoja sekä nopeusrajoitus pudotetaan 30 km/h. Kevyen liikenteen reittejä ja suojateiden sijainteja muutellaan rakentamisen vaiheistuksen mukaan. Järjestelyt ovat voimassa toistaiseksi.
- Lippukentän alikulkusillan rakentamisen vuoksi liikenne on siirtynyt kiertoreitille ja tulee olemaan kiertoreitillä toistaiseksi.
- Tuhkimopolun kevyen liikenteen yhteyskatkaistaan Helsingintien suuntaan kiertoliittymän rakentamisen vuoksi
- Työmaan kohdalla katualueella liikkuu työkoneita ja työntekijöitä.
- Autoilijoiden ja kevyen liikenteen tulee varautua lyhytkestoisiin liikenteen pysäytyksiin.

Lisätietoihin Hennalan alueesta ja suunnitteluaineistoon voi tutustua täältä: *www.lahti.fi/hennala*

Kysy lisää:

Jani Tuhkanen, katupäällikkö, jani.tuhkanen@lahti.fi, p. 050 559 4102 / Lahden kaupunki
Aki Lehtinen, työmaapäällikkö, aki.lehtinen@grk.fi, p. 040 528 3732 / GRK Infra Oy
Sampo Eskola, työmaainsinööri, sampo.eskola@grk.fi, p. 050 345 2203 / GRK Infra Oy

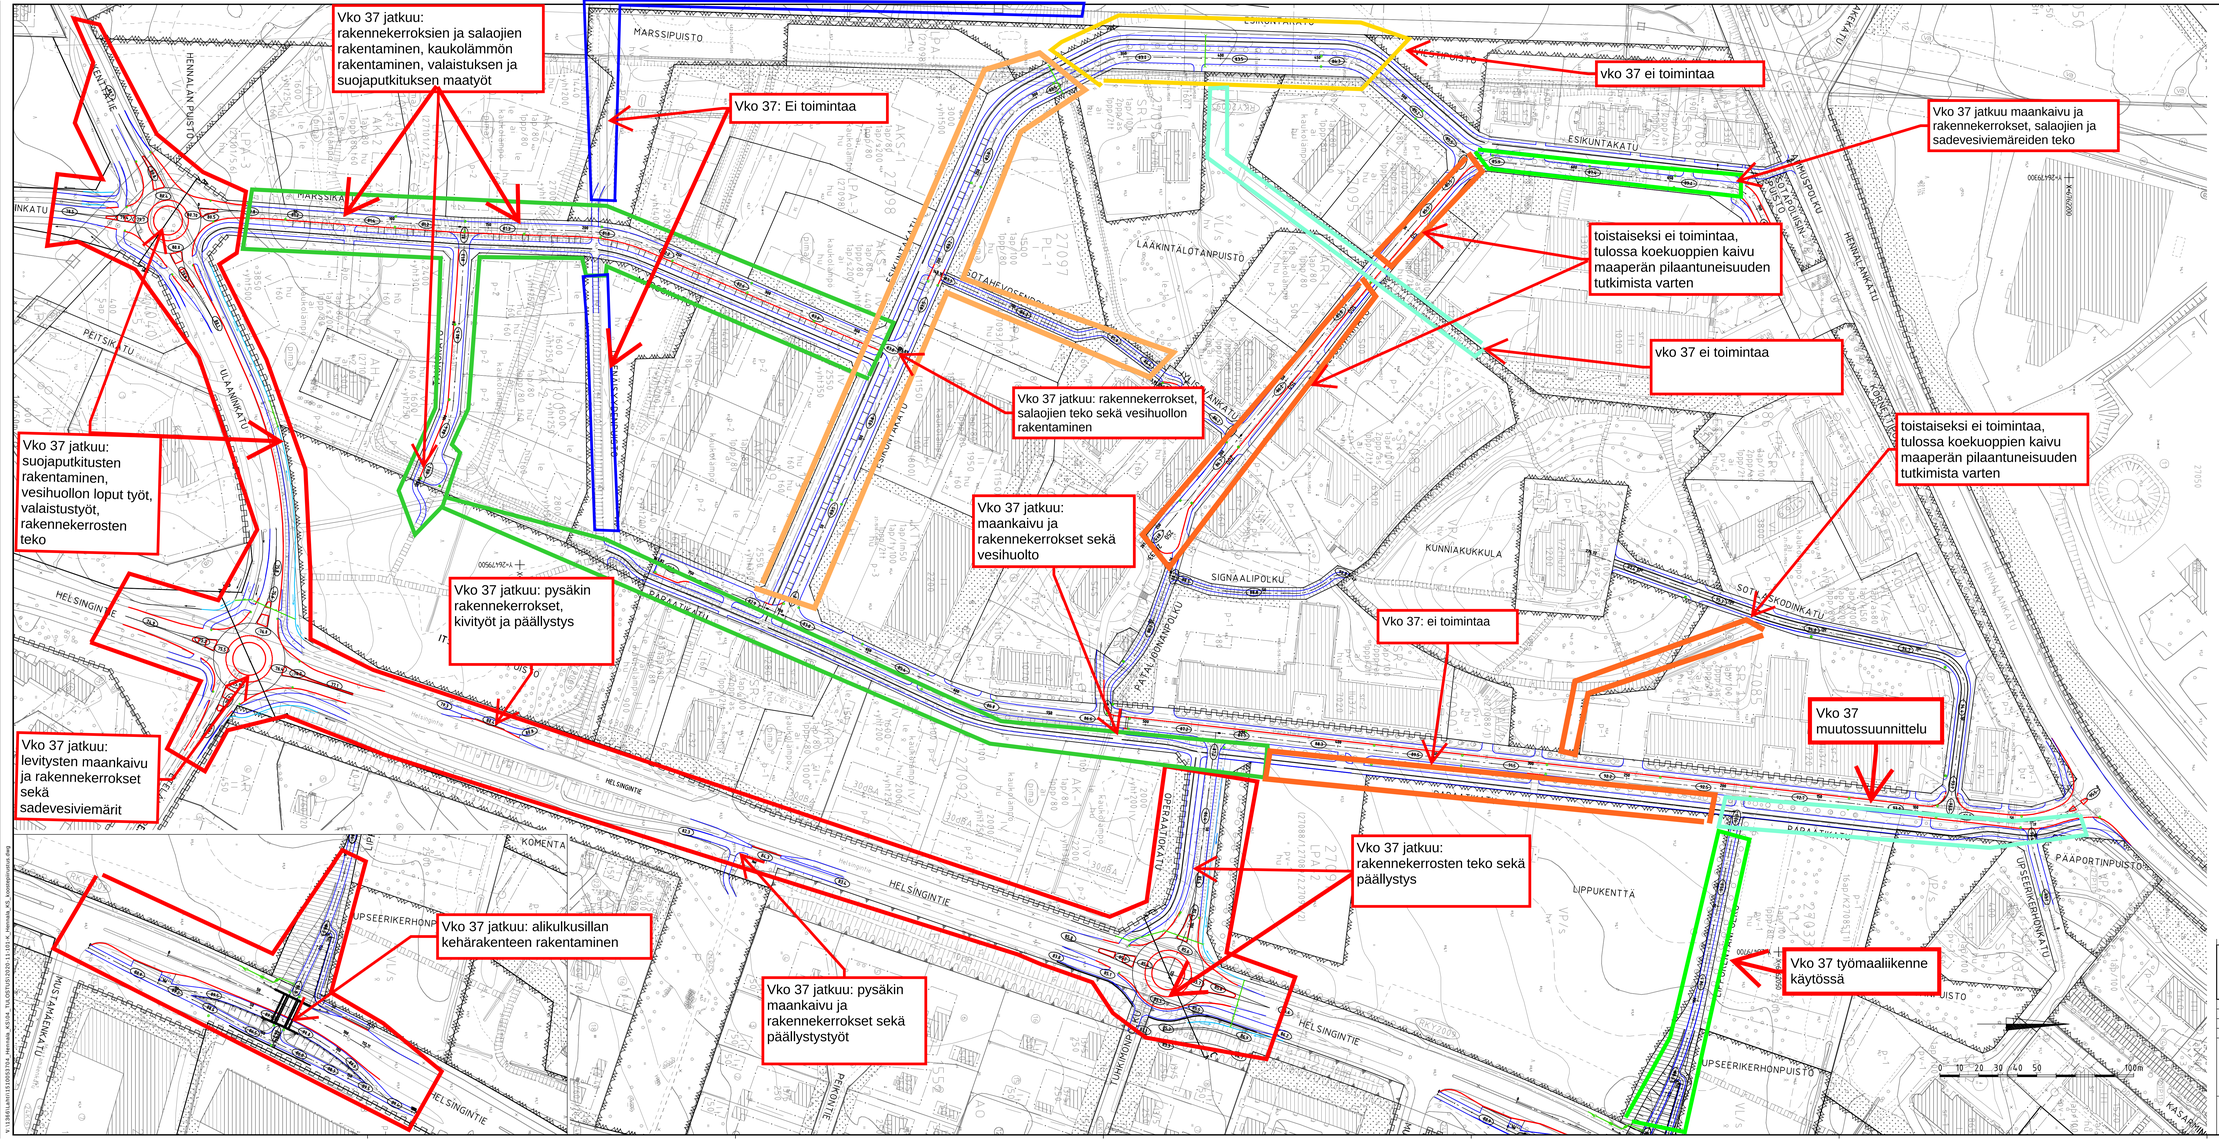

RAMBØLL	Ramböll Naamiankatu 73 15140 LAHTI puh. 020 755 611 www.ramboll.fi	Suunn.aik. TKA	Työnro 1510053704	Mittakaava 1:1000
		Piirustus 101		Muoto
Työn johtaja M.Saharinen		Suunn. L. Mattila, NOROLA J. Saarinen, J. Isomeisa		Päivämäärä 18.6.2020

Muutos

Työ

Nähtävillä — ETRS-GK26 / N2000

Kohteen nimi: Esikuntakatu, Ammuspolku, Pataljoonankatu, Marssikatu, Panssarikatu, Sotilaskodinkatu, Upseerikerhonkatu, Lippukentänpolku, Operaatiokatu, Pataljoonanpolku, Signaalipolku, Ylisevänkatu, Sotahevosenpolku, Ulaaninkatu välillä Helsingintie-Marssikatu ja Helsingintien liittymäjärjestelyt -asemapiirustus
Suunnitelmalaji: Katusuunnitelma

Kaupunginosatunnus: 27 Hennala

Suunnittelija: Ramboll

Mittakaava: 1:1000

LAHDEN KAUPUNKI, KAUPUNKIYMPÄRISTÖN PALVELUALUE KUNNALLISTEKNIIKKA

Liitty: X

Suunnitelman päivämäärä: 18.6.2020 Mika Lastikka

Piirustusnumero: 2020-11-101-K

0 10 20 30 40 50 100m