



LEIKKAUS A - A

1:200/1:200

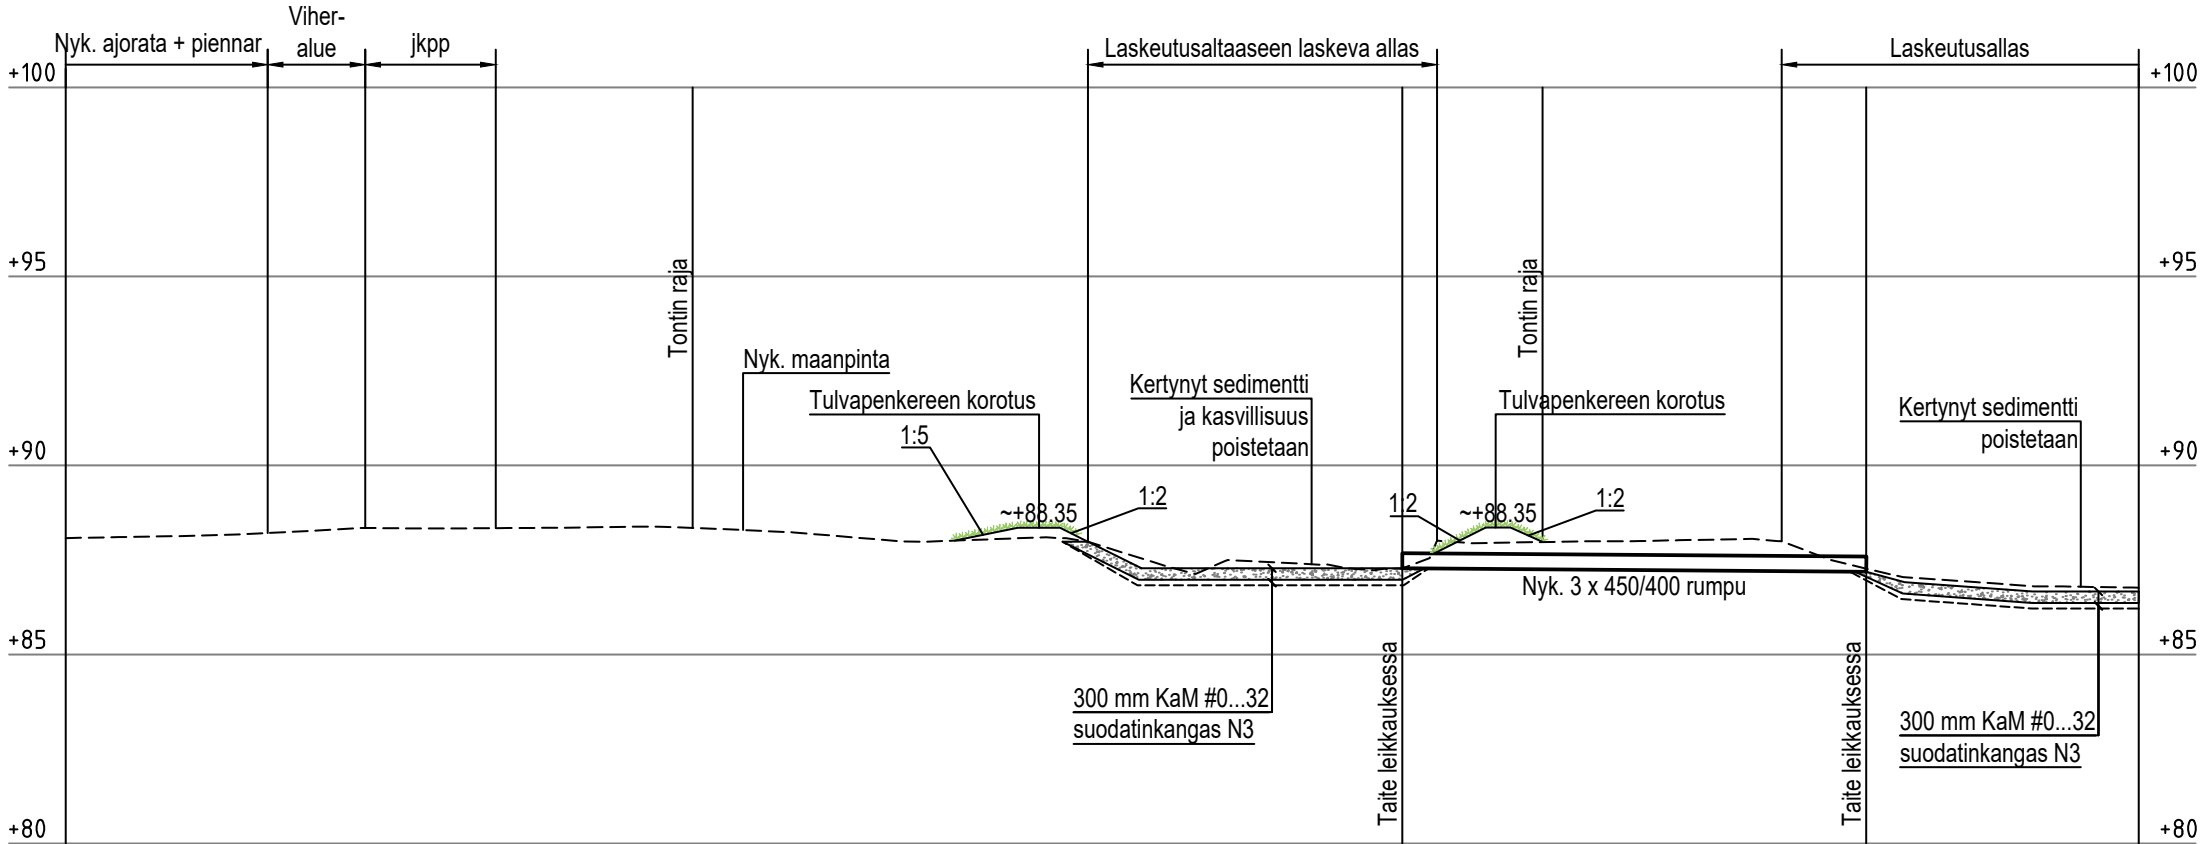

LEIKKAUS B - B

1:200/1:200

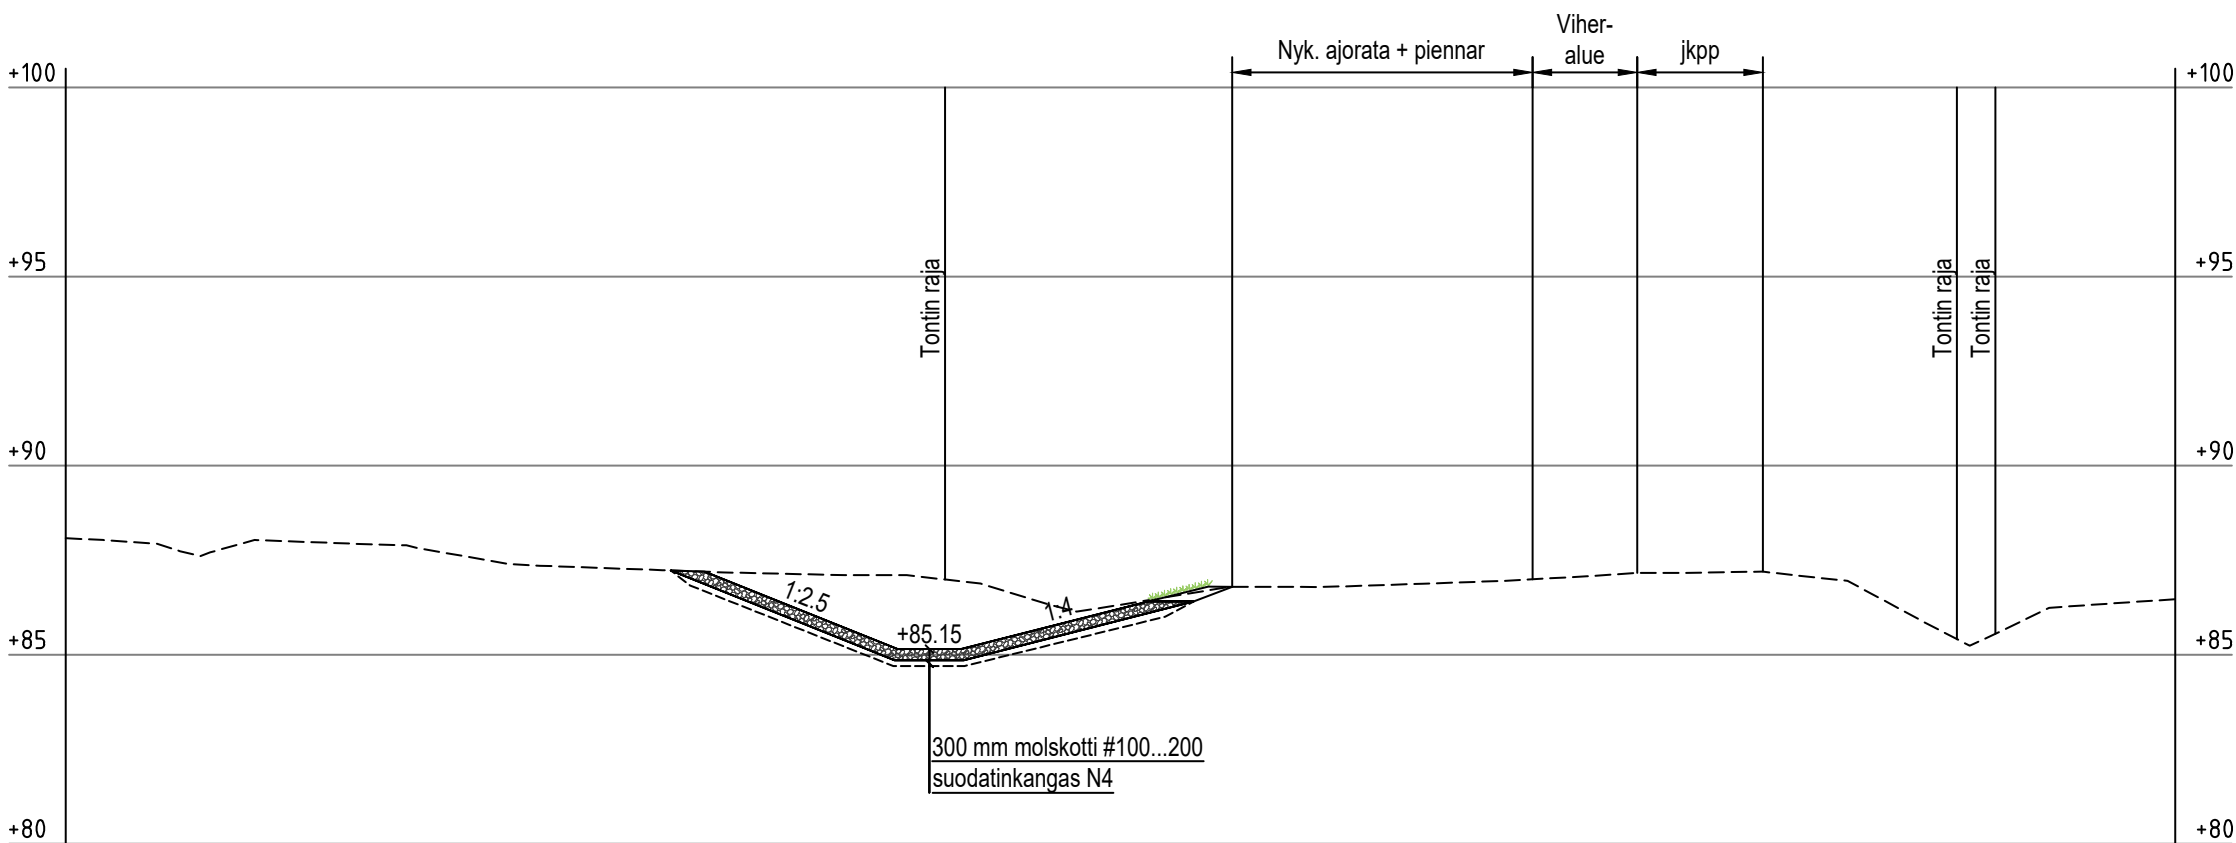

 insinööritoimisto LEPISTÖ Vuorikatu 35 B, 15100 Lahti www.lepisto.eu	Pvm. 30.1.2026	Piirustuksen sisältö		Mittakaava
	Hyväksyjä J. Lepistö	Leikkaus A-A ja B-B		1:200
	Suunnittelija H. Parviainen A. Luhio	Projektinumero 2017	Piirustusnumero 201	Muutos
RevA				
Nähtävillä / Kyla		ETRS-GK26 / N2000		
Kohteen nimi:		Kaupunginosatunnus:		
Hennalankadun hulevesijärjestelmän parantaminen		27 Hennala		
Leikkaus A-A ja B-B		Hyväksymispäivä:		
Suunnitelmalaji:		Suunnittelija:	Mittakaava:	
Rakennussuunnitelma		Insinööritoimisto Lepistö Oy	1:200	
LAHDEN KAUPUNKI, KAUPUNKIYMPÄRISTÖN PALVELUALUE KAUPUNKITEKNIikka		Piirustusnumero:		
Suunnitelman päivämäärä ja hyväksyjä: 30.01.2026 Mika Lastikka		2026-3-201-R		