


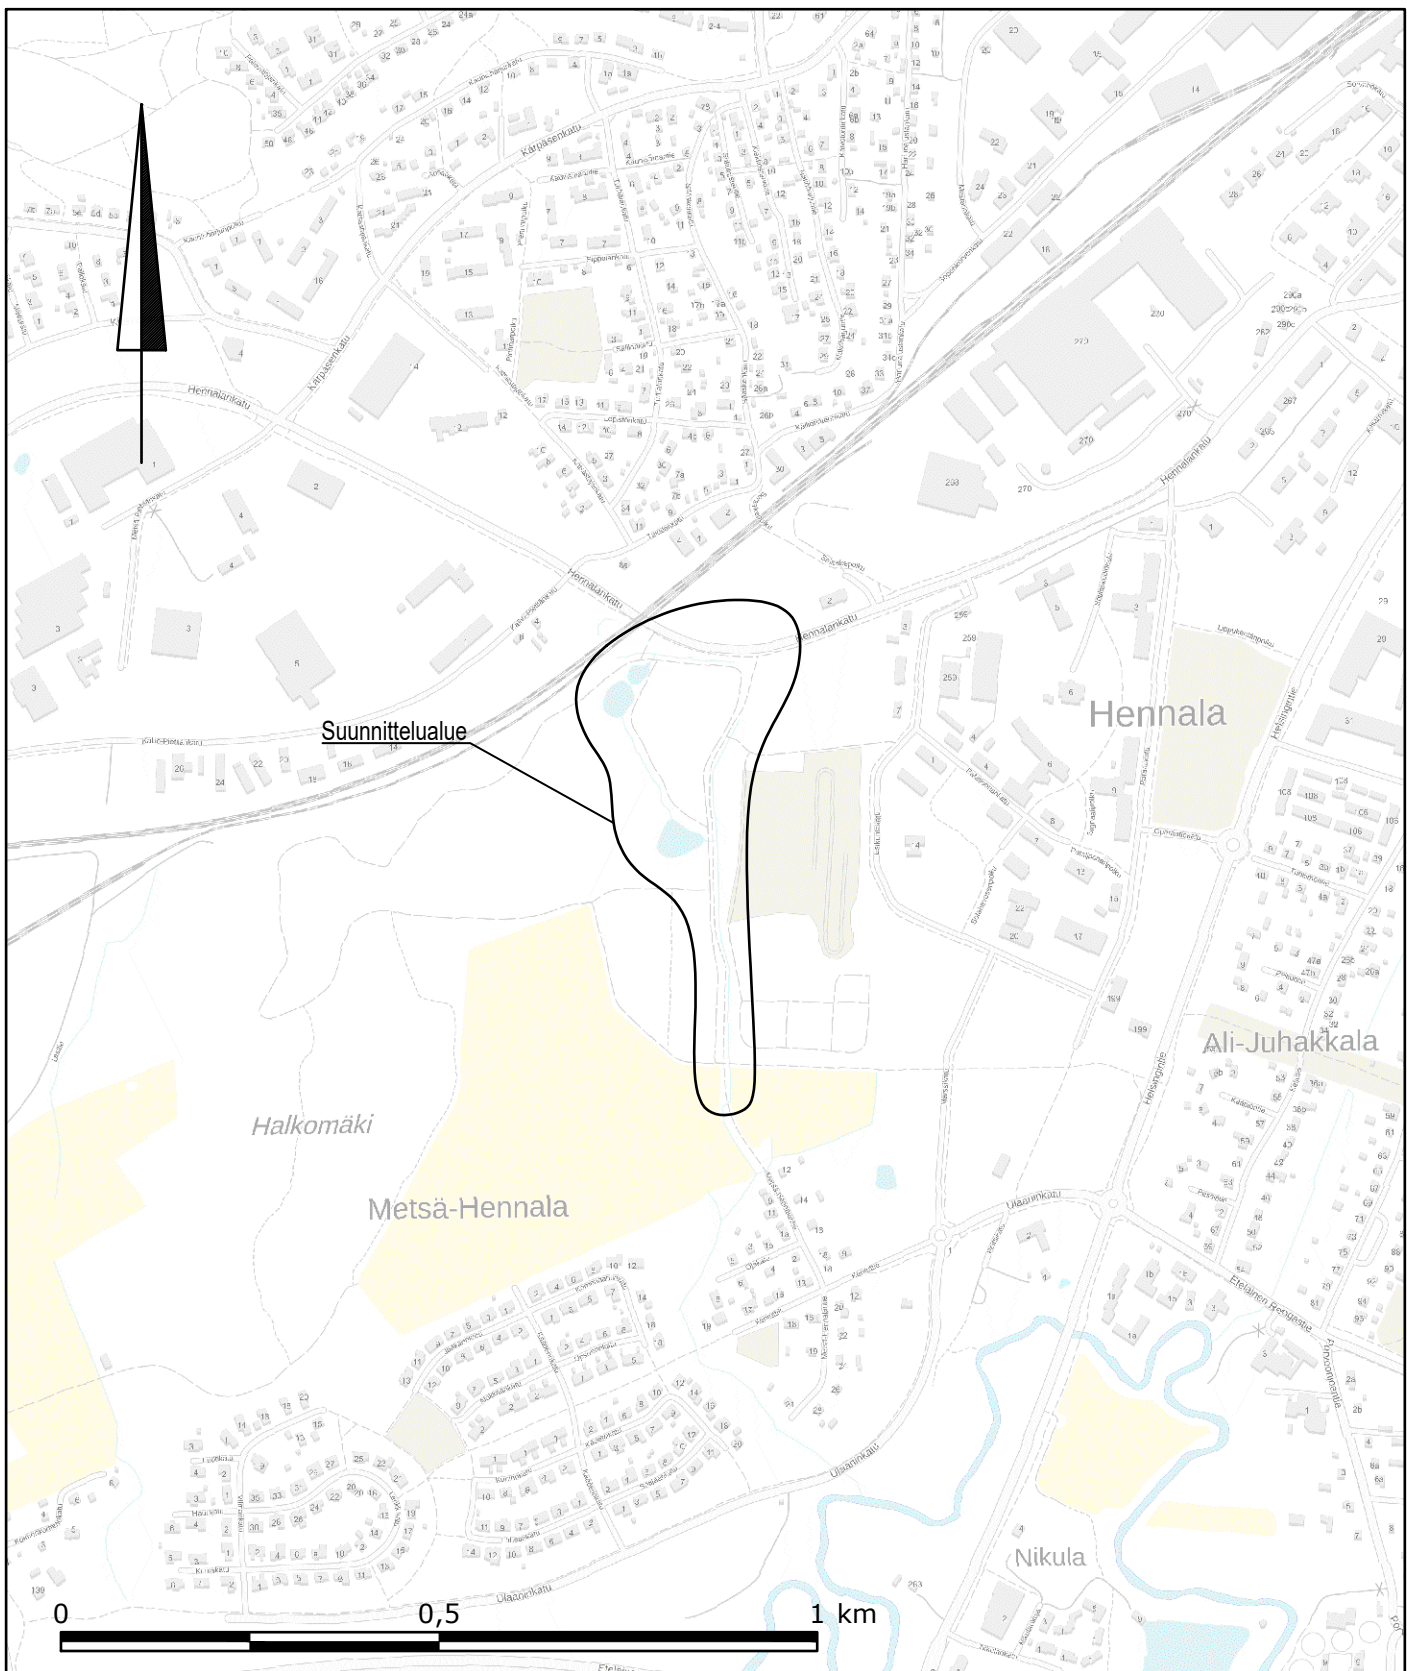

Kaupunginosa/Kylä 27/420 Hennala		Kortteli/Tila 51, 1-3, 10	Tontti/Rno 5, 6, 97, 33, 38, 244, 245	Koordinaattijärjestelmä ETRS-GK26	Korkeusjärjestelmä N2000			
Rakennuskohteen nimi ja osoite LAHDEN KAUPUNKI HENALANKADUN HULEVESISUUNNITTELU Hennalankatu 195 Lahti				Piirustuksen sisältö Yleiskartta		Mittakaava 1:10 000		
 Vuorikatu 35 B, 15100 Lahti www.lepisto.eu			Pvm. 7.10.2025	Projektinnumero 2017			Piirustusnumero 1	Muutos
			Hyväksyjä J. Lepistö					
			Suunnittelija H. Parviainen					