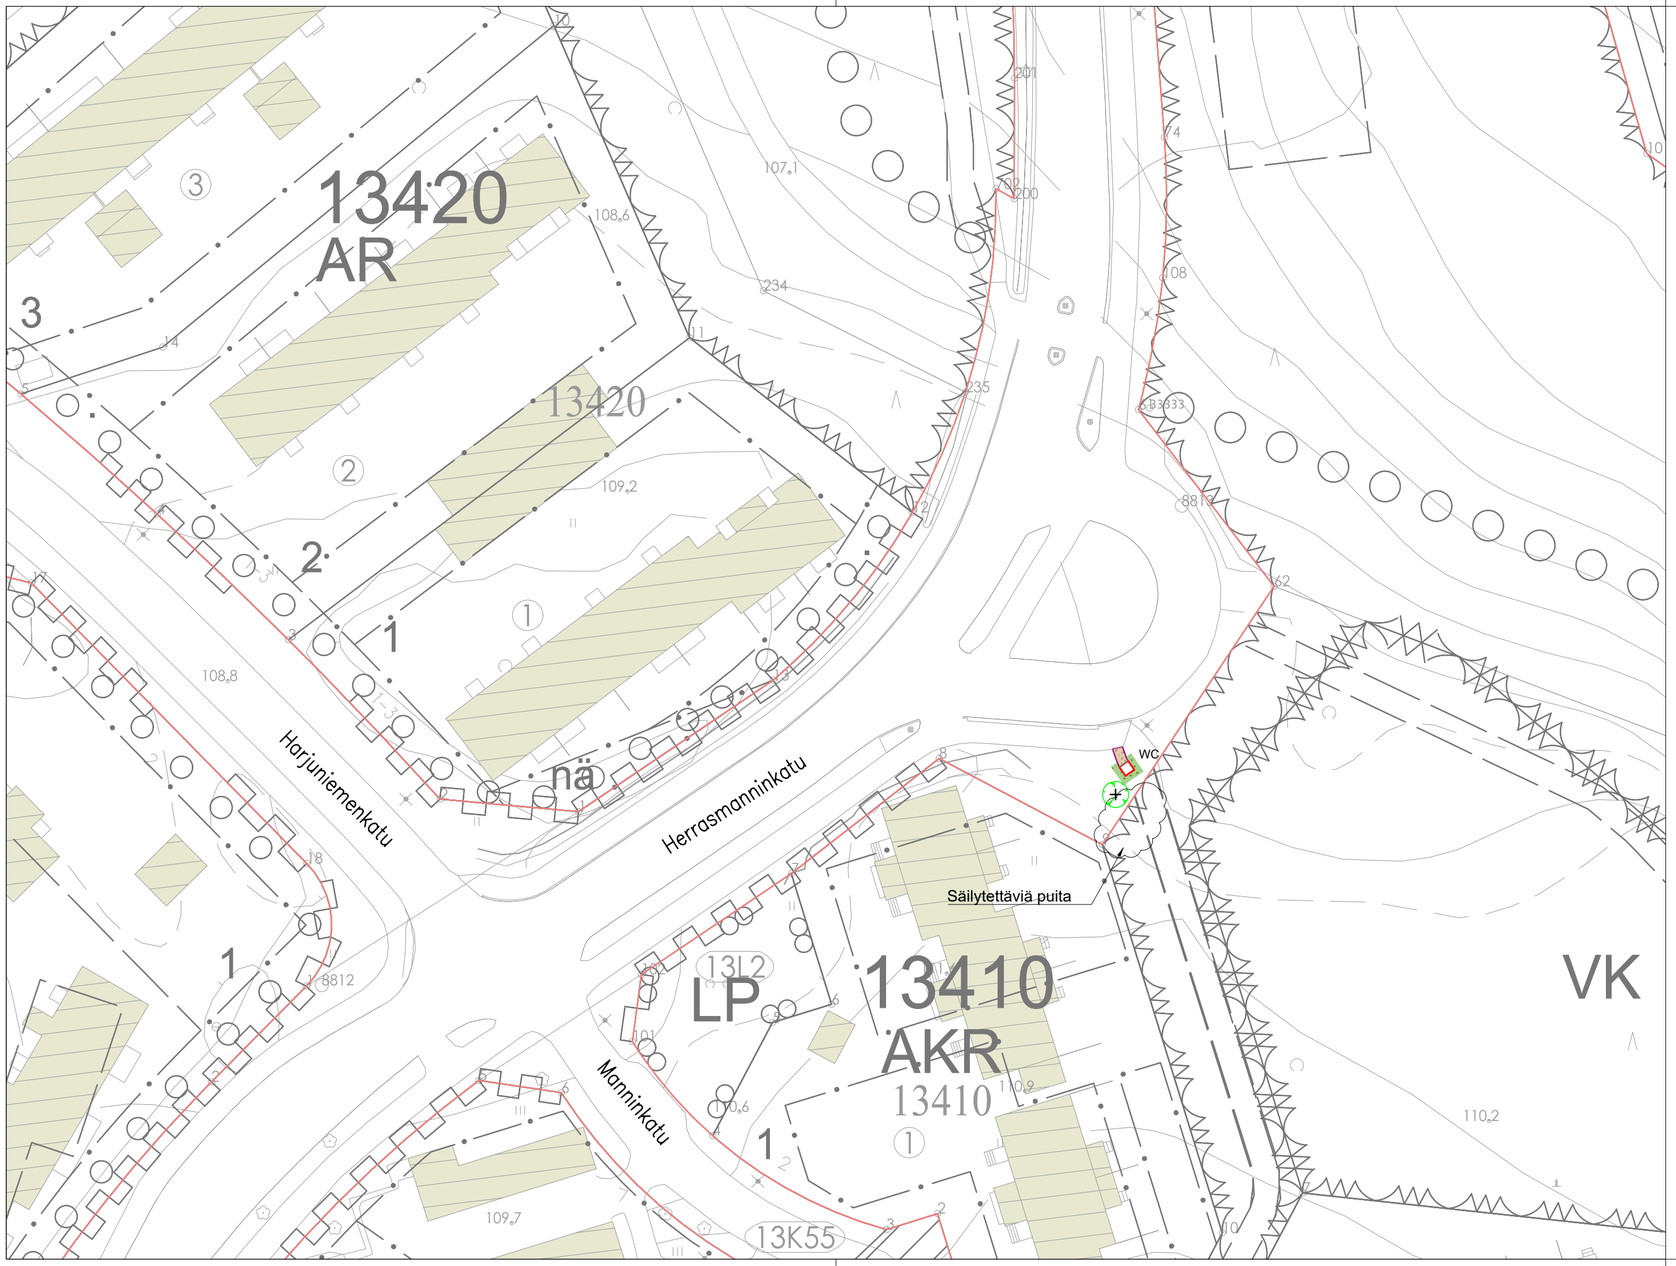

Katunäkymäkuva. Lähde: StreetSmart katunäkymäkuvapalvelu

## MERKINTÖJEN SELITYS:

- KATUALUEEN RAJA
- WC – WC–ELEMENTTI, 1160x1160x2410 mm, ASENNUS BETONILAATAN PÄÄLLE SEINÄT LASIKUITULAMINAATTIA, PINTAKÄSITTELYNÄ TEIPPAUS, JOKO YKSIVÄRINEN HARMAA TAI PRINTTITEIPPAUS (ESIM. MAISEMAKUVA)
- KIVITUHKAPÄÄLLYSTEEN REUNA
- A2 KÄYTTÖNIITTY
- KIVITUHKAPÄÄLLYSTE
- ISTUTETTAVA KATUPUU

| | |
|---|---|
| RevA | |
| Nähtävillä / Kyla | ETRS-GK26 / N2000 |
| Kohteen nimi: Herrasmanninkatu | Kaupunginosatunnus: 13 Ahtiala |
| | Hyväksymispäivä: |
| Suunnitelmalaji: Yleisen alueen suunnitelma | Suunnittelija: AFRY, Kati Lång, Esa Palomäki — Mittakaava: 1:500 |
| LAHDEN KAUPUNKI, KAUPUNKIYMPÄRISTÖN PALVELUALUE KAUPUNKITEKNIIKKA | Piirustusnumero: 2025-8-101-K |
| Suunnitelman päivämäärä ja hyväksyjä: 15.4.2025 Mika Lastikka | |