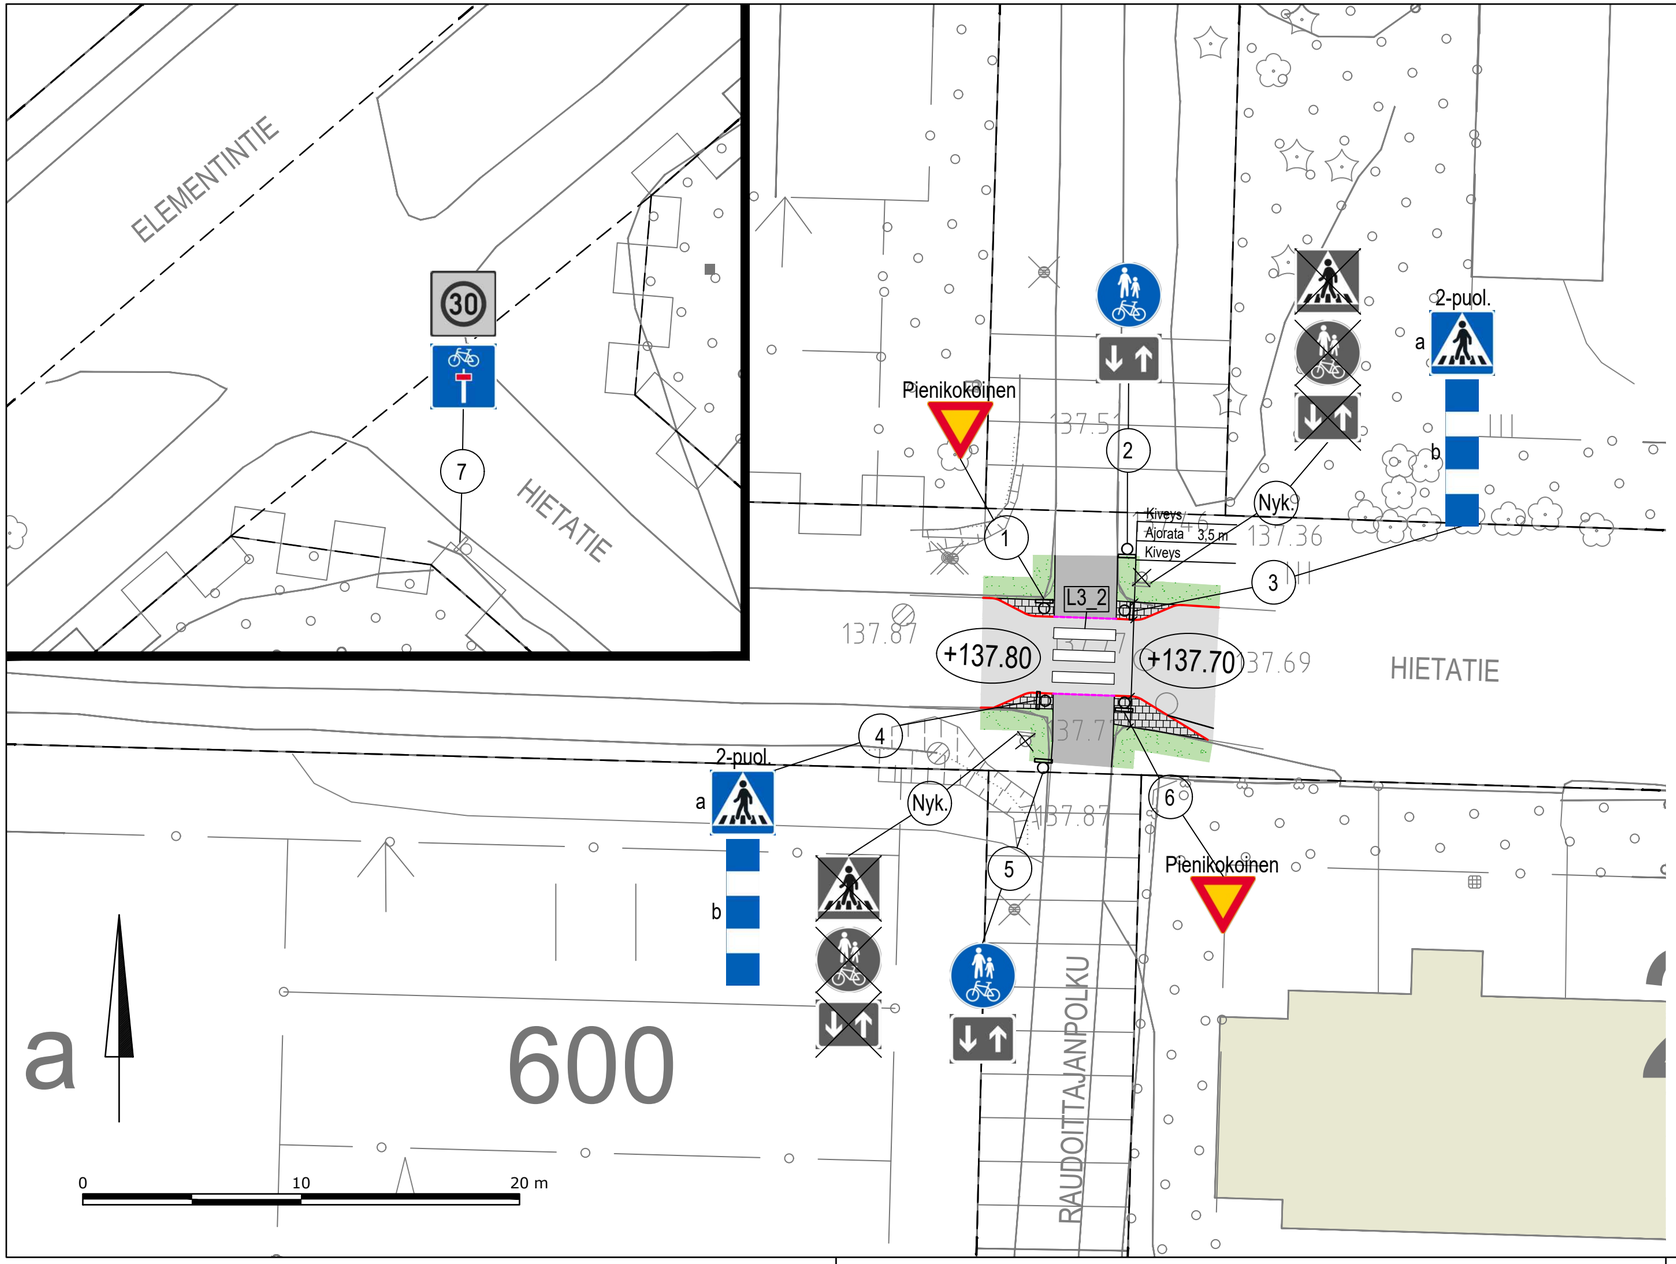

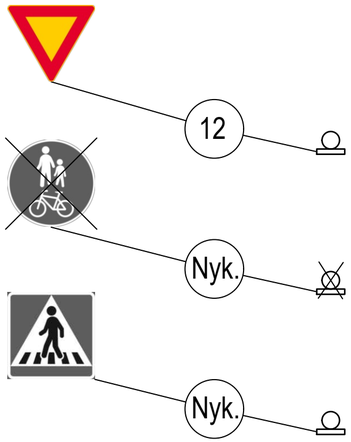

TIEMERKINTÄTAULUKKO					
Nro	Nimi	Pituus (m)	Väli (m)	Leveys (m)	Merkintätapa
L3_2	Suojatie	> 2,5	0,50	0.50	U

Merkintätavat: P=pintamerkintä, U=upotettu merkintä

insinööritoimisto LEPISTÖ
Vuorikatu 35 B, 15100 Lahti www.lepisto.eu

Pvm. 6.2.2026	Piirustuksen sisältö: Liikenteenohjaussuunnitelma		Mittakaava 1:200
Hyväksyjä: J. Lepistö			
Suunnittelija: A. Luhio	Projektinumero 2175	Piirustusnumero 152	Muutos

RevA

Nähtävillä / Kyla	ETRS-GK26 / N2000
Kohteen nimi: Hietatie - Raudoittajanpolku risteys -liikennemerkkijärjestelyt	Kaupunginosatunnus: 36 UUSIKYLÄ
	Hyväksymispäivä:
	Suunnittelija: Insinööri-toimisto Lepistö Oy / Mittakaava: 1:200
Suunnitelmalaji: Liikenteenohjaussuunnitelma	
LAHDEN KAUPUNKI, KAUPUNKIYMPÄRISTÖN PALVELUALUE KAUPUNKITEKNIIKKA	Piirustusnumero: 2025-94-152-Li
Suunnitelman päivämäärä ja hyväksyjä: 6.2.2026 Mika Lastikka	