


A-A HOITOPOLKU

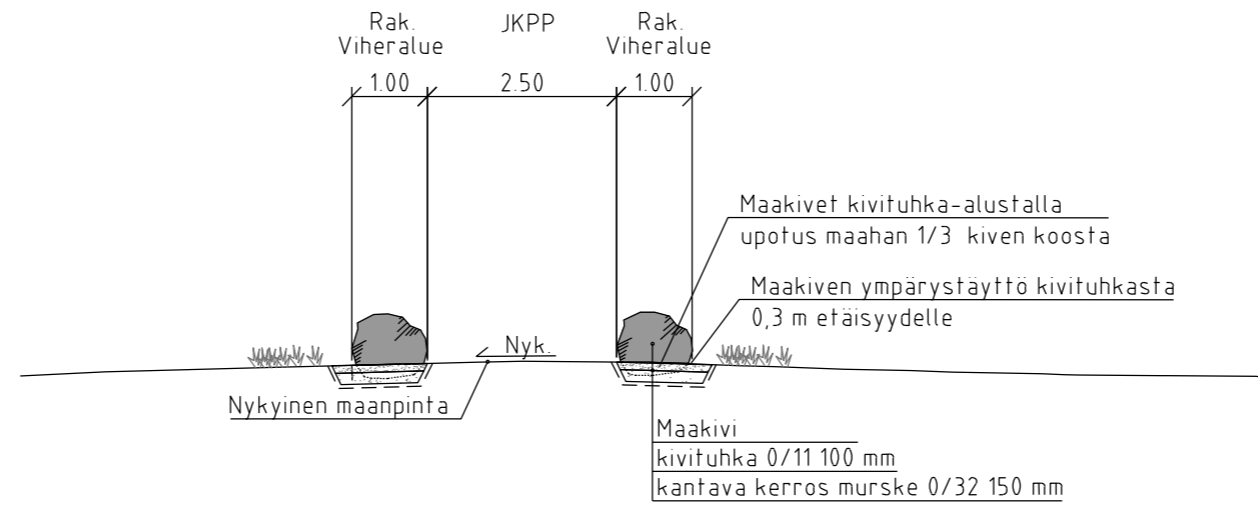


MERKINTÖJEN SELITYKSET

- niitty A2, pinta-ala 95 m²
- kivituhka, pinta-ala 140 m²
- materiaaliraja
- maakivi

PIIRUSTUSKOHTAINEN KASVILUETTELO

NIITTYSIEMENSEOS

- | | |
|----------------------|---------------|
| Stellaria graminea | heinätähtimö |
| Galium verum | keltamatarä |
| Anthemis tinctoria | keltasauramo |
| Carum carvi | kumina |
| Prunella vulgaris | niittyhumala |
| Campanula glomerata | peurankello |
| Silene dioica | puna-ailakki |
| Leucanthemum vulgare | päivänkakkara |
| Achillea millefolium | siankärsämä |
| Hypericum maculatum | särmäkuisma |

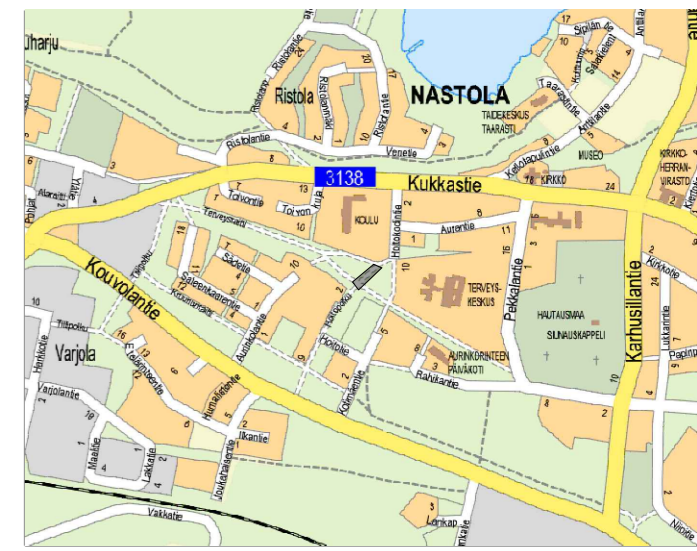

Nähtävillä		ETRS-GK26 / N2000	
Kohteen nimi: Hoitopolku Läpiajon rauhoittaminen välillä Hoitokodintie - Hoitopolku Asema- ja rakennetyyppipoikkileikkaus		Kaupunginosatunnus: 35 Nastola	
Suunnittelmalaji: Rakentamissuunnitelma		Suunnittelija: V. Virtanen	Mittakaava: 1:500
LAHDEN KAUPUNKI, KAUPUNKIYMPÄRISTÖN PALVELUALUE KUNNALLISTEKNIikka		SWECO	
Suunnitelman päivämäärä: 31.12.2023		Liittyy:	
Jani Tuhkanen		Piirustusnumero: 2023-27-105-K	