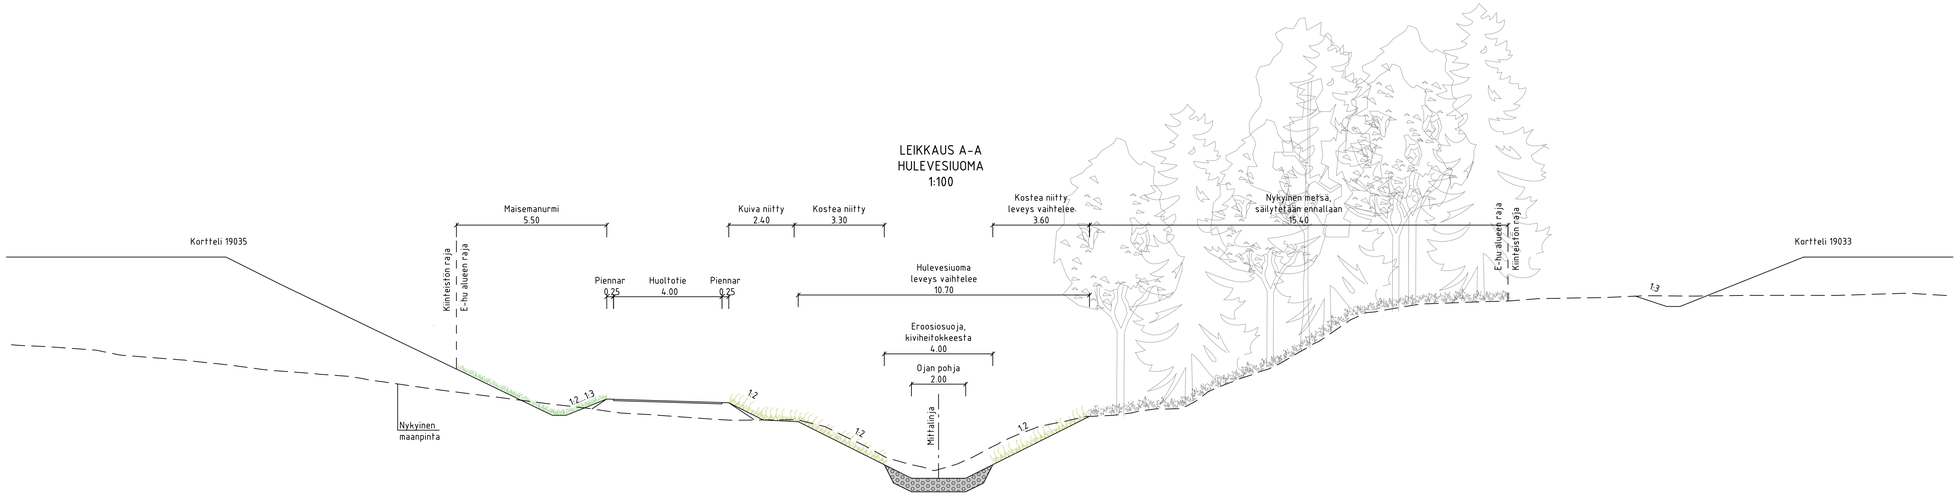

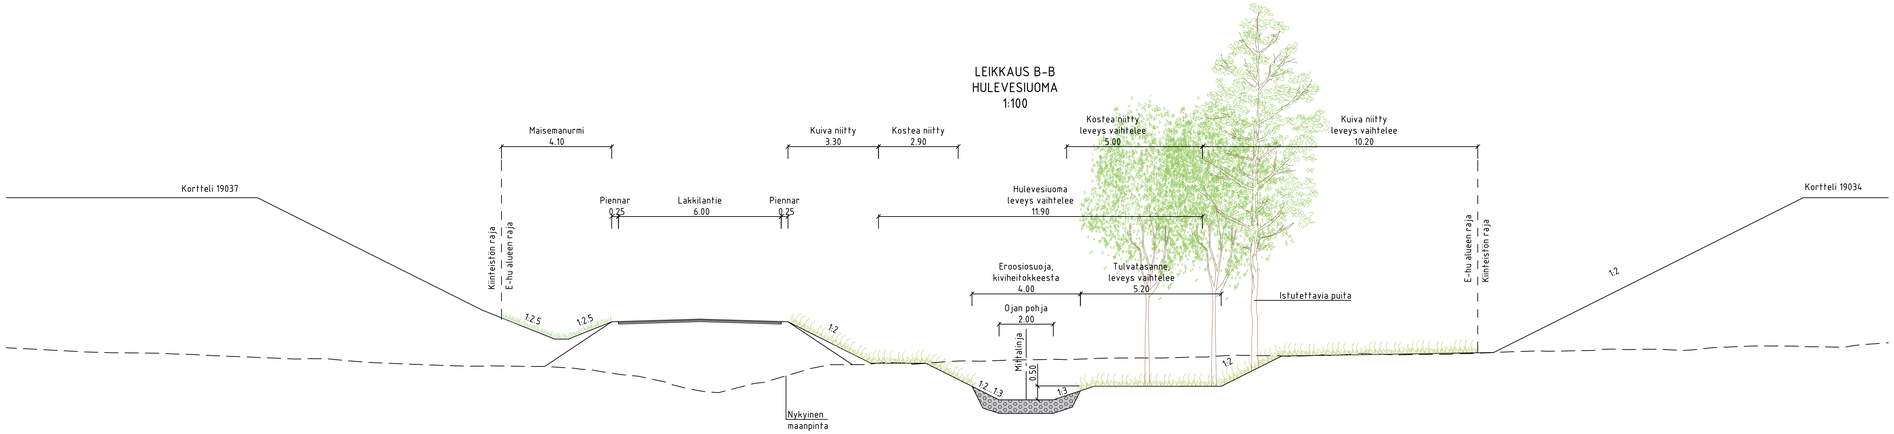

Tunn.	Lukum.	Muutos	Nimim.	Päiväys

RAMBOLL

Ramboll
Niemenkatu 73
15140 LAHTI
puh. 020 755 611
www.ramboll.fi

Suunnala: TKA	Työnro	Mittakaava: 1:100	
Piirustusnro: 206		Muutos	
hyv.: M. Sulonen	piir.: APAK	suunn.: J.Isometsä, A.Salila, E.Seppänen	pvm: 9.12.2025

Nähtävillä / Tyla

ETRS-GK26 / N2000

Kohteen nimi:
Hulevesiuoma
Leikkaus A-A ja B-B

Kaupunginosatunnus:
19 Kujala

Hyväksymispäivä:

Suunnitelmalaji:
Katusuunnitelma

Suunnittelija:
Ramboll

Mittakaava:
1:100

LAHDEN KAUPUNKI, KAUPUNKIYMPÄRISTÖN PALVELUALUE
KAUPUNKISUUNNITTELU

Suunnitelman päivämäärä ja hyväksyjä: 9.12.2025 Mika Lastikka

Piirustusnumero:
2025-81-206-K

\\files\Projekti\RF2024N0142XX\RF2024N0142N01L51009252\2_Rippo_eteläinen_ks_rs\03_TULOSTUS\201-206-K_PH-Tyypit_KS.dwg