
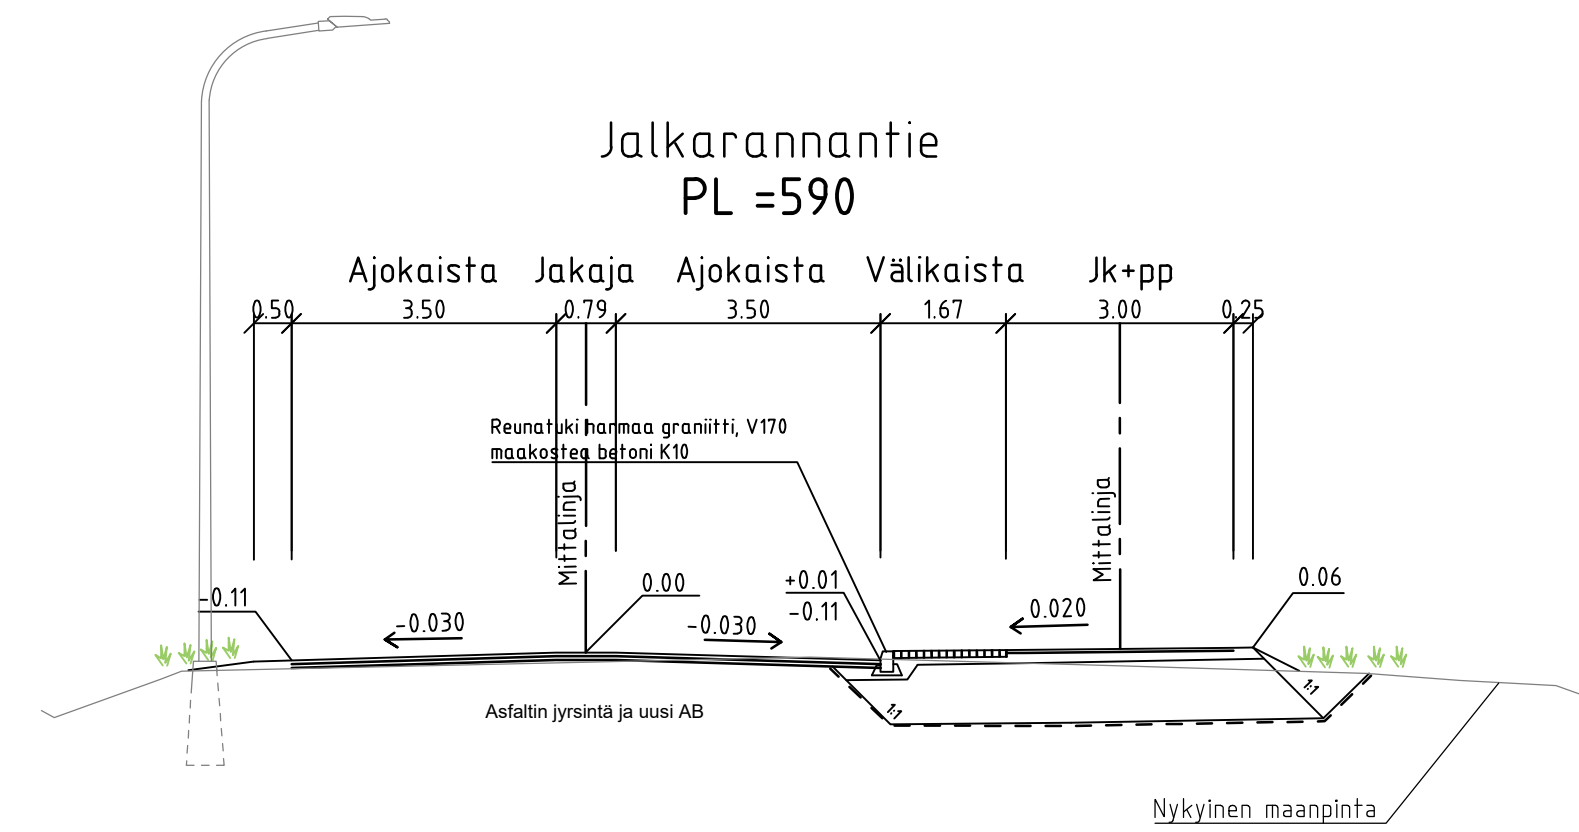
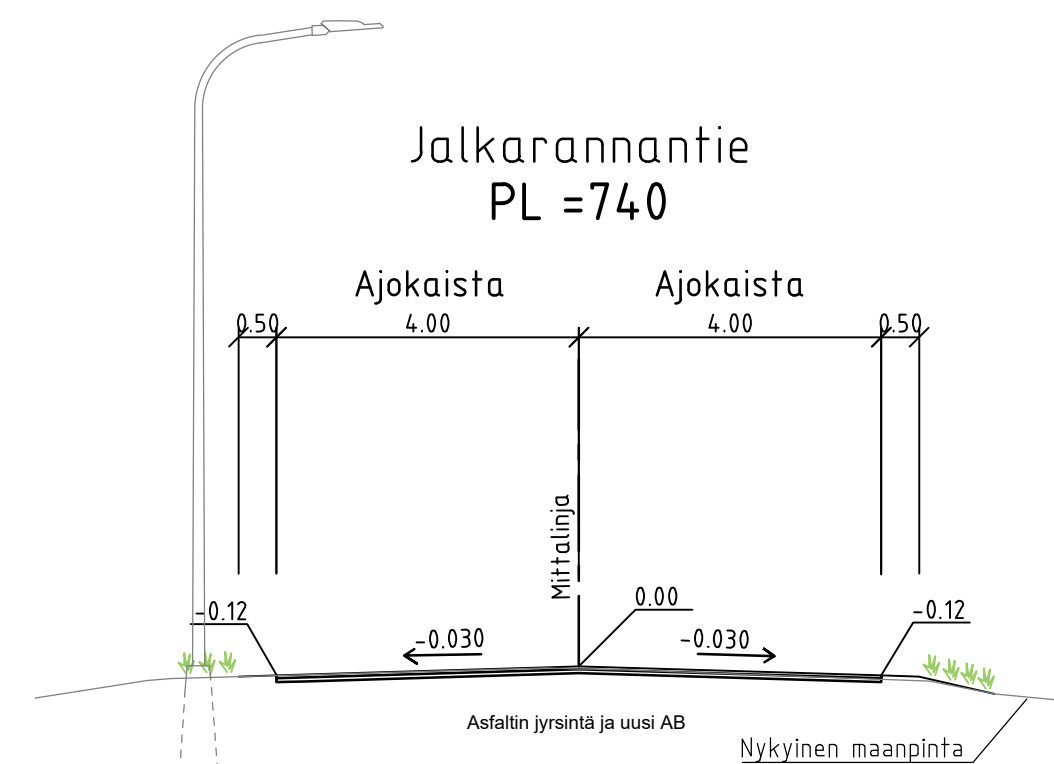


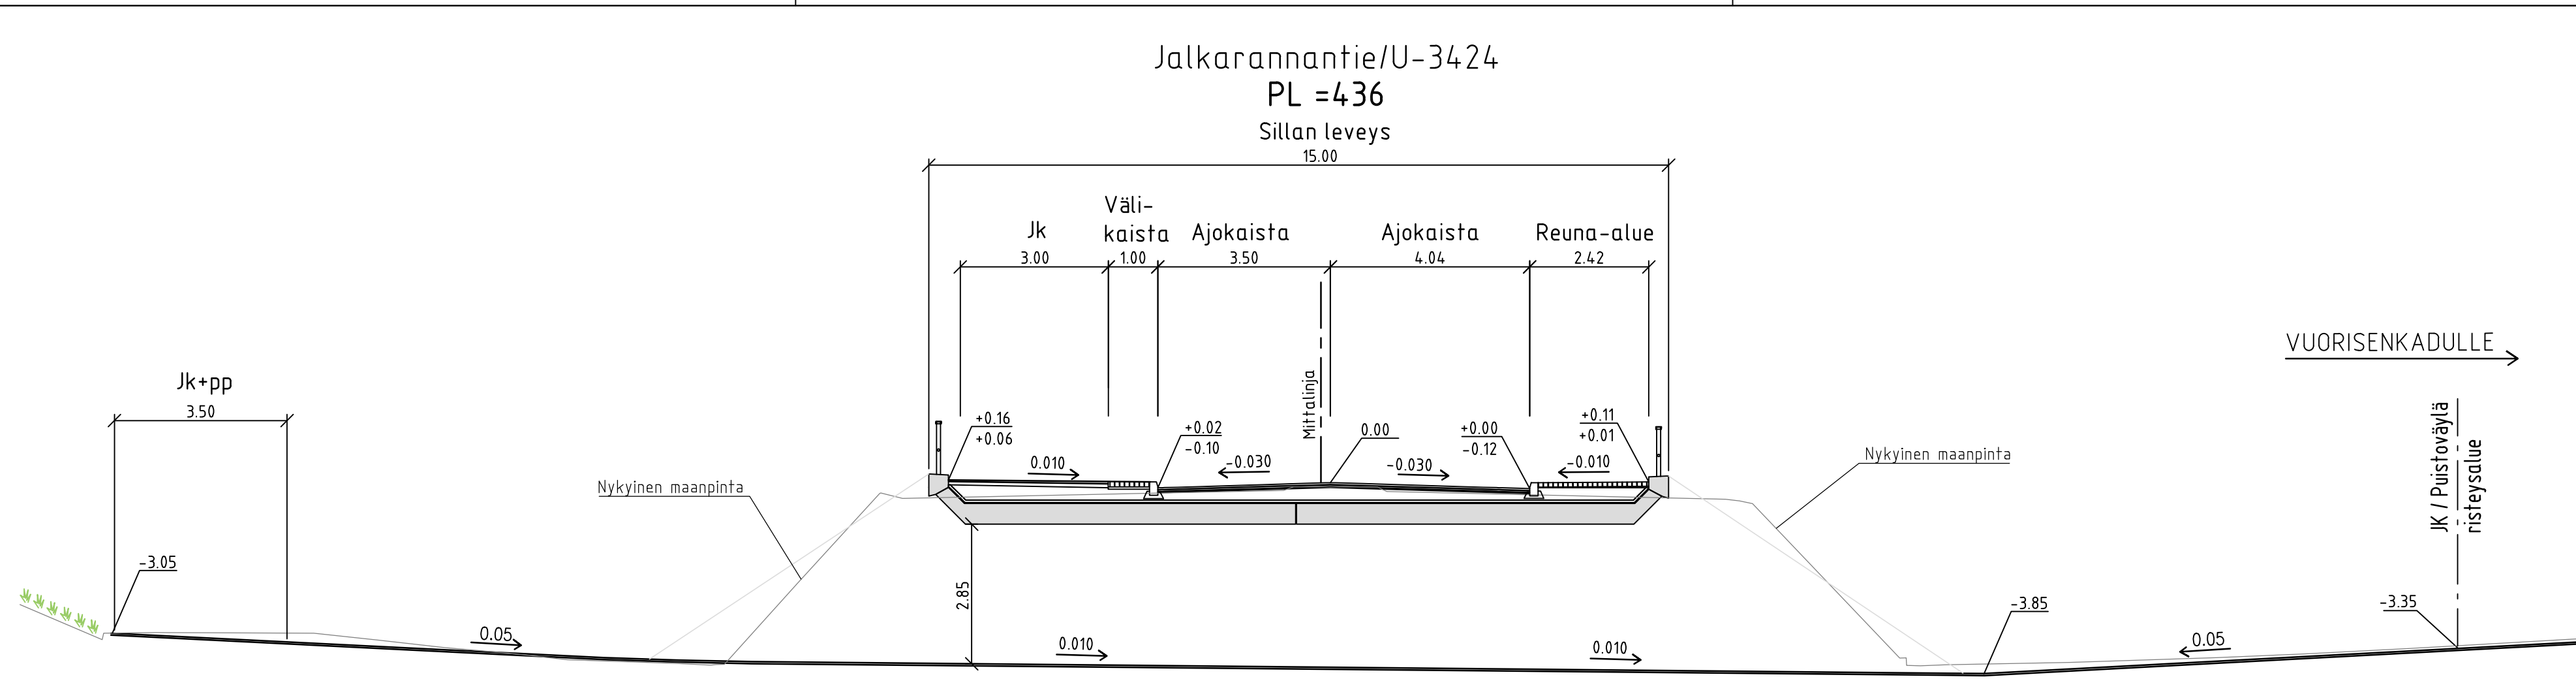

RAKENNEKERROKSET (mm)	PLV 370-495, 590-680				PLV 0-370, 495-590, 680-790 Ajorata jyrsintä	
	Ajorata kierto- liittymä	Ajorata levitys	Uusi Jkpp	Uusittava Jkpp		
KATULUOKKA	4E	5E	6E	6E	4E	
Päälyste Ab 16 An 7 / jkpp Ab 11 An 14	40	40	40	40	40	
ABK 32 An 14/150	60	50			60	
Kantava kerros, KaM 32/45	310	310	150	150		
Jakava kerros, KaM 90		790	800			
Suodafinkangas N3		kyllä	kyllä			
Yhteensä	400	1190	990	190	100	

Putkitukset ja valaistus asennetaan erillisen suunnitelman mukaisesti.

Nykyiset kaapelit huomioidaan ja siirretään tarvittaessa työn aikana operaattoreiden suunnitelmien ja ohjeiden mukaisesti

RevA			
Nähtävillä / Kyla		ETRS-GK26 / N2000	
Kohteen nimi:		Kaupunginosatunnus: 33 Jalkaranta	
Jalkarannantie välillä Monontie - Petäjänkatu - tyyppipoikkeileikkaukset		Hyväksymispäivä: 14.11.2025	
Suunnittelumalaji: Katusuunnitelma		Suunnittelija: Sweco Finland Oy J.Martin M.Ovaska J.Laaksonen	Mittakaava: 1:100
LAHDEN KAUPUNKI, KAUPUNKIYMPÄRISTÖN PALVELUALUE KAUPUNKITEKNIikka		Pirustusnumero: 2025-98-202-K	
Suunnitelman päivämäärä ja hyväksyvä:		Mika Lastikka	
Suunnitelman päivämäärä ja hyväksyvä:		14.11.2025	