

JOHTOLANKA

Ehdotus Lahden Viiskulman aukion avoimeen taidekilpailuun

Johtolanka on teos, joka kiinnittää korkeudellaan autolla tai kävellen liikkuvien huomion Viiskulman risteystä lähestyttäessä. Tarkemmin teoksen kulmikkaita suoria elementtejä katsottaessa teos johdattaa katseen uuden museon suuntaan. Samalla aukiolle muodostuu omaperäinen paikka taideteoksen rajatessa sinne tiloja, jotka näyttävät erilaisilta eri kulmista.

Johtolanka on sijoitettu sopivaan paikkaan niin, että sen etupuolelle muodostuu aukio ja että se on riittävän kaukana takapuoleltaan ympäröivistä rakennuksista. Teos hahmottuu kokonaisuudessaan vasta, kun on tarkastellut sitä joka puolelta. Ihmiset otetaan huomioon luomalla selkeä maamerkki, osoittamalla museolle päin, antamalla mahdollisuus istuskeluun sekä moniin erilaisiin tilakokemuksiin.


Ehdotus kestää hyvin sadetta ja muita sään vaihteluita. Pienellä materiaolimäärällä saadaan aikaa suuri ja näyttävä teos. Yksinkertaisen perusmateriaalin, maalatun ruostumattoman teräksen, avulla kokonaisuuden rakentaminen ja asennus on helppoa. Osat hitsataan yhteen paikan päällä. Teosta on helppo huoltaa, sillä siihen vaaditaan vain uusi maalaus.

Teoksesta ei aiheudu jatkuvia kuluja. Mahdollinen ilkivalta tai muut vauriot voidaan korjata paikkamaalamalla vain rajattu alue. Koko teos vaatii uudelleenmaalauksen noin 10 vuoden välein.

Suuresta koostaan huolimatta teos huomio paikan niin, että ympärillä on tilaa kävelylle, pyöräilylle ja pelastusajolle. Kokemuksellisia ulottuvuuksia muodostuu myös siitä, että teoksen läpi voi kävellä, mikä entisestään lisää mahdollisia tilan kokemuksia uudessa Viiskulman risteyksessä.

Teoksen kokonaismitat

- pituus 23,3 m
- leveys 7,7 m
- korkeus 9,0 m

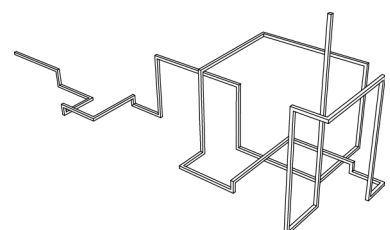


JOHTOLANKA

Ehdotus Lahden Viiskulman aukion avoimeen taidekilpailuun

KUSTANNUSARVIO


Ruostumaton teräsputki 150x150x5mm, yht. n. 104m	6000 €
Metallityöt	8000 €
Teoksen maalaus	5000 €
Rakennesuunnittelu	5000 €
Taiteilijapalkkio / suunnittelu	25 000 €
Taiteilijan matkakulut	1000 €
 Kuljetus, perustus ja asennus	 20 000 €
 Vuotuiset huolto- / ylläpitokustannukset	 500 €

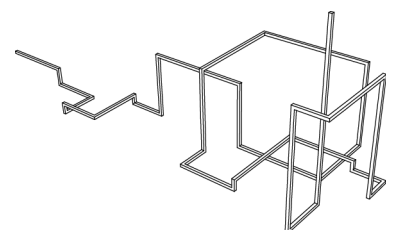







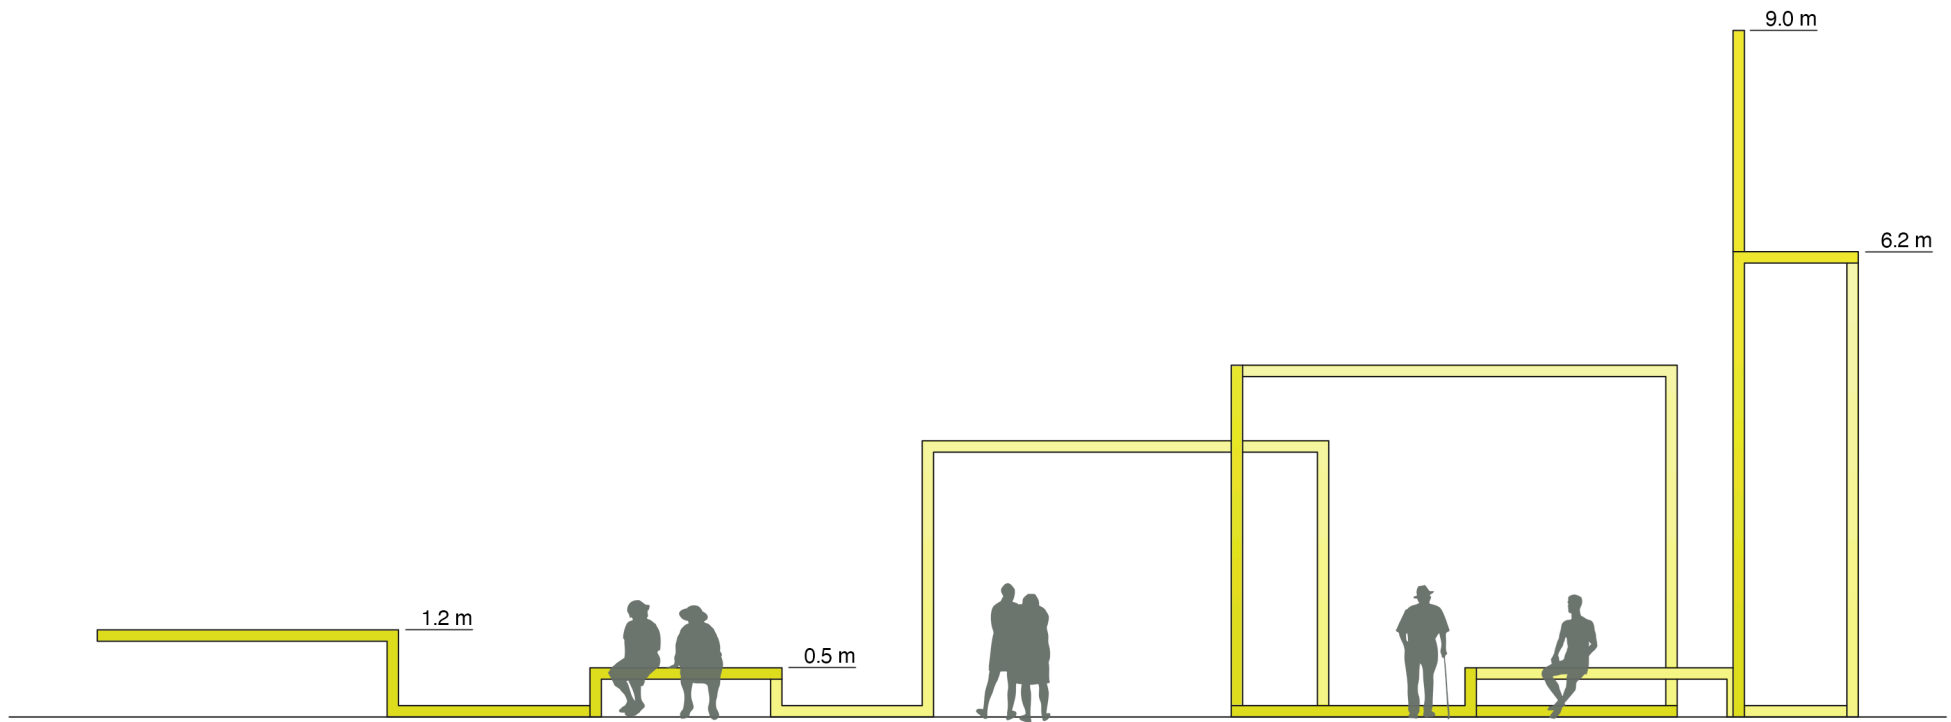

Sivuprojektio 1:100

